



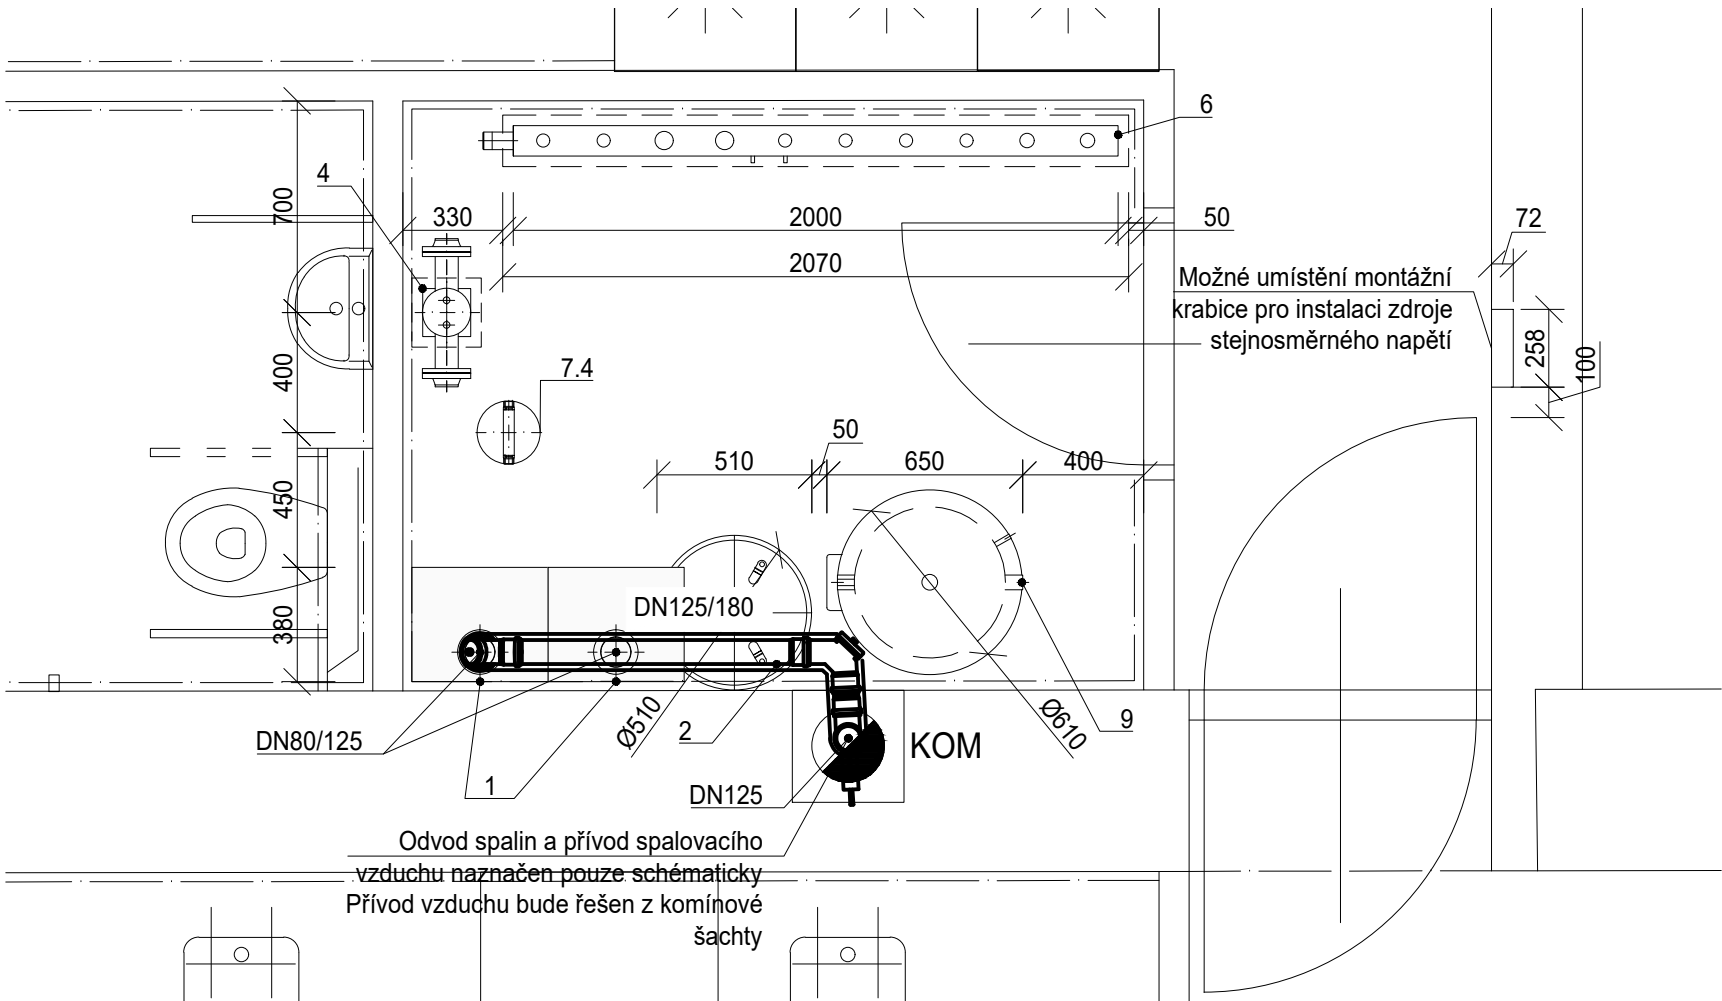

LEGENDA ZAŘÍZENÍ

OZN.	NÁZEV ZAŘÍZENÍ
1	Plynový kondenzační kotel, jmenovitý tepelný příkon 46,3 kW, nerezový výměník, vč. čerpadla kotlového okruhu, pojistného ventilu (otevírací přetlak 4 bar(g))
2	Kaskáda přívodu spalovacího vzduchu a odvodu spalin ke kotli DN125/180 s odbočkami ke kotlům DN80/125 a zpětnými klapkami, sání vzduchu z komínové šachty, komín DN 125
3	Expanzní nádoba 80 l, připojení R1", průměr 512 mm, max. výška 558 mm, max. dovolená teplota 70 °C, max. prac. tlak 6 bar
4	Hydraulický vyrovnávač dynamických tlaků, přírubové připojení, DN65, PN6, max. průtok 12 m3/h
5	Odlučovač nečistot 2" s vypouštěním, provedení s magnetem, vč. izolace
6	Kombinovaný rozdělovač-sběrač, max. průtok 10 m3/h, modul 100, přírub. připojení DN65, vč. PUR izolace
7	Úprava doplňované vody do topného systému
7.1	Filtr mechanických nečistot, dodávky úpravny vody
7.2	Systémový oddělovač, dodávka úpravny vody
7.3	Nerezové propojovací hadice, dodávka úpravny vody
7.4	Změkčovací filtr kabinetový, dodávka úpravny vody
7.5	Montážní blok s obtokem, dodávka úpravny vody
8	Neutralizační box
9	Nepřímotopný zásobník, s 1 topným výměníkem, jmenovitý objem 200 l, smaltovaný vnitřní povrch, průměr bez izolace 500 mm, s izolací 610 mm, celková výška zásobníku 1265 mm, max. prac. tlak 10 bar

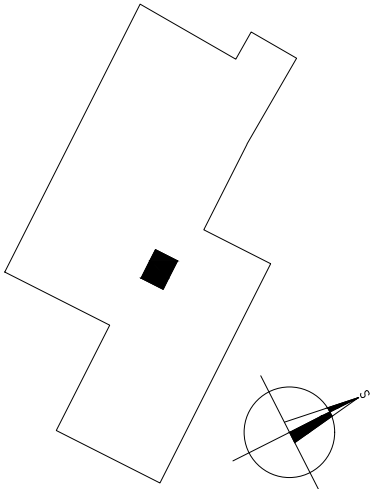

0,000 = 296,05 m.n.m. B.p.v.

Projektant :	Ing. Ludvík Sláma, Bieblova 22, 613 00 Brno	Ing. Ludvík Sláma Bieblova 22 613 00, Brno ČKAIT: 1001660	
Vypracoval:	Ing. Ondřej Fukan, Hybešova 985/30, 602 00 Brno		
Stavebník:	Obec Račice–Přistovice, Račice 72, 683 05 Račice–Přistovice		
STAVBA: NÁSTAVBA, PŘÍSTAVBA A STAVEBNÍ ÚPRAVY STÁVAJÍCÍHO SPOLEČENSKÉHO SÁLU A HOSPODY		Typ PD:	DPS
		Datum:	12/2024
		Formát:	A3
Místo stavby: parc.č. st. 61, 18/3, 18/6 k.ú. Přistovice, budova s č.p. 33		Měřítko:	1:25
VÝKRES: DISPOZICE TECHNICKÉ MÍSTNOSTI		Číslo výkresu:	02