


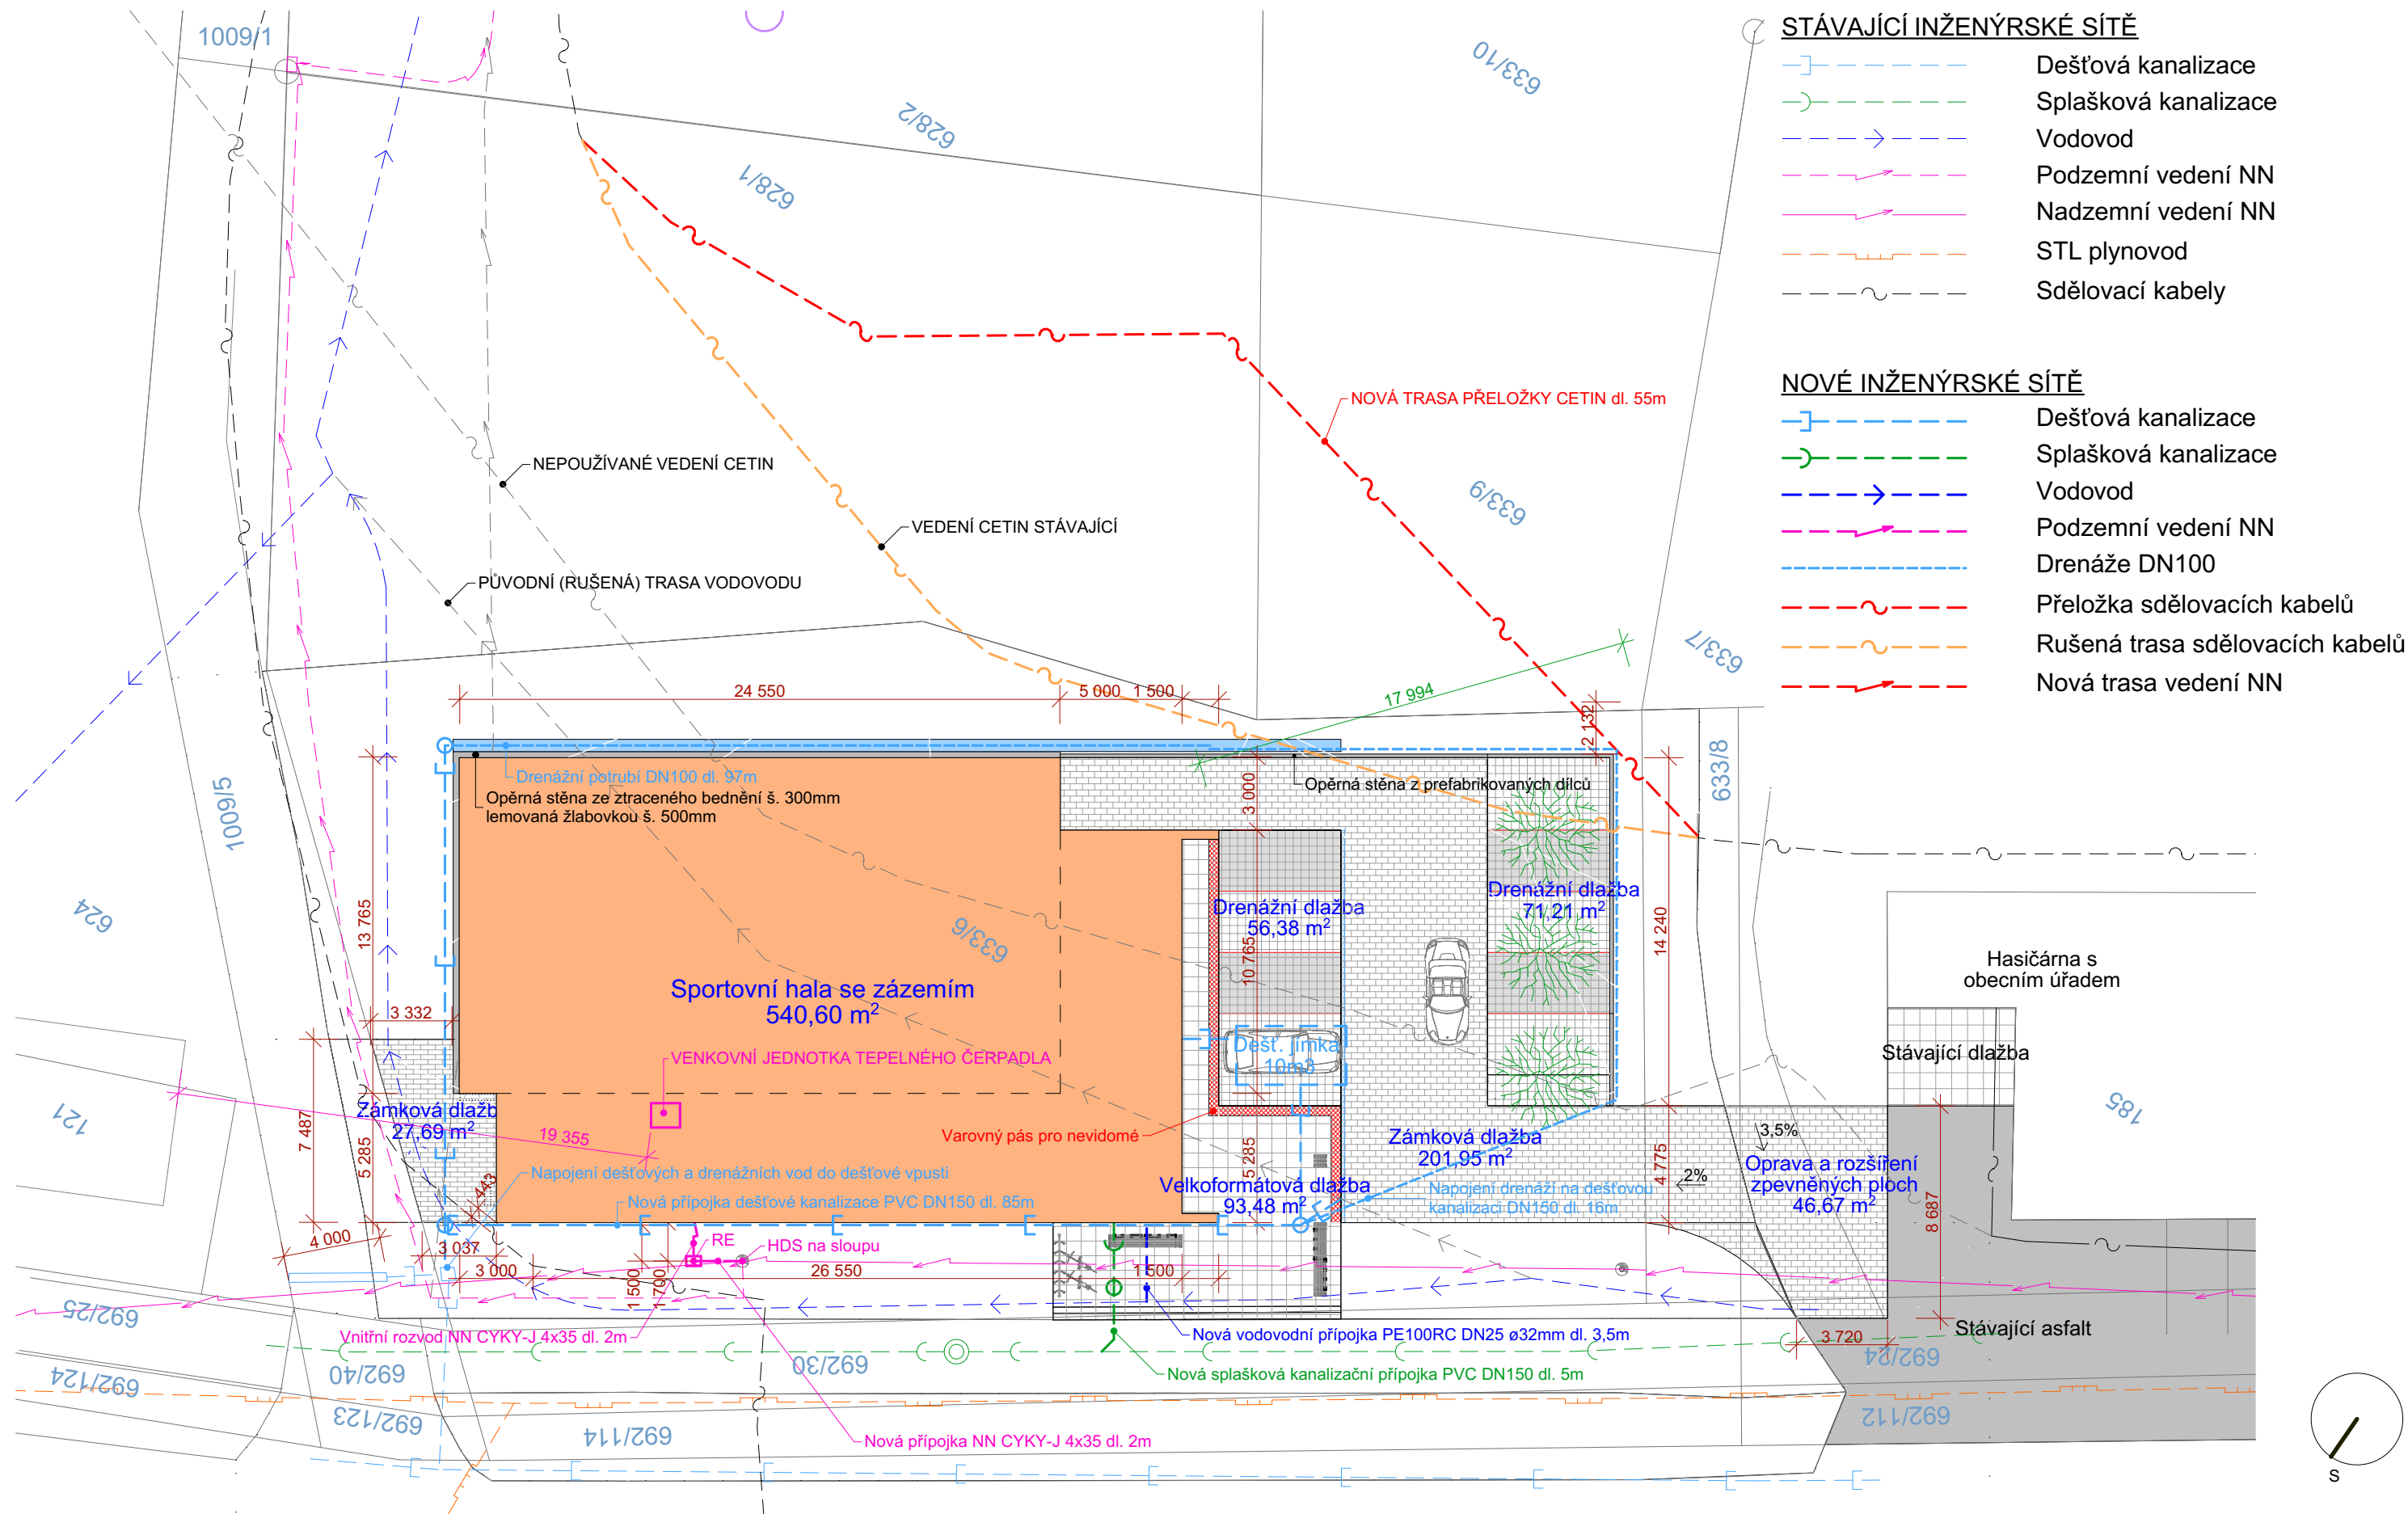

SPORTOVNÍ HALA BORDOVICE		Tel. 556749288	ING. ARCH. TOMÁŠ KUDELKA
		GSM 731450100 www.kudelka.cz	
INVESTOR	Obec Bordovice, Bordovice 130, 744 01 Bordovice		
VYPRACOVAL	Ing. Arch. Tomáš Kudělka, Ing. Martin Plešek		
PROJEKT	Architektonická kancelář IČ: 730 39 179 Ing. Arch. Tomáš Kudělka, Kunín 104, 742 53 Kunín	02-2021	
OBSAH	KOORDINAČNÍ SITUACE	M 1:250 C2	