



Vodoinstalace - axonometrie


Axonometrie 1.NP

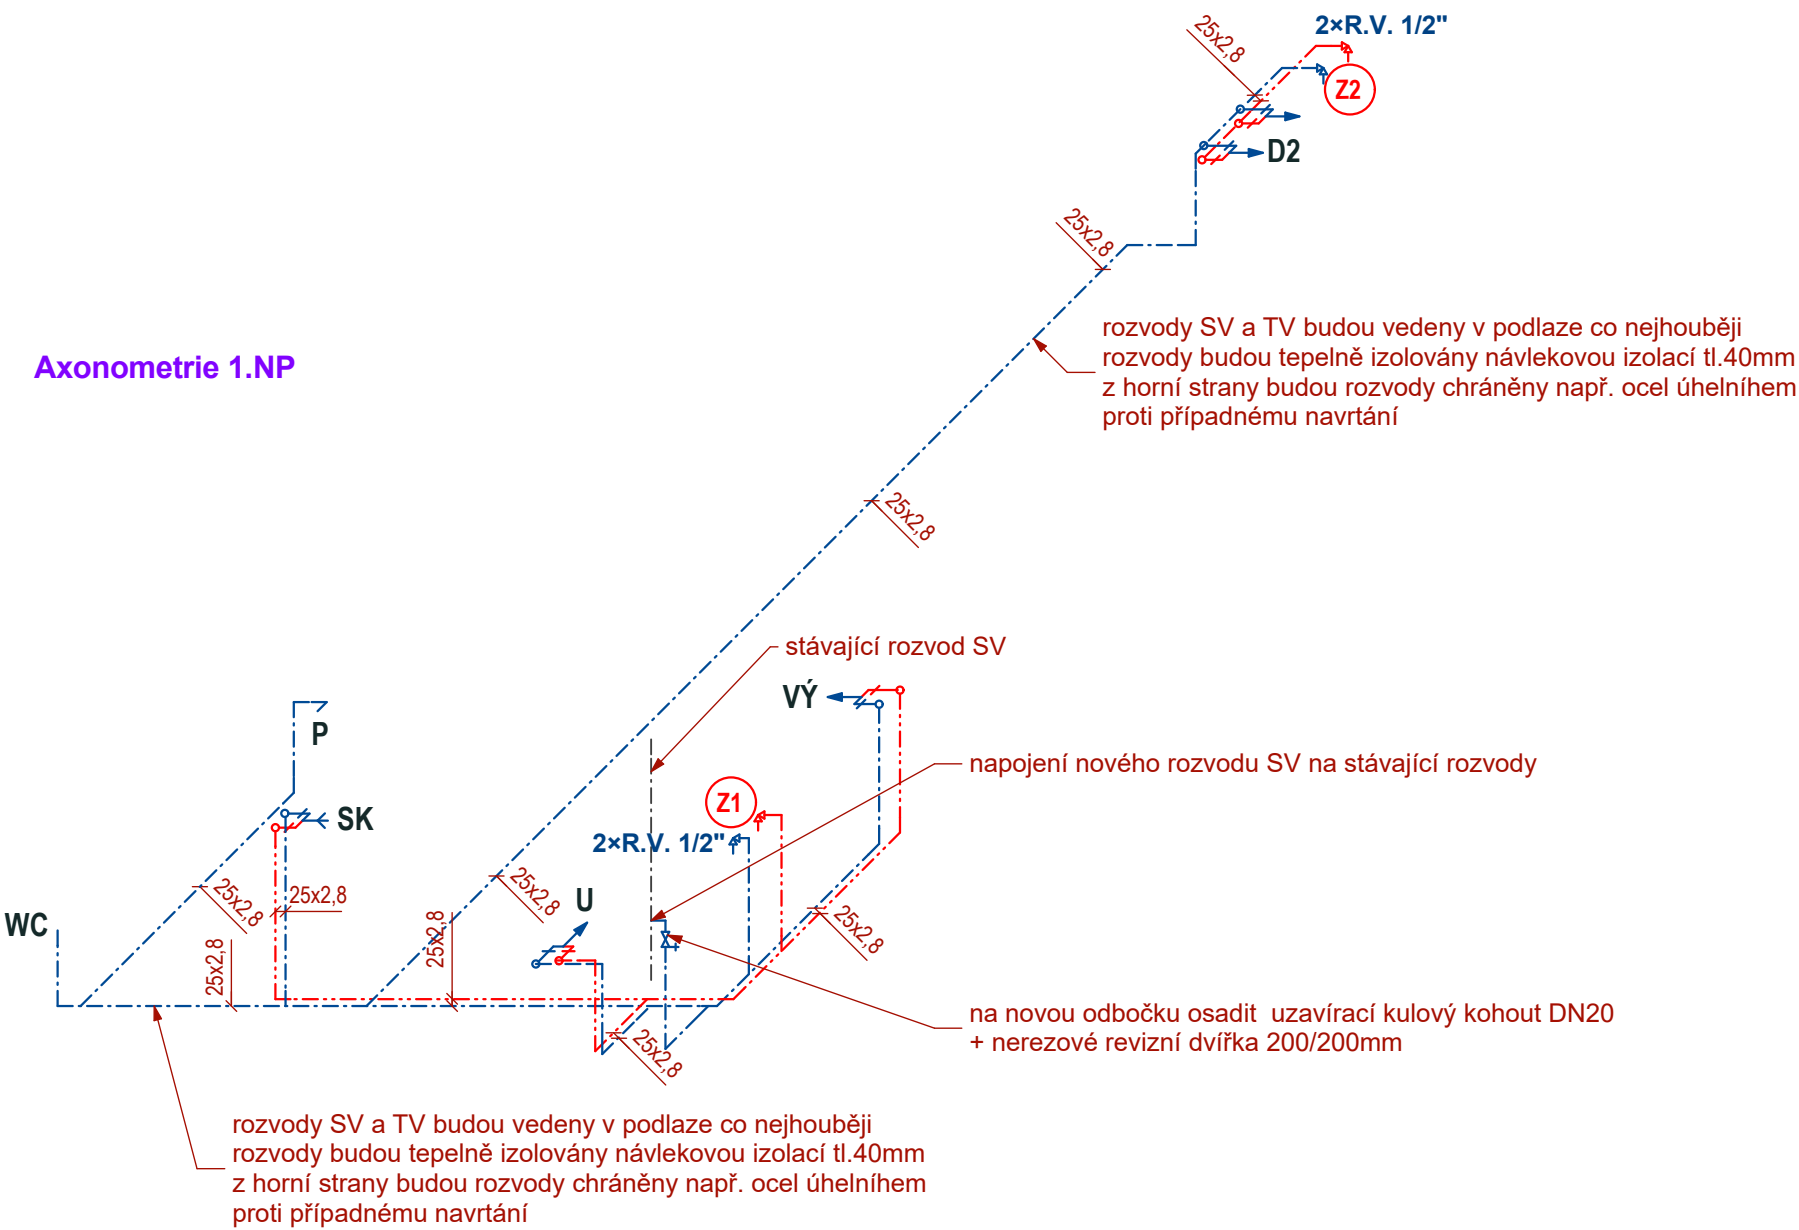

Axonometrie 2.NP - m.č. 206

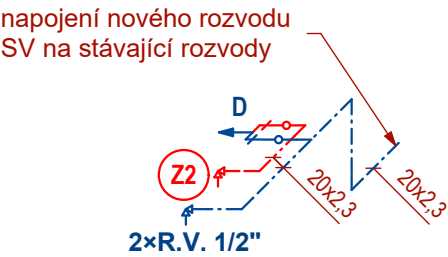

Axonometrie 2.NP - m.č. 215

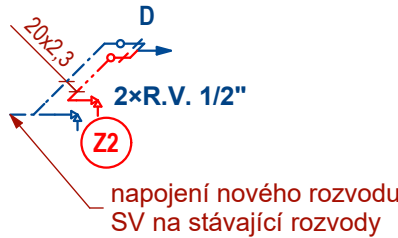

OBJEDNATEL : Obec Jezdkovice, Jezdkovice 32, 747 55 Litultovice		
AKCE: Úprava prostor v Obecním úřadu Jezdkovice, Jezdkovice 32, 747 55 Jezdkovice, parc.č. 1, 7/1, kat. ú. Jezdkovice		
STUPEŇ: DOKUMENTACE PRO PROVÁDĚNÍ STAVBY		DATUM: 11/2022
HL. PROJEKTANT: WMA architects / Sady Svobody 4, 746 01 Opava / Tel.: 553 652 768 / www.wmarch.cz		
ČÁST DOKUMENTACE: D.1 DOKUMENTACE STAVEBNÍHO OBJEKTU		
ZPRACOVATEL ČÁSTI: Ing. Robert Kocián adr. Na Pomezí 43, Opava, 747 06 IČO: 76594459, tel. 720950297, robert@atriaopava.cz	ZODPOVĚDNÝ PROJEKTANT: Ing. arch. Adam Weczerek	RAŽÍTKO:
	PROJEKTANT: Ing. arch. Adam Weczerek Bc. Renata Valentová	
ČÁST: D.1.4.1. ZTI		
NÁZEV VÝKRESU: Vodoinstalace - axonometrie	MĚŘÍTKO: 1:50	Č. VÝKRESU: D.1.4.1.-07