


ŘEZ KOLEKTOREM STÁVAJÍCÍ STAV

PICHLOVA

JANA PALACHA

S. K. NEUMANNA

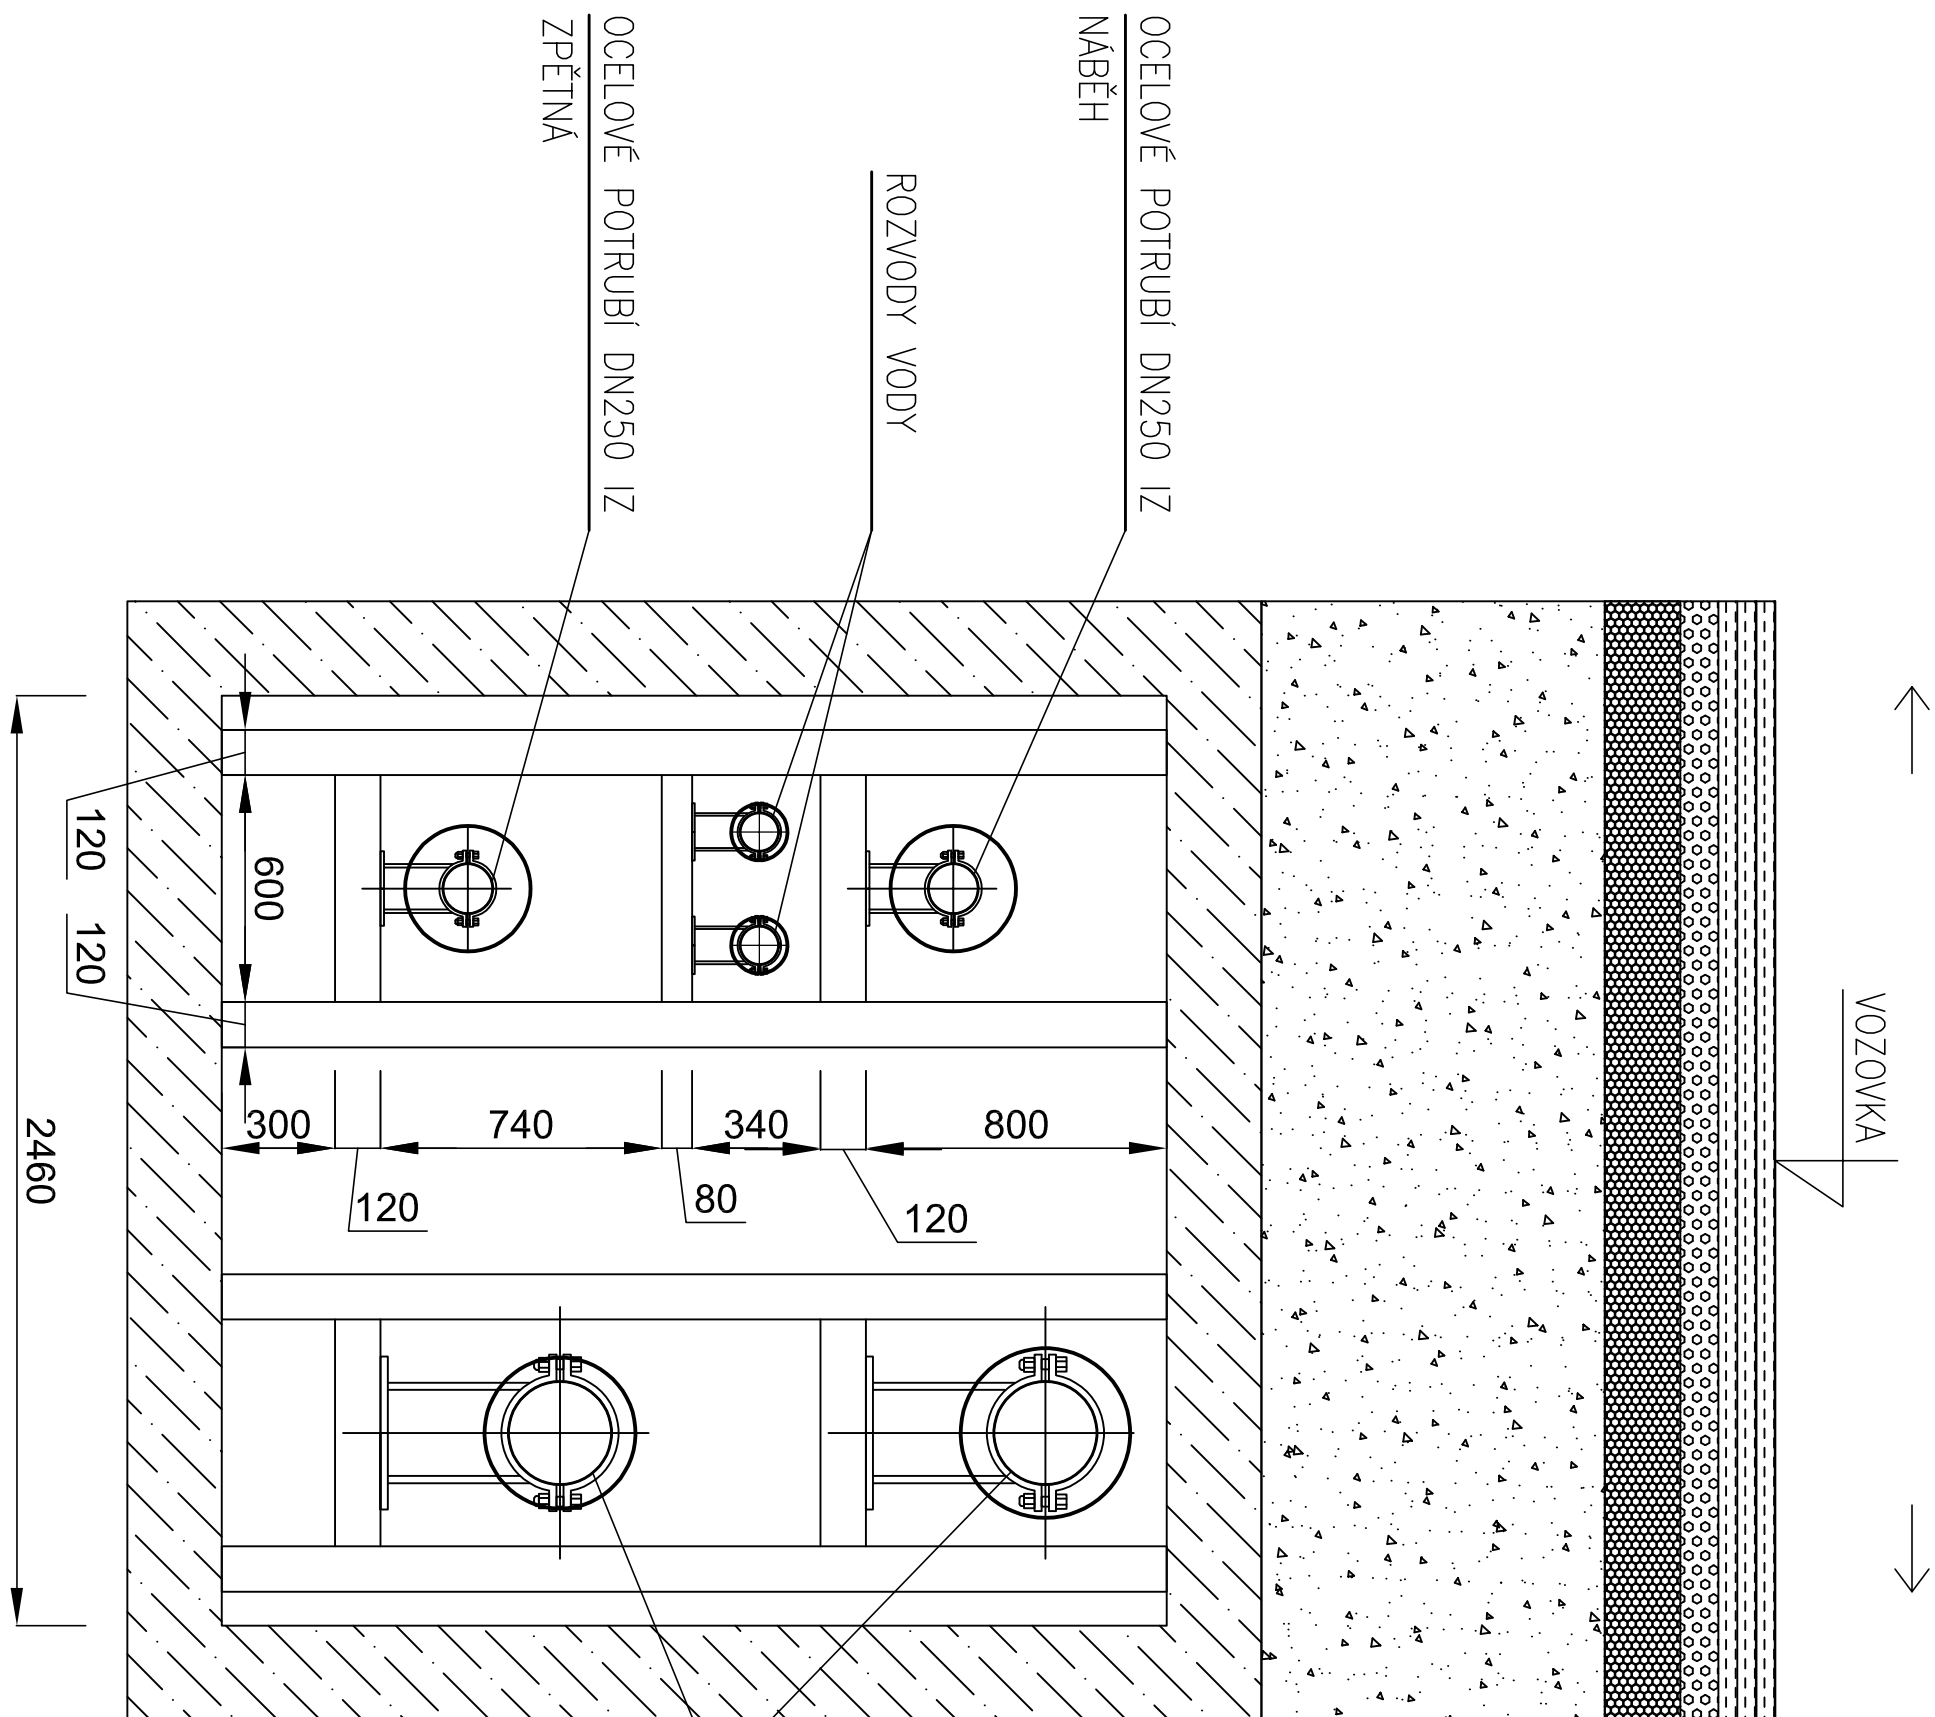


ŘEZ KOLEKTOREM NOVÝ STAV

PICHLOVA

JANA PALACHA

S. K. NEUMANN

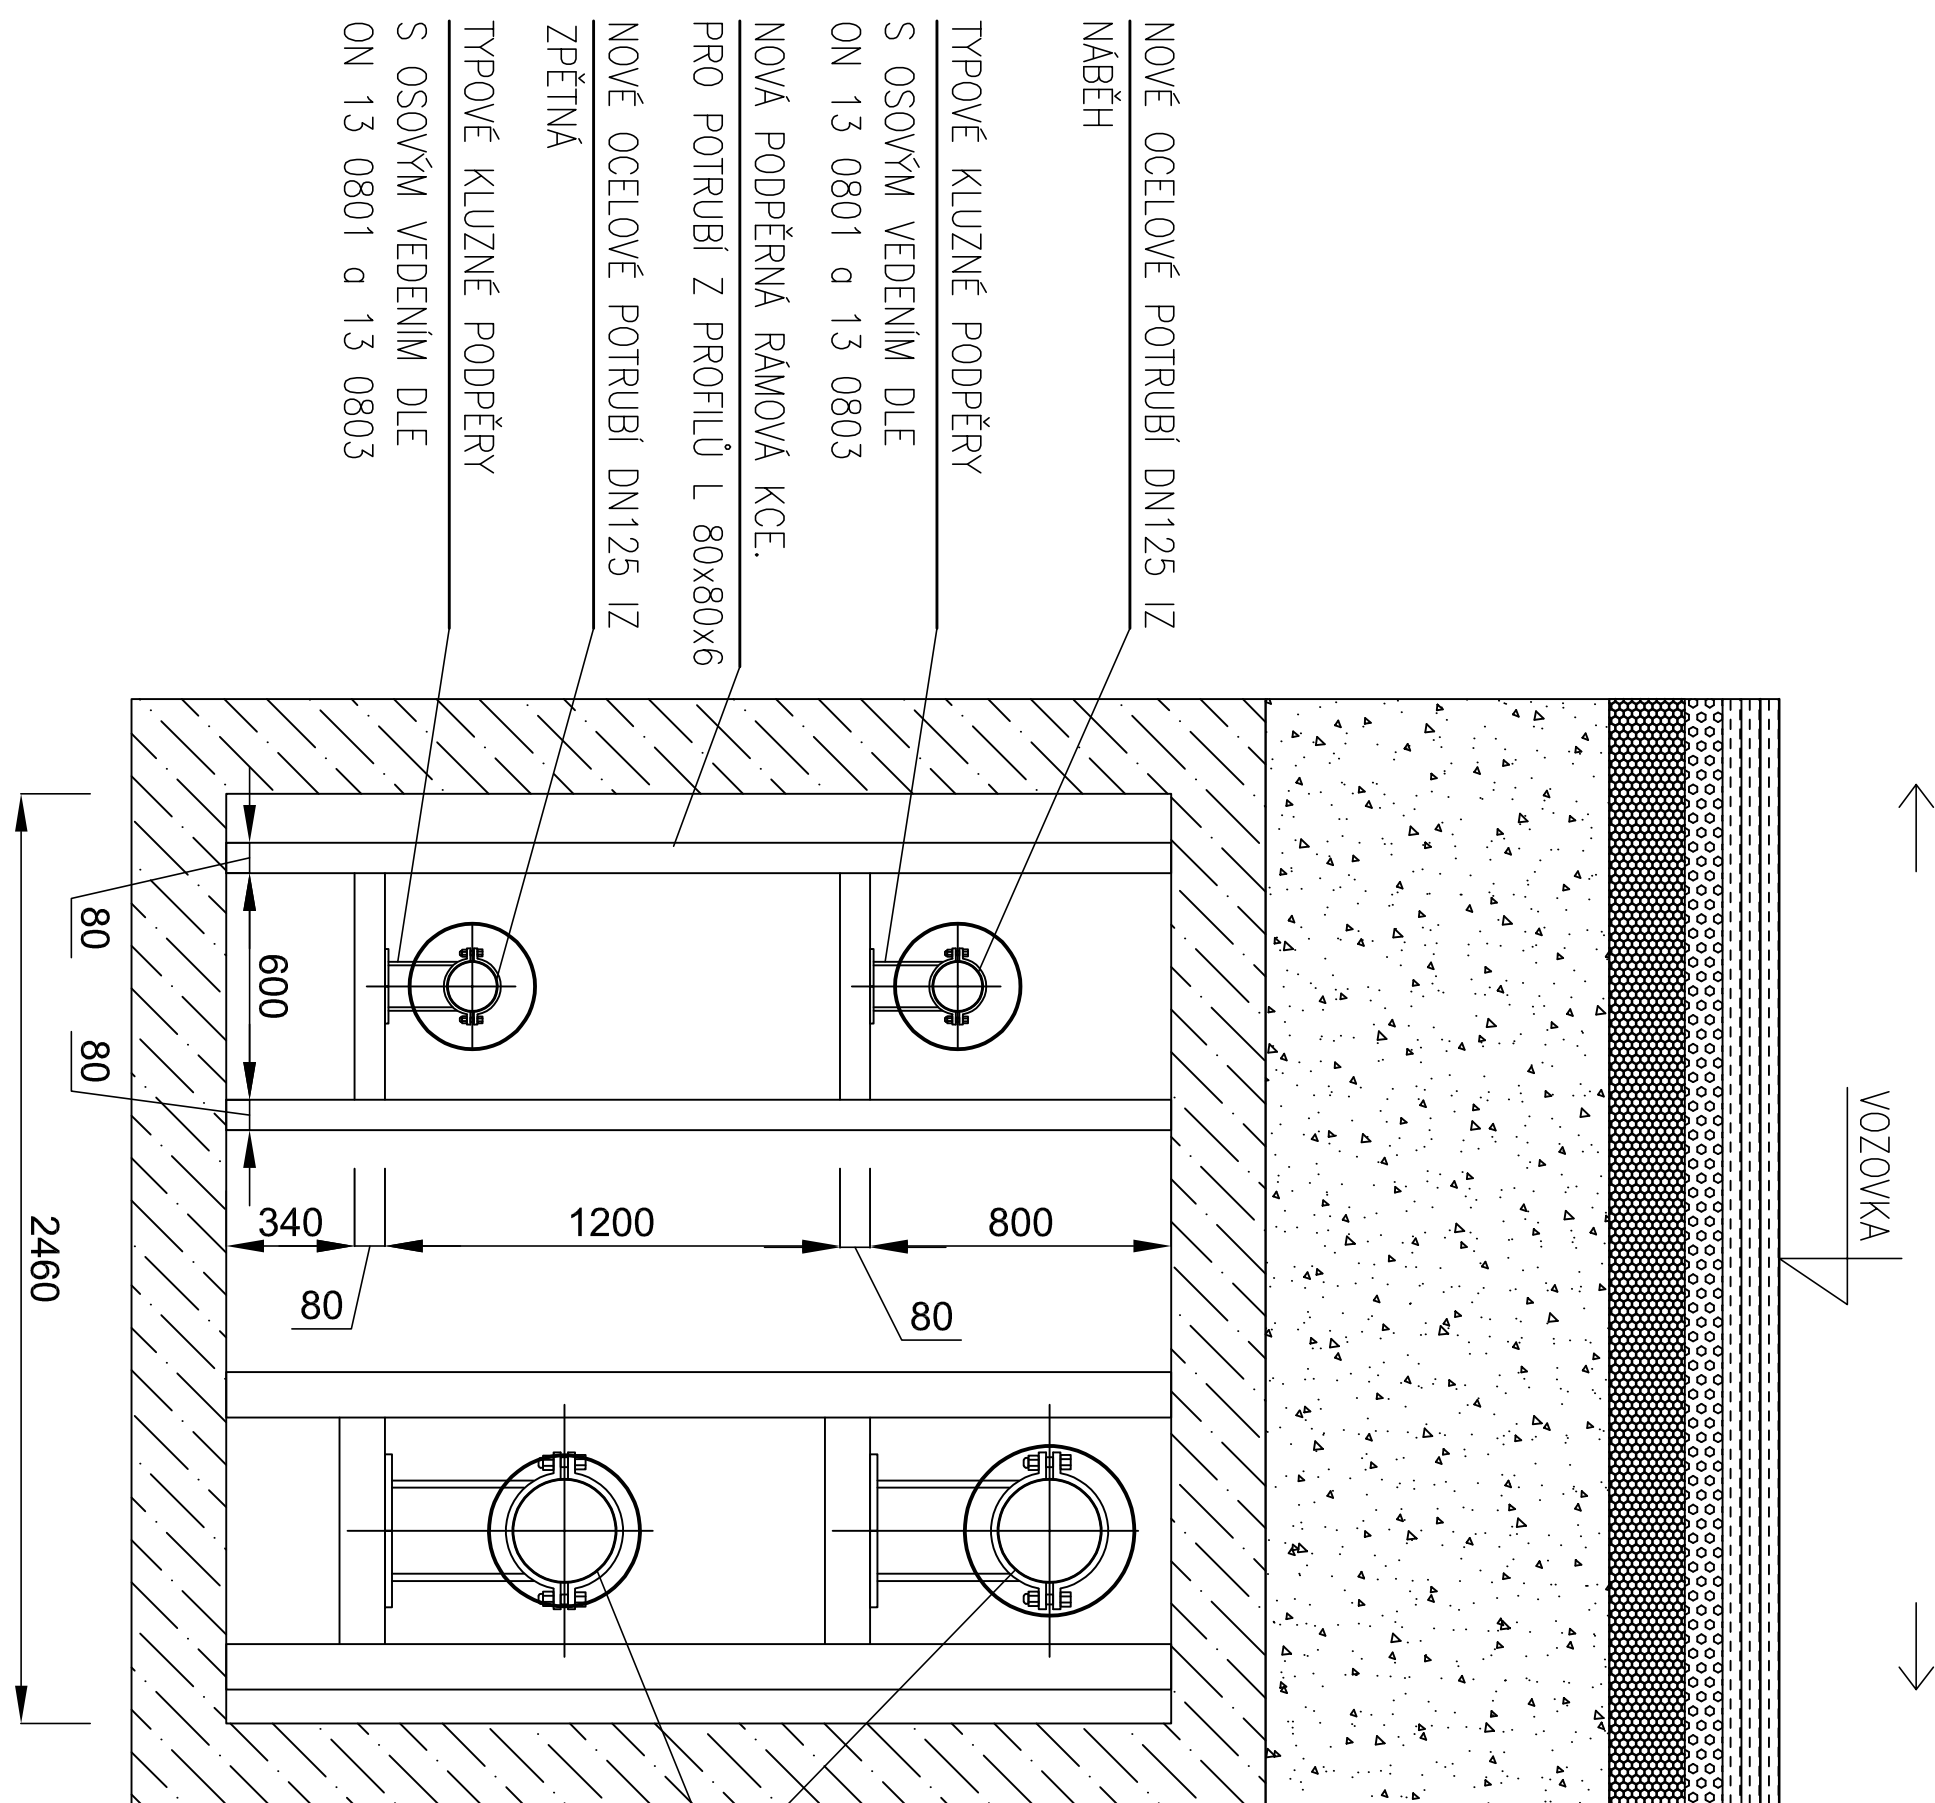

SEZNAM NOVÝCH PRVKŮ:

PODPĚRNÁ RÁMOVÁ KCE. Z U120	- 24 ks
KLUZNÉ PODPĚRY S OSOVÝM VEDENÍM	- 48 ks

ZMENA č. :		VYPRACOVANÉ :		SCHVÁLENÉ :		PODPIS :	
GENERÁLNÍ PROJEKTANT :		EVČ s.r.o.		DATUM :			
IČ :		13582275					
DIČ :		CZ13582275					
HLAVNÍ NÁZEV PROJEKTU :		J. Bartoň					
PROFESÍ :		OT + ZT		Aronštein z Pardubic 676 530 02 PARDUBICE TEL 466 053 511 FAX 466 613 544			
ZODPOVĚDNÝ PROJEKTANT :		VYPRACOVANÉ :		TECHNICKÁ KONTROLA :			
J. Bartoň		Ing. R. ŘEHAČ		J. Bartoň			
INVESTOR :		Elektrický Opavovce, a.s.					
NÁZEV AKCE :		Pce, A016 – Rekonstrukce sekundárních rozvodů		ČÍSLO ZAKÁZKY		17P095	
OBJEKT :		SO 02a – REKONSTRUKCE SEKUNDÁRNÍCH ROZVODŮ – MONTÁŽE I. ETAPA		FORMAT A4		4	
ČÁST :		STROJVNÍ		STUPEŇ PD		DSP	
				DATUM		07/2017	
NÁZEV VKŘESU :				MĚŘITKO		1:20	
REZ KOLEKTOREM				ČÍSLO VKŘESU :		PARE Č.:	
				019			