



OPLOCENÍ HRACÍ PLOCHY - PŮDORYS


OPLOCENÍ HRACÍ PLOCHY HRŠTĚ – PLETIVO PLASTOR TENIS 45/3,0MM

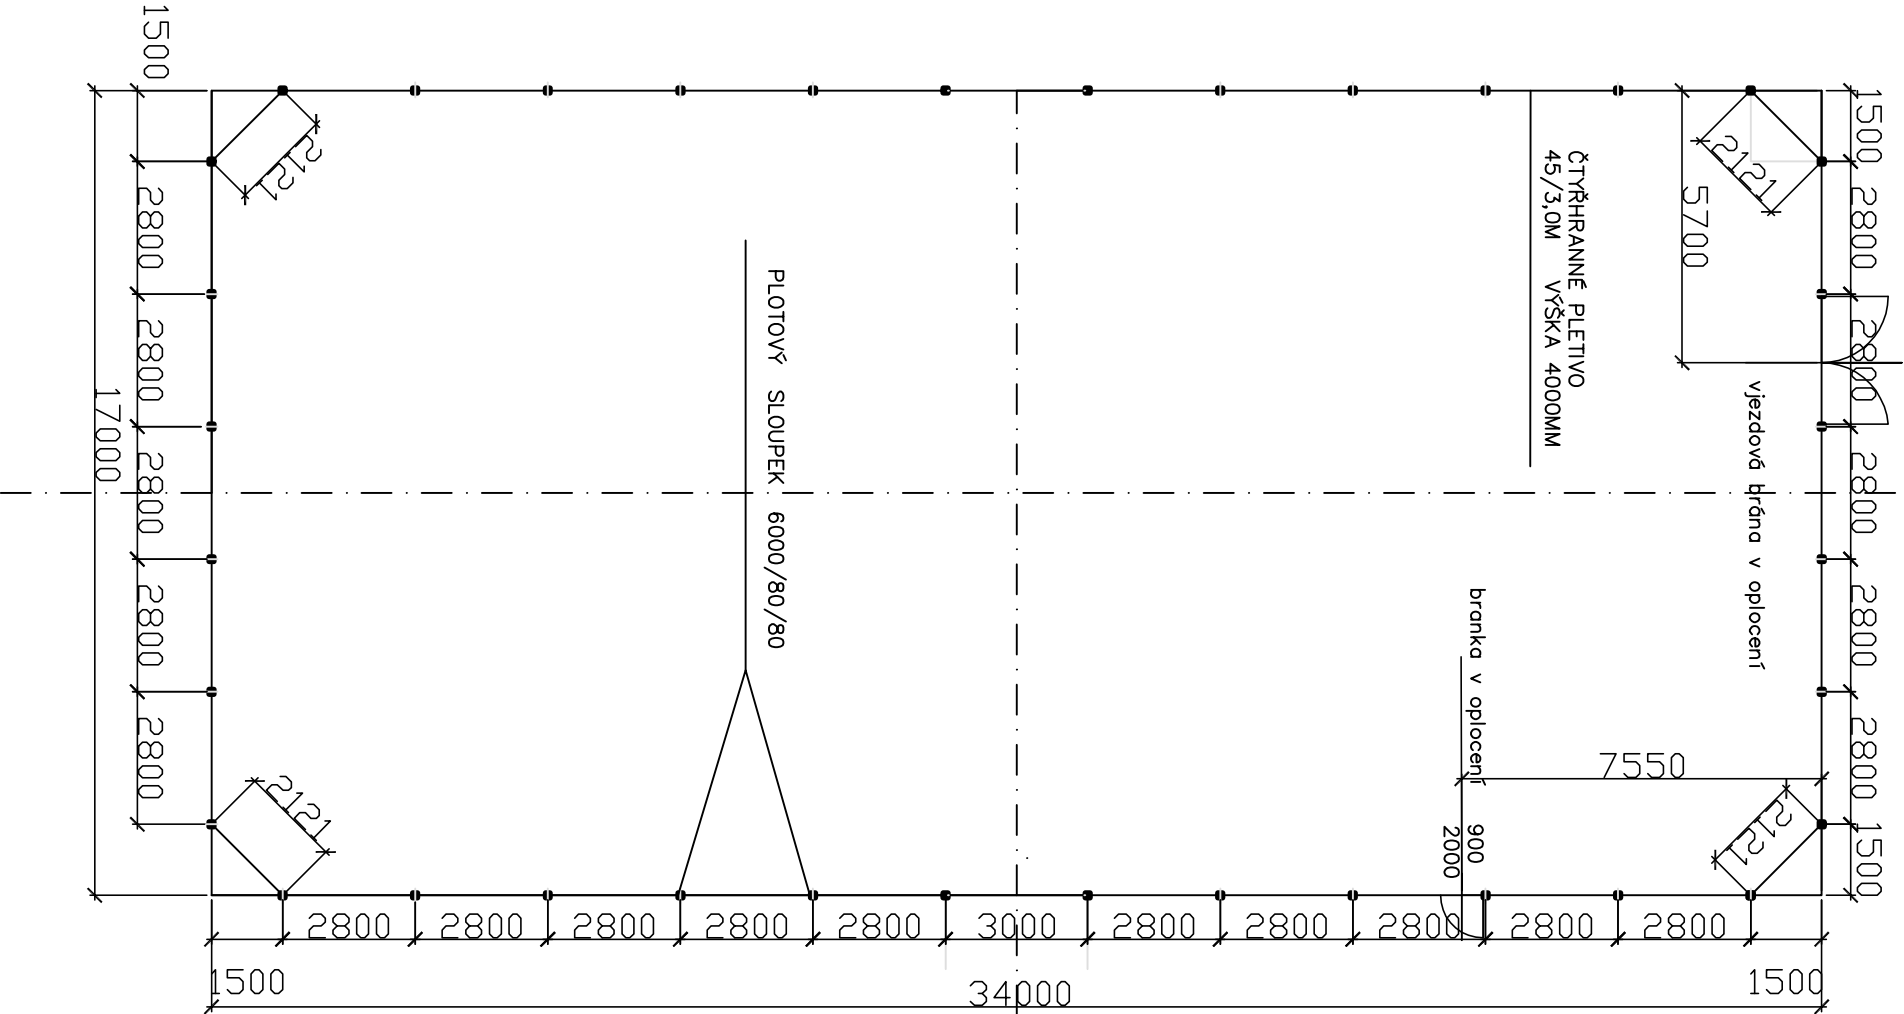

OPLOCENÍ HRACÍ PLOCHY - POHLED

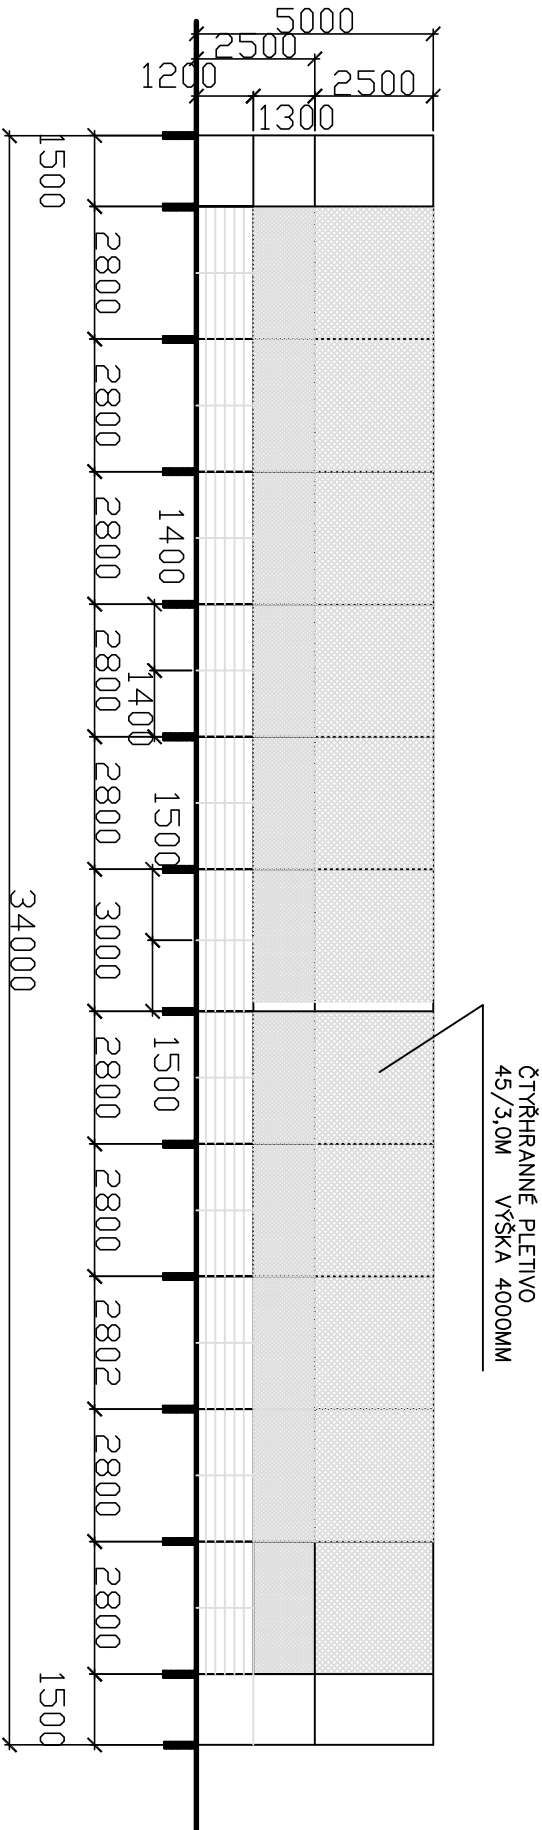

POLE S VJEZDOVOU BRÁNOU + BRANKOU - POHLED

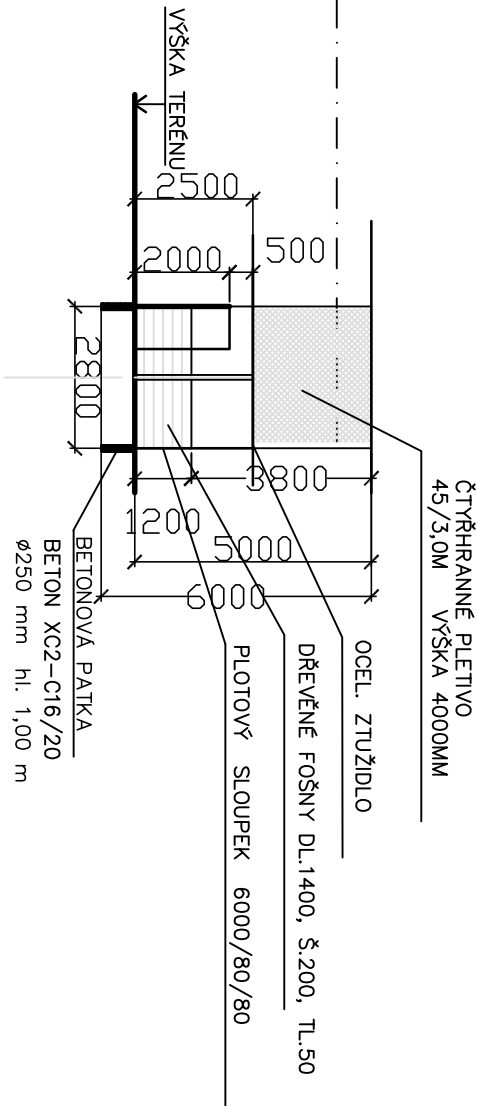

VED. PROJEKTU	PROJEKTANT	KRESLIL	KONTROLOVAL	S.DLOUHÁ autotech. Krásný Studenec 96 DEČÍN 24 MOBIL: 4206041 42417 ICO 13458876	
	SONA DLOUHÁ				
INVESTOR	OBEC	MALÁ VELEŇ			
MÍSTO STAVBY	MALÁ VELEŇ				
VÍCEÚČELOVÉ HRŠTĚ SE ZÁZEMÍM NA P.P.Č. 1119 K.Ú. MALÁ VELEŇ					
				FORMÁT	A4
				DATUM	5/2022
				ÚČEL	PD
				MĚŘÍTKO	1 : 250
				Č.ZAKÁŽKY	VU H /22
				Č.ARCHIVNÍ	VU H /22
SCHEMA OPLOCENÍ			ČÍSLO KOPIE	ČÍSLO VÝKRESU	