

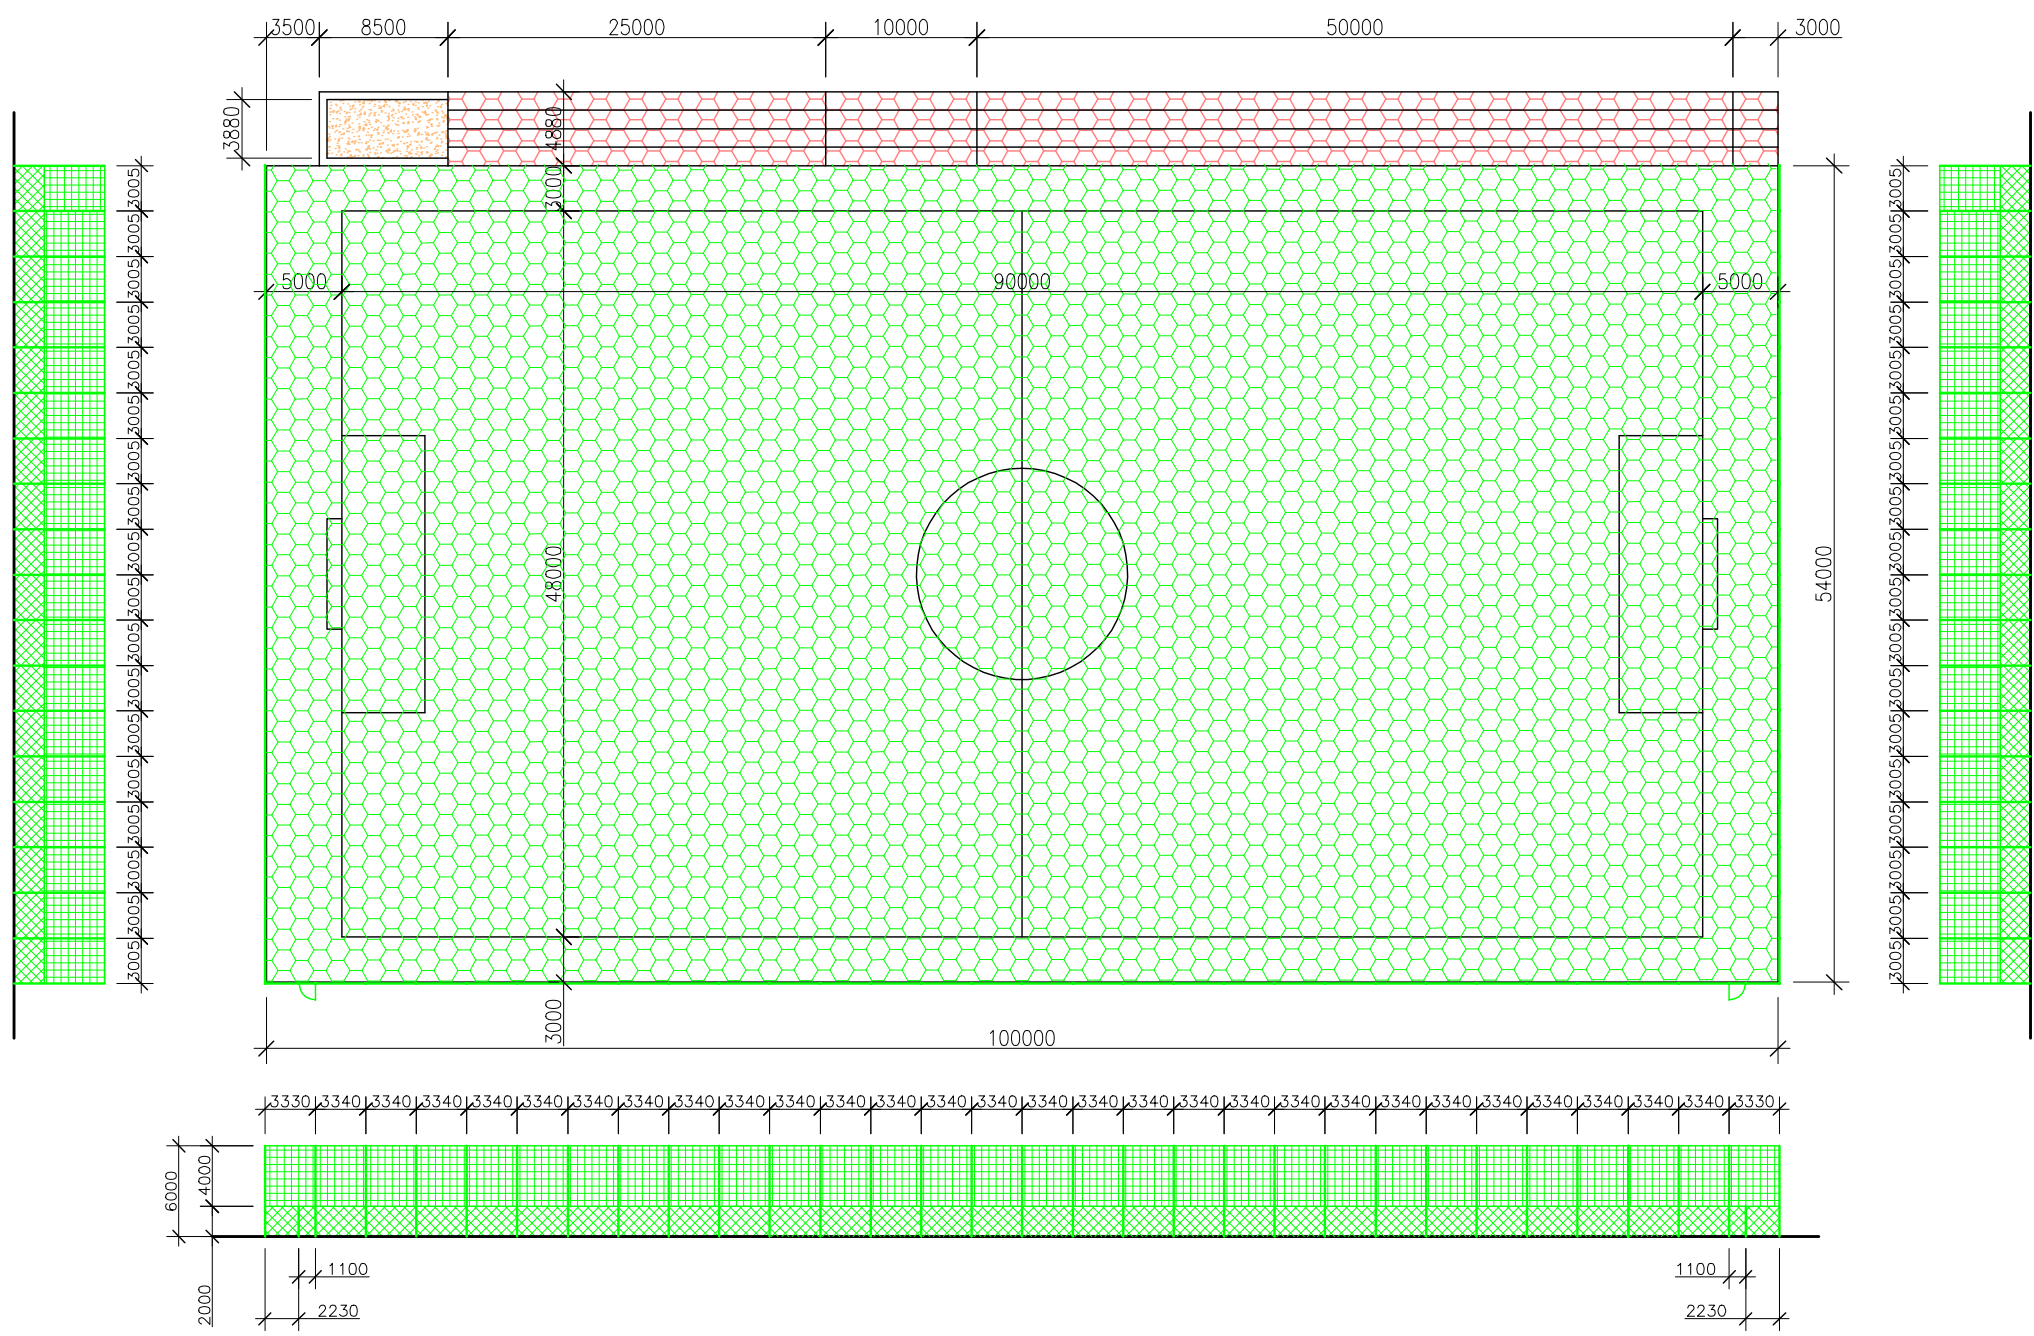
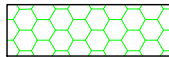
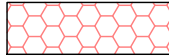
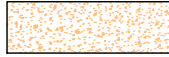
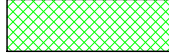


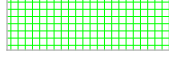

-  UMĚLÝ TRAVNATÝ POVRCH III. GENERACE – 5400 M2
-  UMĚLÝ POLYURETANOVÝ POVRCH EPDM – 429,5 M2
-  PÍSKOVÉ DOSKOČIŠTĚ
-  POPLASTOVANÉ PLETIVO
-  OPLOCENÍ HŘIŠTĚ/OCHRANNÉ SÍŤ, V=6,0
-  OPLOCENÍ HŘIŠTĚ, OCHRANNÉ PE SÍŤ, OKO 45/45/4 MM

NÁZEV A ADRESA STAVBY REVITALIZACE SPORTOVNÍHO AEÁLU JANOV NAD NISOU FOTBALOVÉ HŘIŠTĚ 48x90 M, BĚŽECKÁ ROVINKA	STUPEŇ DOKUMENTACE DOKUMENTACE PRO PROVEDENÍ STAVBY	GENERÁLNÍ PROJEKTANT SPORTPROJEKTA SPORTPROJEKTA PRAHA, s.r.o. Janáčkovo náb. 3, 150 00 Praha 5 tel./fax.: 257 318 769, mob.: 732 310 121 sportprojekta@seznam.cz Zodp. projektant: Ing.arch. Jan Drdáký Vypracoval: Karen Dolejší
INVESTOR Obec Janov nad Nisou Janov nad Nisou č.p. 520 468 11 Janov nad Nisou	OBSAH měřítko 1/500 přílohy 01 datum 01/2023	

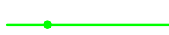