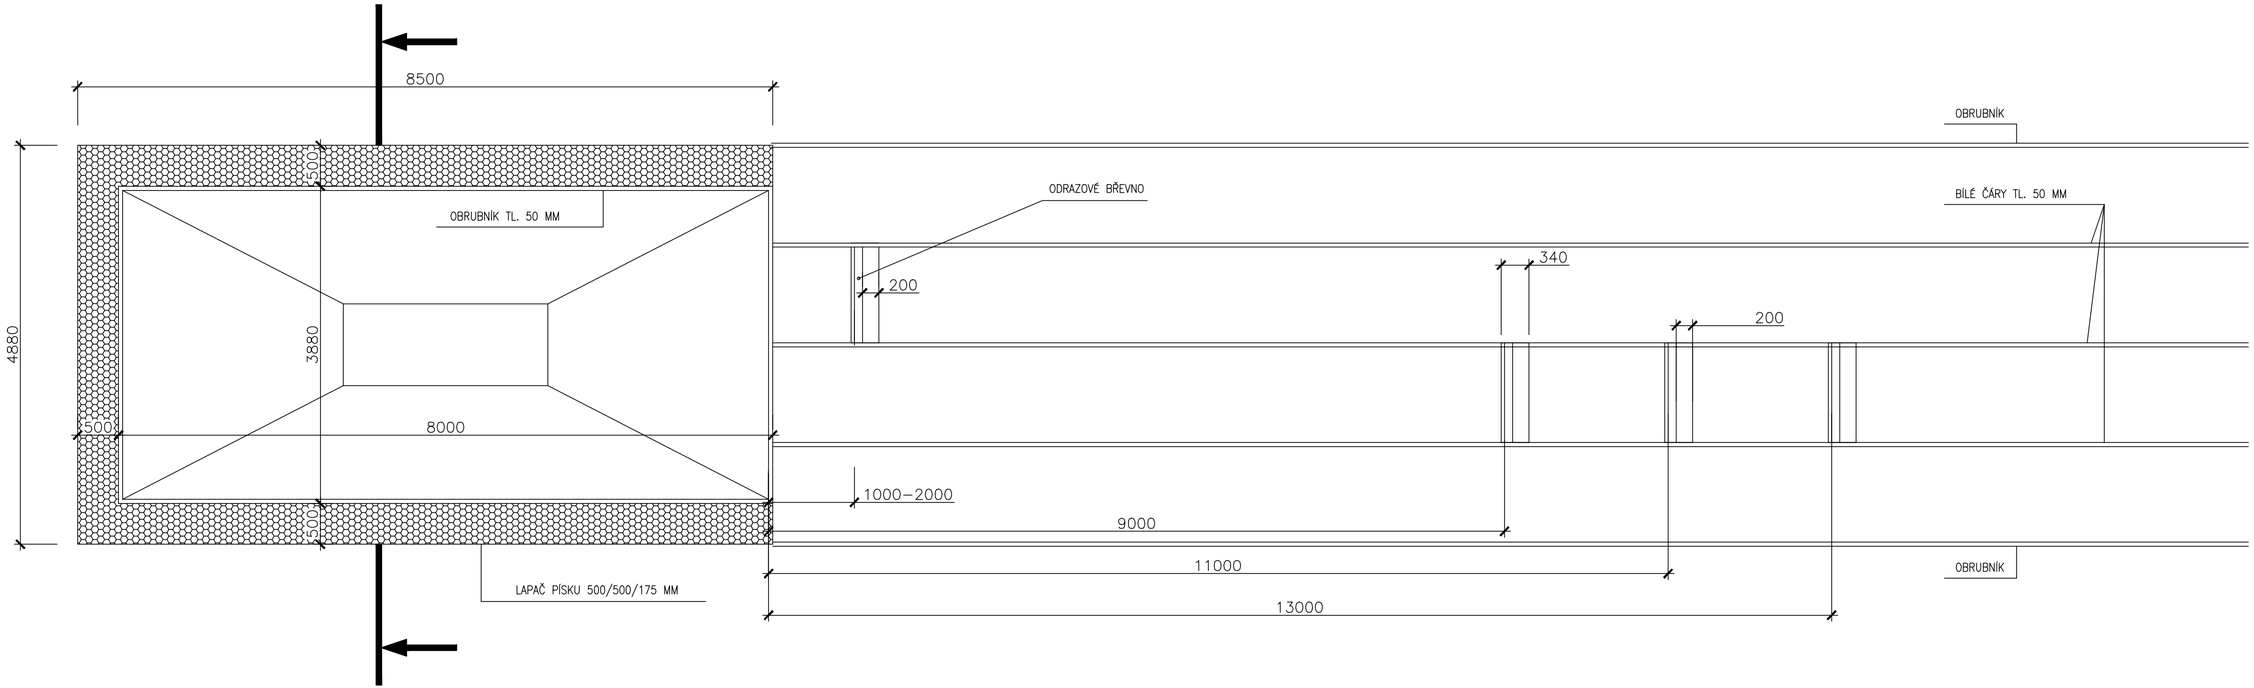

DÉLKA ROZBĚHOVÉ DRÁHY JE NAVRŽENA 58 M, JEJÍ ŠÍŘKA JE 1,22 M. JE VYZNAČENA BÍLÝMI ČARAMI O ŠÍŘCE 50 MM.
PŘÍČNÝ SKLON ROZBĚHOVÉ DRÁHY NESMÍ PŘEKROČIT HODNOTU 1:100 A CELKOVÝ PODÉLNÝ SKLON VE SMĚRU ROZBĚHU

ODRAZOVÉ BŘEVNO JE ZAPUŠTĚNO DO ÚROVNĚ ROZBĚHOVÉ DRÁHY A POVRCHU DOSKOČIŠTĚ.
VZDÁLENOST MEZI ODRAZOVÝM BŘEVNEM A VZDÁLENĚJŠÍM OKRAJEM DOSKOČIŠTĚ MUSÍ BÝT ALESPOŇ 10 M.
ODRAZOVÉ PRKNO MUSÍ BÝT UMÍSTĚNO 1–3 M OD BLIŽŠÍHO OKRAJE DOSKOČIŠTĚ.
DOSKOČIŠTĚ JE NAVRŽENO O ROZMĚRECH 4,0 x 9,0 M A MUSÍ BÝT NAPLNĚNO ZKYPŘENÝM VLHKÝM PÍSKEM, KTERÝ JE ZAROVNÁN DO ÚROVNĚ ODRAZOVÉHO BŘEVNA.
VZDÁLENOST MEZI ODRAZOVÝM BŘEVNEM A VZDÁLENÝM OKRAJEM DOSKOČIŠTĚ PŘI TROJSKOKU MUSÍ BÝT MIN. 21 M.

DÉLKA ROZBĚHOVÉ DRÁHY U CVIČNÉHO SKOKU DO DÁLKY JE 45 M, JEJÍ ŠÍŘKA JE 1,25 M, JE TVOŘENA JEDNOU DRAHOU.
DOSKOČIŠTĚ JE NAVRŽENO O ROZMĚRECH 2,75 x 9,0 M.

NÁZEV A ADRESA STAVBY REVITALIZACE SPORTOVNÍHO AEÁLU JANOV NAD NISOU FOTBALOVÉ HŘIŠTĚ 48x90 M, BĚŽECKÁ ROVINKA	**STUPEŇ DOKUMENTACE** DOKUMENTACE PRO PROVEDENÍ STAVBY	**GENERÁLNÍ PROJEKTANT** SPORTPROJEKTA SPORTPROJEKTA PRAHA, s.r.o. Janáčkovo nám. 3, 150 00 Praha 5 tel./fax.: 257 318 769, mob.: 732 310 121 sportprojekta@seznam.cz Zodp. projektant: Ing.arch. Jan Drdácký Vypracoval: Karen Dolejší
INVESTOR Obec Janov nad Nisou Janov nad Nisou č.p. 520 468 11 Janov nad Nisou	**OBSAH** BĚŽECKÁ ROVINKA S DOSKOČIŠTĚM měřítko 1/50 · přílohy 01 · datum 01/2023	