


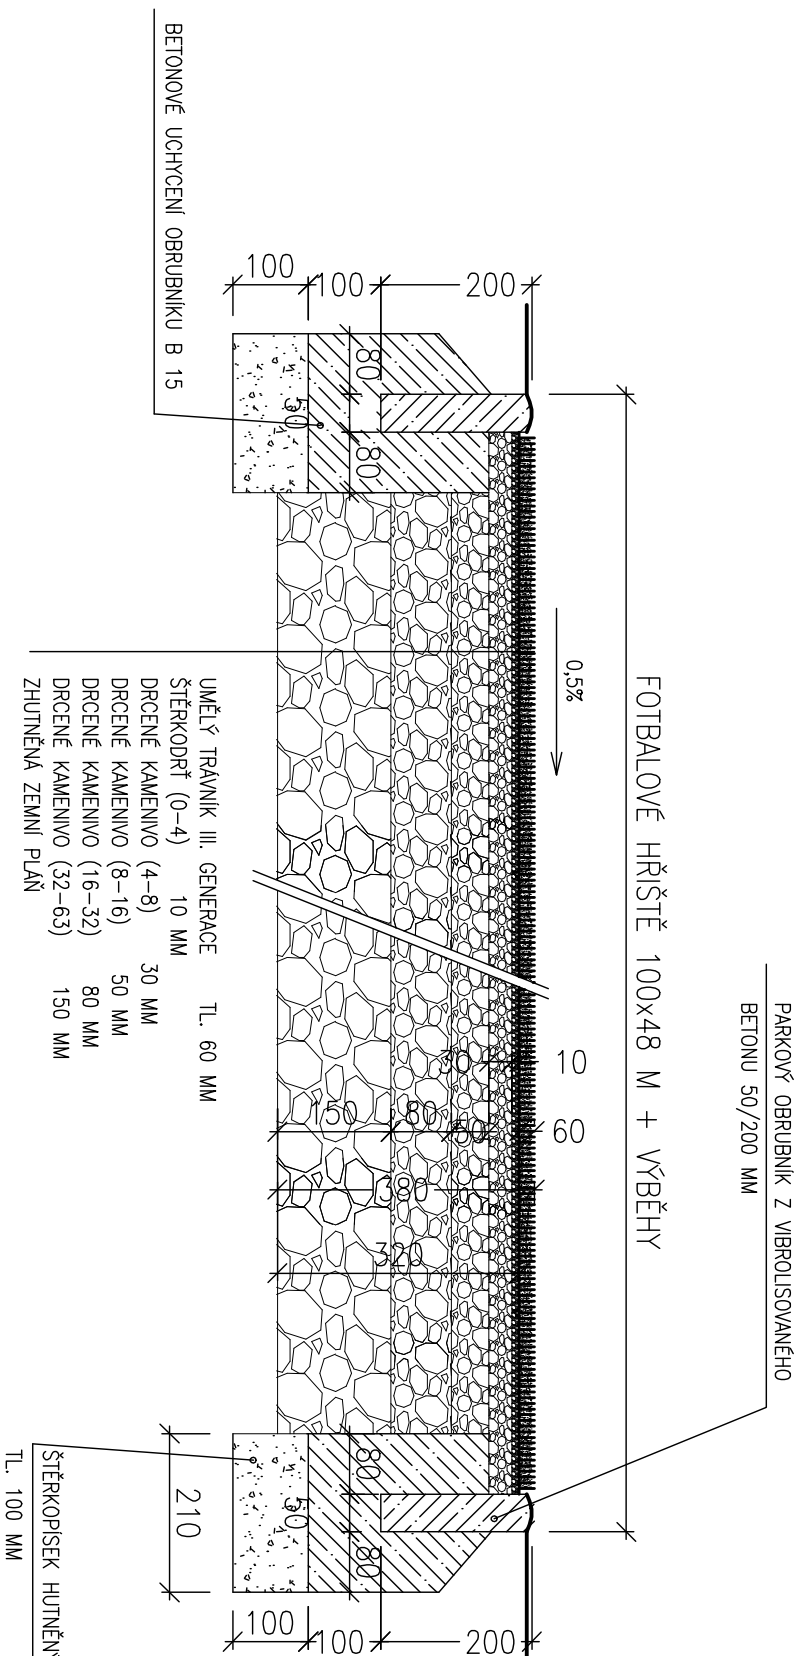

NÁZEV A ADRESA STAVBY
 REVITALIZACE SPORTOVNÍHO AREÁLU
 JANOV NAD NISOU
 FOTBALOVÉ HRŠTĚ 48x60 M, BEŽECKÁ ROVNIKA

INVESTOR
 Obec Janov nad Nisou
 Janov nad Nisou č.p. 520
 468 11 Janov nad Nisou

STUPEŇ DOKUMENTACE
 DOKUMENTACE
 PRO PROVEDENÍ STAVBY

OBSAH
 ŘEZ FOTBALOVÝM HRŠTĚM
 měřítko 1/10
 přílohy 01
 datum 01/2023

GENERÁLNÍ PROJEKTANT
SPORTPROJEKTA
 SPORTPROJEKTA PRAHA, s.r.o.
 Janáčkovo náb. 3, 150 00 Praha 5
 tel./fax.: 257 318 768, mob.: 732 310 121
 sportprojekta@seznam.cz
 Zodp. projektant: Ing.arch. Jan Dvůřáček
 Vypracoval: Karen Dolejší