


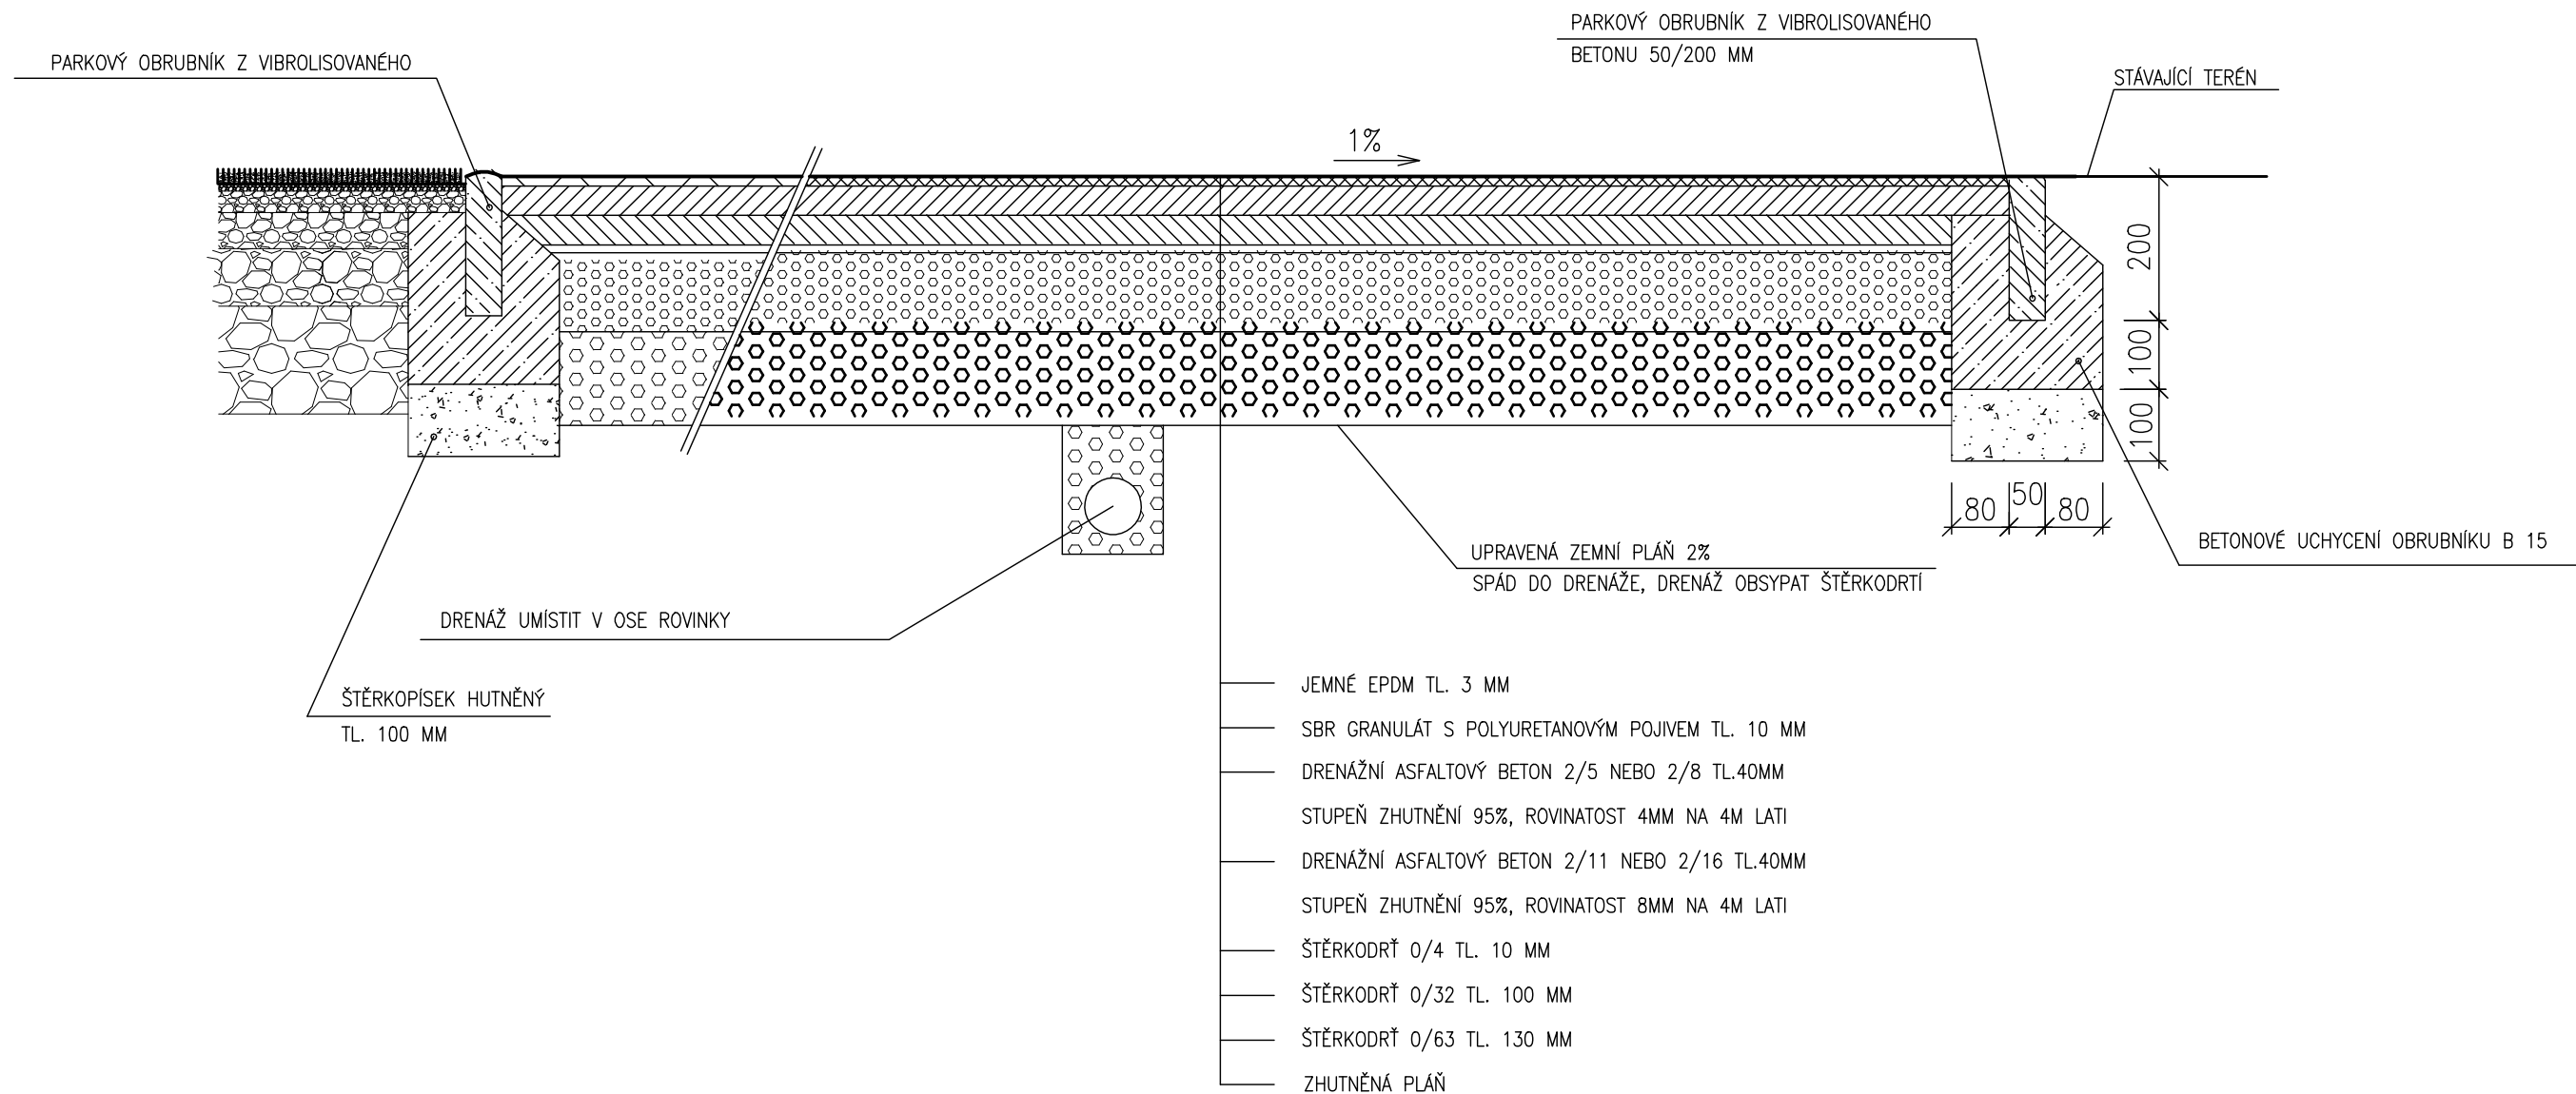

NÁZEV A ADRESA STAVBY
REVITALIZACE SPORTOVNÍHO AREÁLU
JANOV NAD NISOU
FOTBALOVÉ HRISTE 48x90 M, BĚŽECKÁ ROVINKA

INVESTOR
Obec Janov nad Nisou
Janov nad Nisou č.p. 520
468 11 Janov nad Nisou

STUPEŇ DOKUMENTACE
DOKUMENTACE
PRO PROVEDENÍ STAVBY

OBSAH
ŘEZ BĚŽECKOU ROVINKOU
měřítko přílohy datum
1/10 01 01/2023

GENERÁLNÍ PROJEKTANT
SPORTPROJEKTA
SPORTPROJEKTA PRAHA, s.r.o.
Janáčkovo náb. 3, 150 00 Praha 5
tel./fax.: 257 318 769, mob.: 732 310 121
sportprojekta@seznam.cz
Zodp. projektant: Ing.arch. Jan Drdáký
Vpracoval: Karen Dolejší