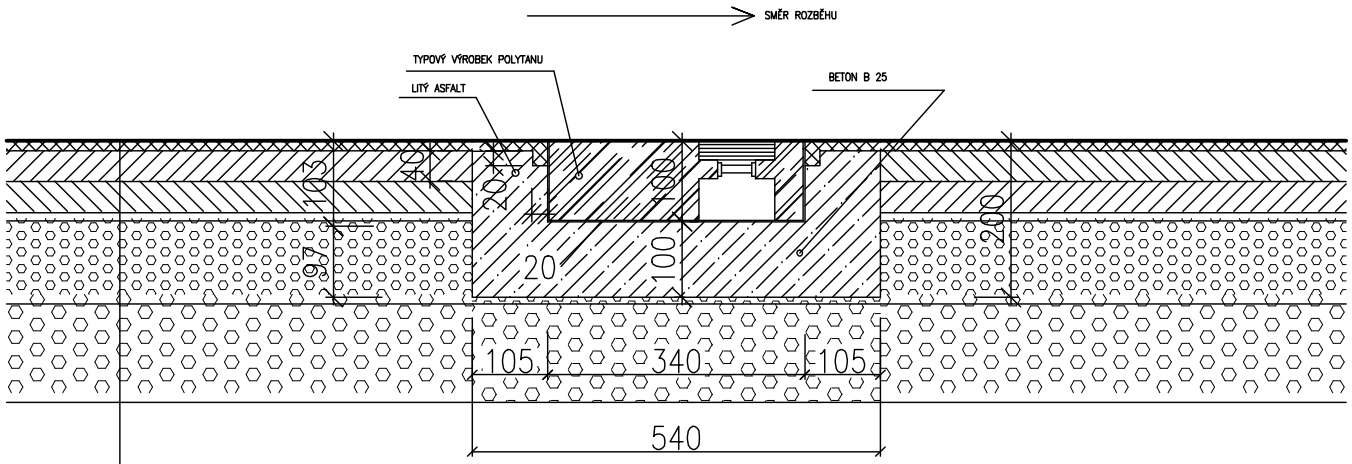

JEMNÉ EPDM TL. 3 MM

SBR GRANULÁT S POLYURETANOVÝM POJIVEM TL. 10 MM

DRENÁŽNÍ ASFALTOVÝ BETON 2/5 NEBO 2/8 TL.40MM

STUPEŇ ZHUTNĚNÍ 95%, ROVINATOST 4MM NA 4M LATI

DRENÁŽNÍ ASFALTOVÝ BETON 2/11 NEBO 2/16 TL.40MM

STUPEŇ ZHUTNĚNÍ 95%, ROVINATOST 8MM NA 4M LATI

ŠTĚRKODRŤ 0/4 TL. 10 MM

ŠTĚRKODRŤ 0/32 TL. 100 MM

ŠTĚRKODRŤ 0/63 TL. 130 MM

ZHUTNĚNÁ PLÁŇ

POZNÁMKA: ÚROVEŇ PÍSKU V DOSKOČIŠTI = ÚROVEŇ ODRAZOVÉHO BŘEVNA
ODRAZOVÉ BŘEVNO JE UMÍSTĚNO VODOROVNĚ
PŘED PROVEDENÍM UMĚLÝCH POVRCHŮ MUSÍ BÝT BETONY DOSTATEČNĚ VYZRÁLÉ

NÁZEV A ADRESA STAVBY REVITALIZACE SPORTOVNÍHO AEÁLU JANOV NAD NISOU FOTBALOVÉ HŘIŠTĚ 48x90 M, BĚŽECKÁ ROVINKA	**STUPEŇ DOKUMENTACE** DOKUMENTACE PRO PROVEDENÍ STAVBY	**GENERÁLNÍ PROJEKTANT** SPORTPROJEKTA SPORTPROJEKTA PRAHA, s.r.o. Janáčkovo náb. 3, 150 00 Praha 5 tel./fax.: 257 318 769, mob.: 732 310 121 sportprojekta@seznam.cz Zodp. projektant: Ing.arch. Jan Drdácký Vypracoval: Karen Dolejší
INVESTOR Obec Janov nad Nisou Janov nad Nisou č.p. 520 468 11 Janov nad Nisou	**OBSAH** ODAZOVÉ BŘEVNO měřítko 1/10 · přílohy 01 · datum 01/2023	