


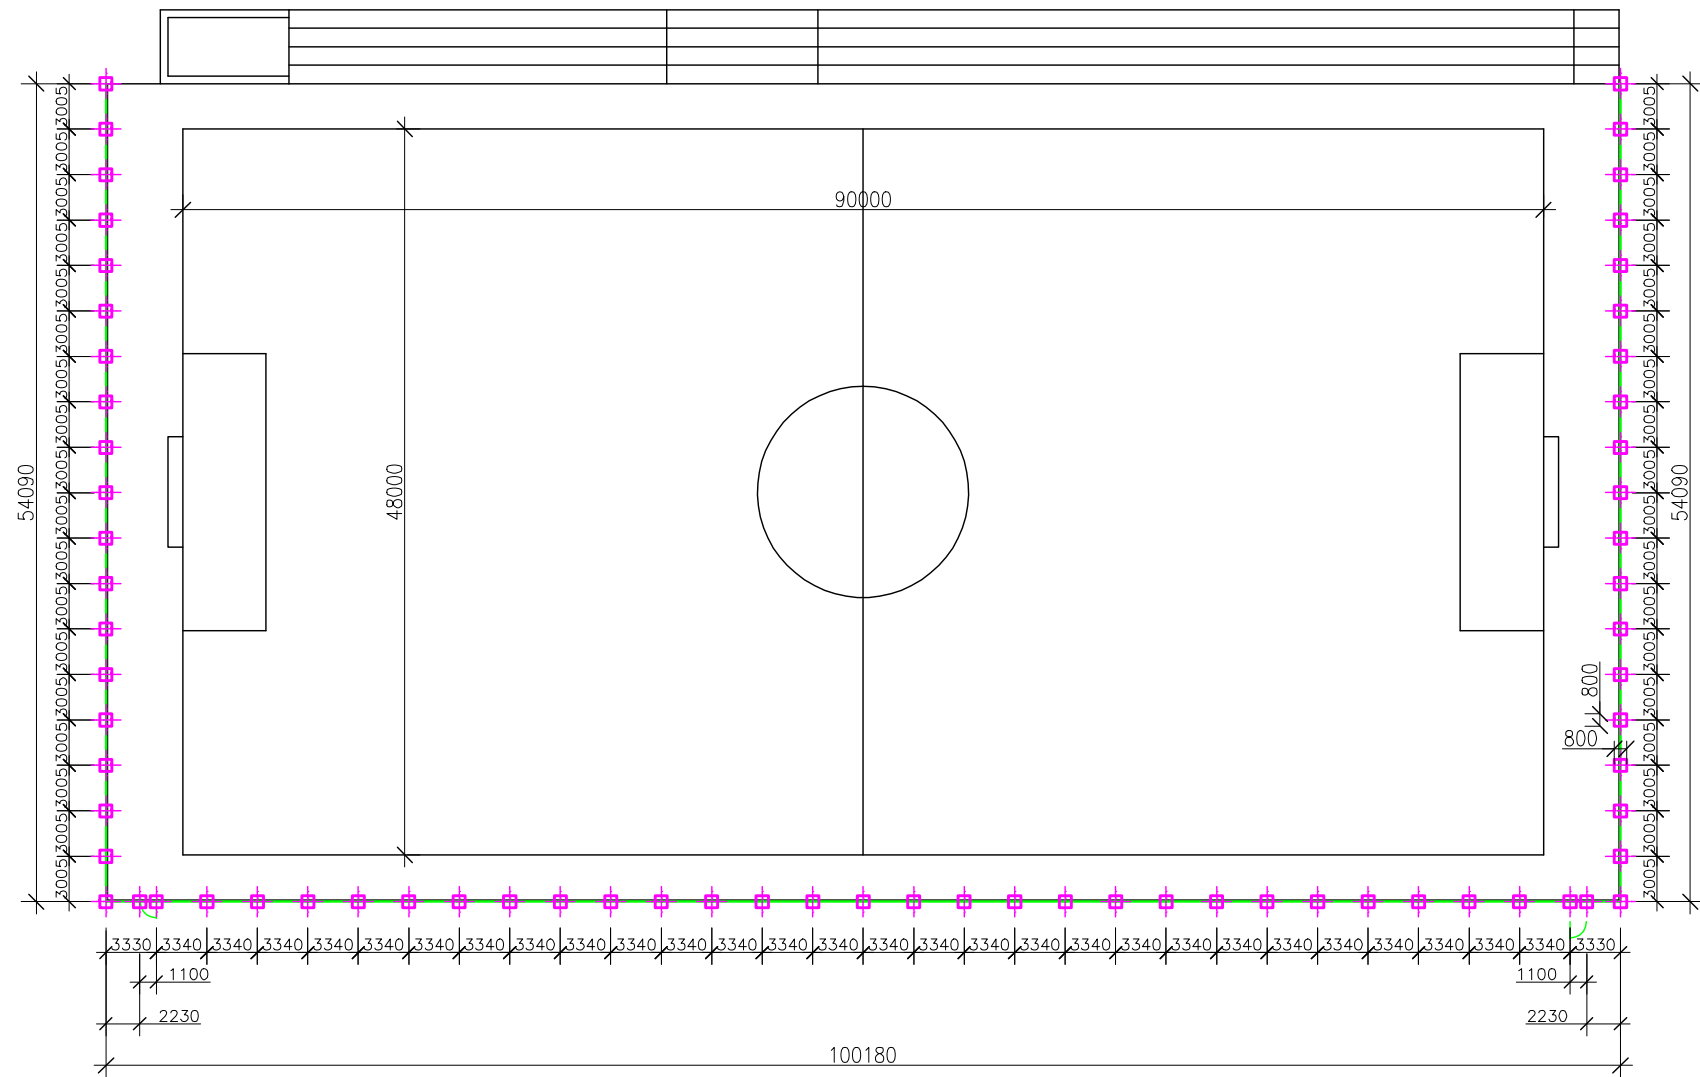

ZÁKLADOVÉ PATKY 800/800/950 Z PROSTÉHO BETONU B20

NÁZEV A ADRESA STAVBY
REVITALIZACE SPORTOVNÍHO AREÁLU
JANOV NAD NISOU
FOTBALOVÉ HRÍŠTĚ 48x90 M, BĚŽECKÁ ROVINKA

INVESTOR
Obec Janov nad Nisou
Janov nad Nisou č.p. 520
468 11 Janov nad Nisou

STUPEŇ DOKUMENTACE
DOKUMENTACE
PRO PROVEDENÍ STAVBY

OBSAH
měřítko
1/500
OPLOCENÍ
přílohy
01
datum
01/2023

GENERÁLNÍ PROJEKTANT
SPORTPROJEKTA
SPORTPROJEKTA PRAHA, s.r.o.
Janáčkovo náb. 3, 150 00 Praha 5
tel./fax.: 257 318 769, mob.: 732 310 121
sportprojekta@seznam.cz
Zodp. projektant: Ing.arch. Jan Drdáký
Vypracoval: Karen Dolejší

