


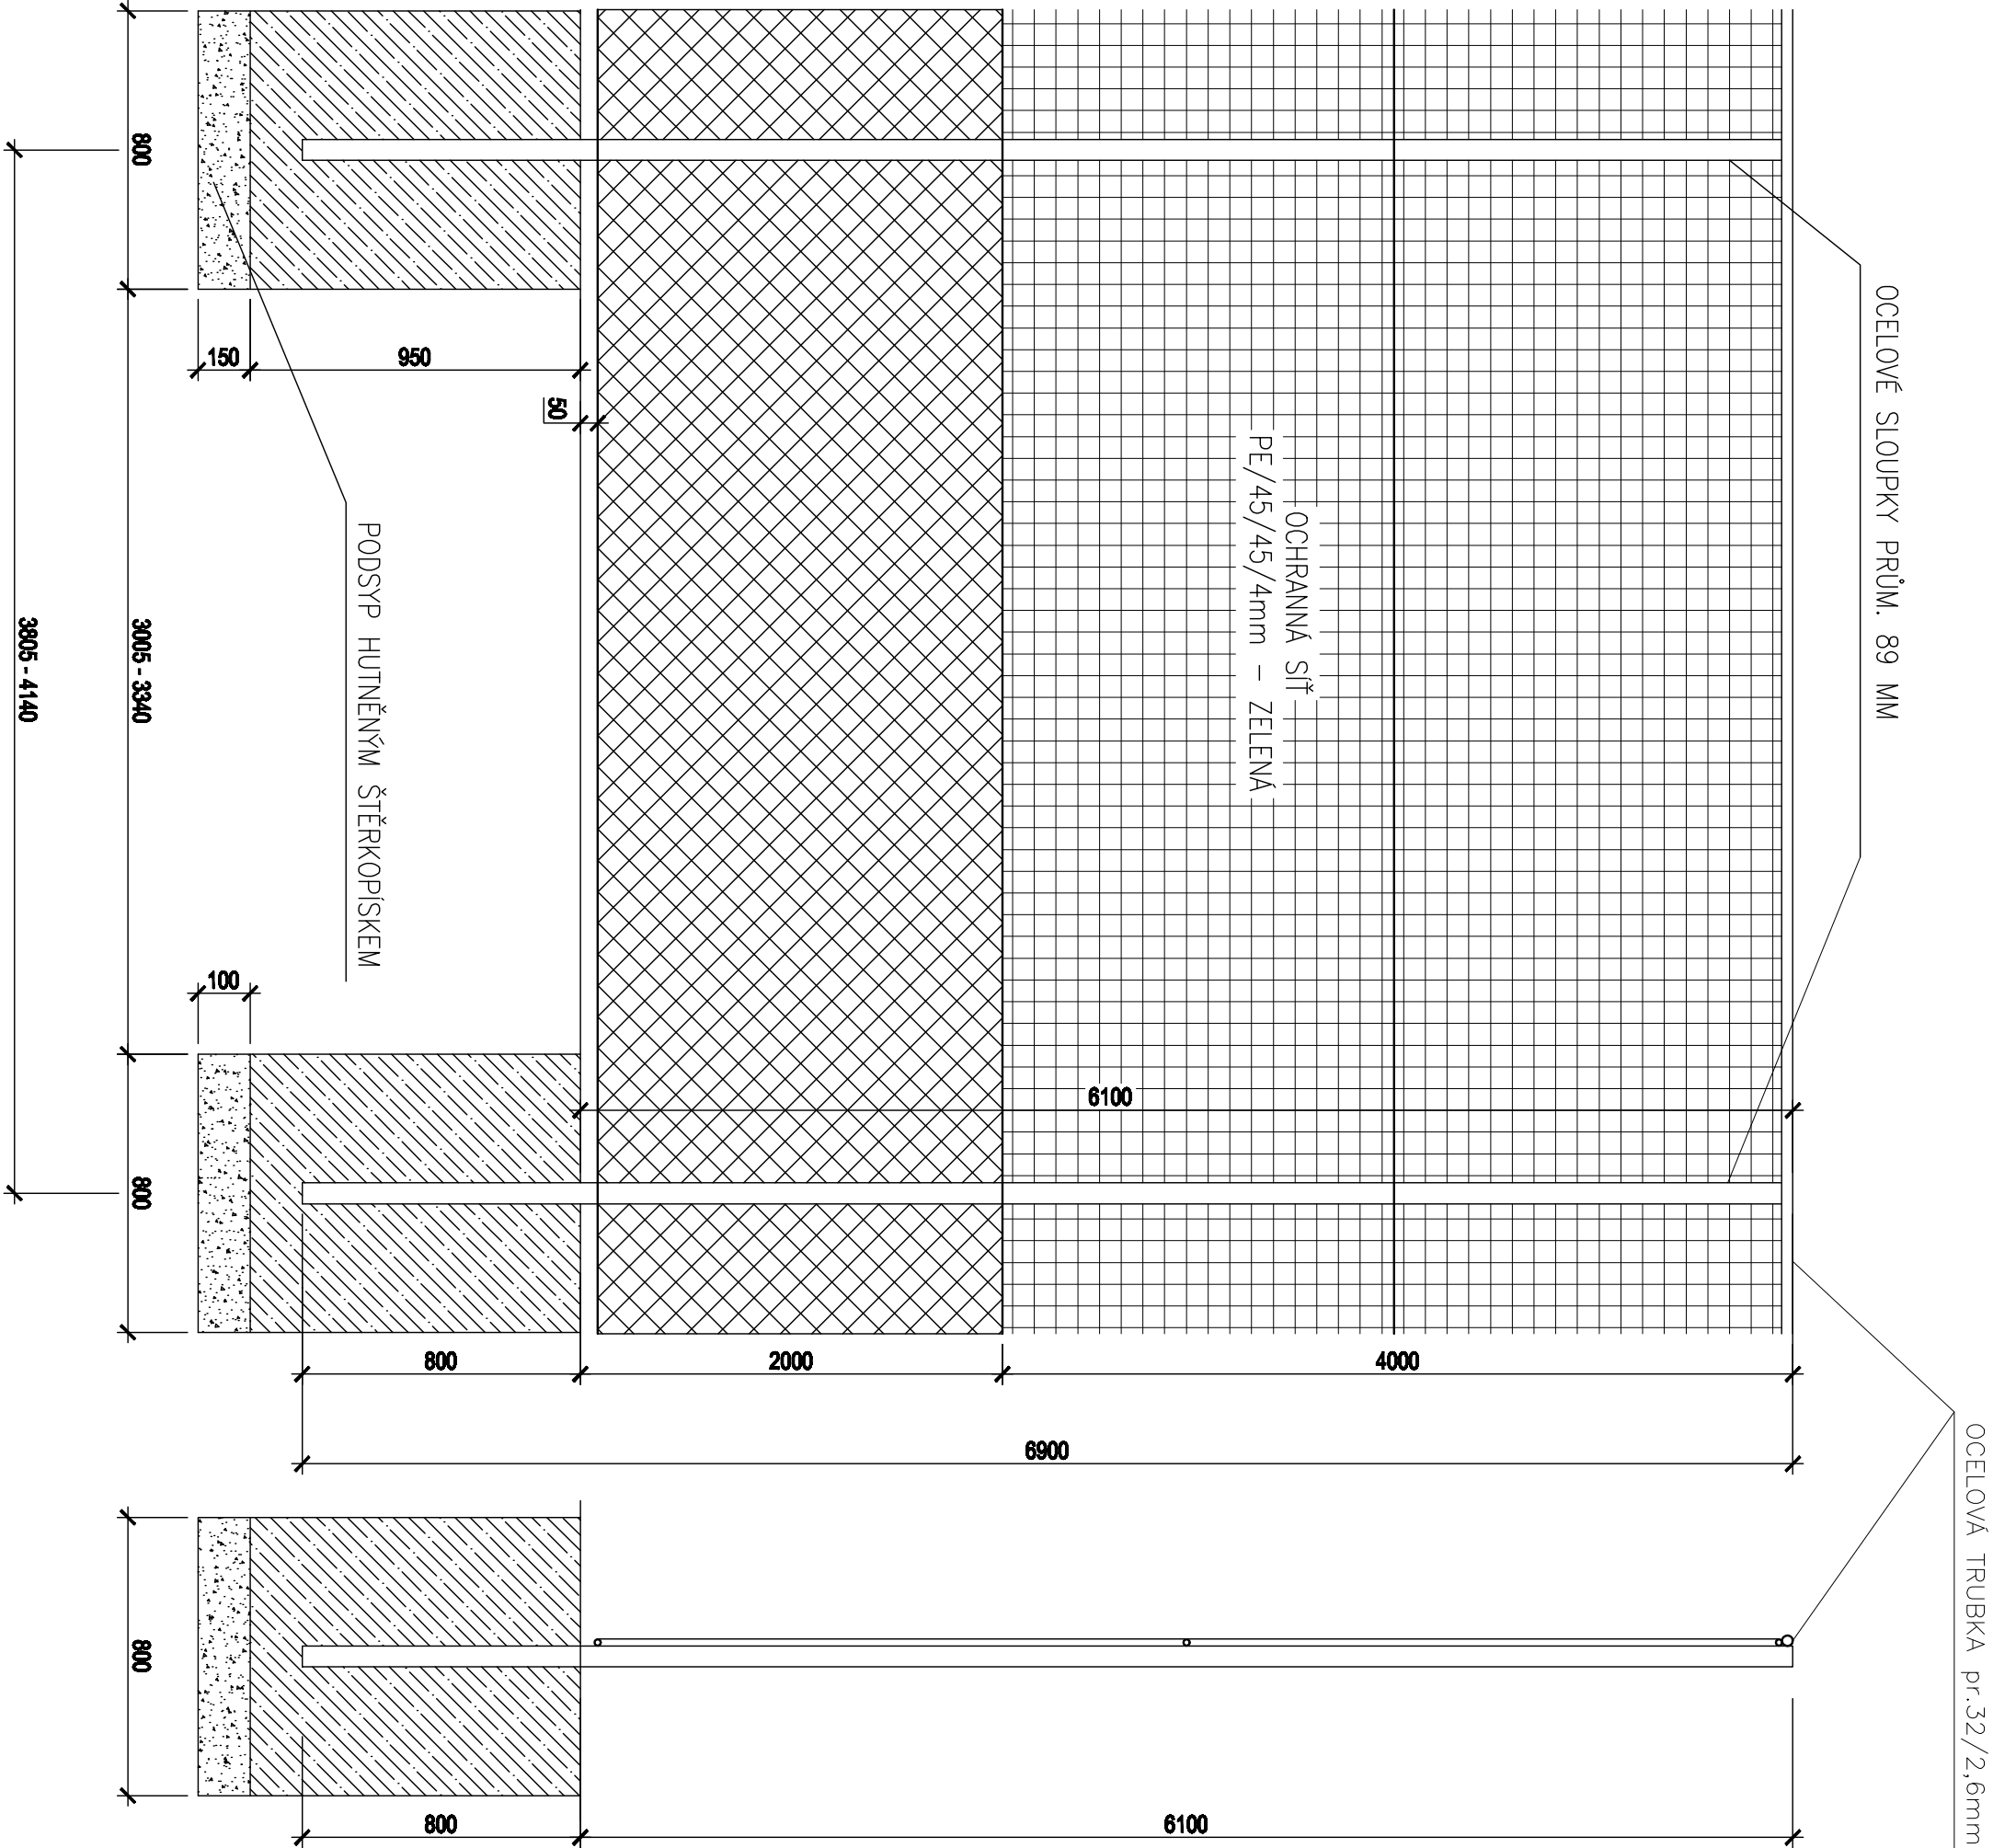

POZNÁMKA:
SLOUPKY OPLOCENÍ BUDOU OPATŘENY POZINKOVANOU POVRCHOVOU ÚPRAVOU A NÁTĚREM V TMAVÉ ZELENÉ BARVĚ.
3x VODÍČÍ LANKO

NÁZEV A ADRESA STAVBY REVITALIZACE SPORTOVNÍHO AREÁLU JANOV NAD NISOU FOTBALOVÉ HRŠTĚ 48x80 M, BEŽECKÁ ROVINA		STUPEŇ DOKUMENTACE DOKUMENTACE PRO PROVEDENÍ STAVBY		GENERÁLNÍ PROJEKTANT SPORTPROJEKTA SPORTPROJEKTA PRAHA, s.r.o. Janáčkovo náb. 3, 150 00 Praha 5 tel./fax.: 257 316 769, mob.: 732 310 121 sportprojekta@seznam.cz Zodp. projektant: Ing.arch. Jan Dřeláček Výpracovali: Karen Doléžal	
INVESTOR Obec Janov nad Nisou Janov nad Nisou č.p. 520 468 11 Janov nad Nisou		OBSAH měřítko 1/20		POLE OPLOCENÍ plochy 01 datum 01/2023	