



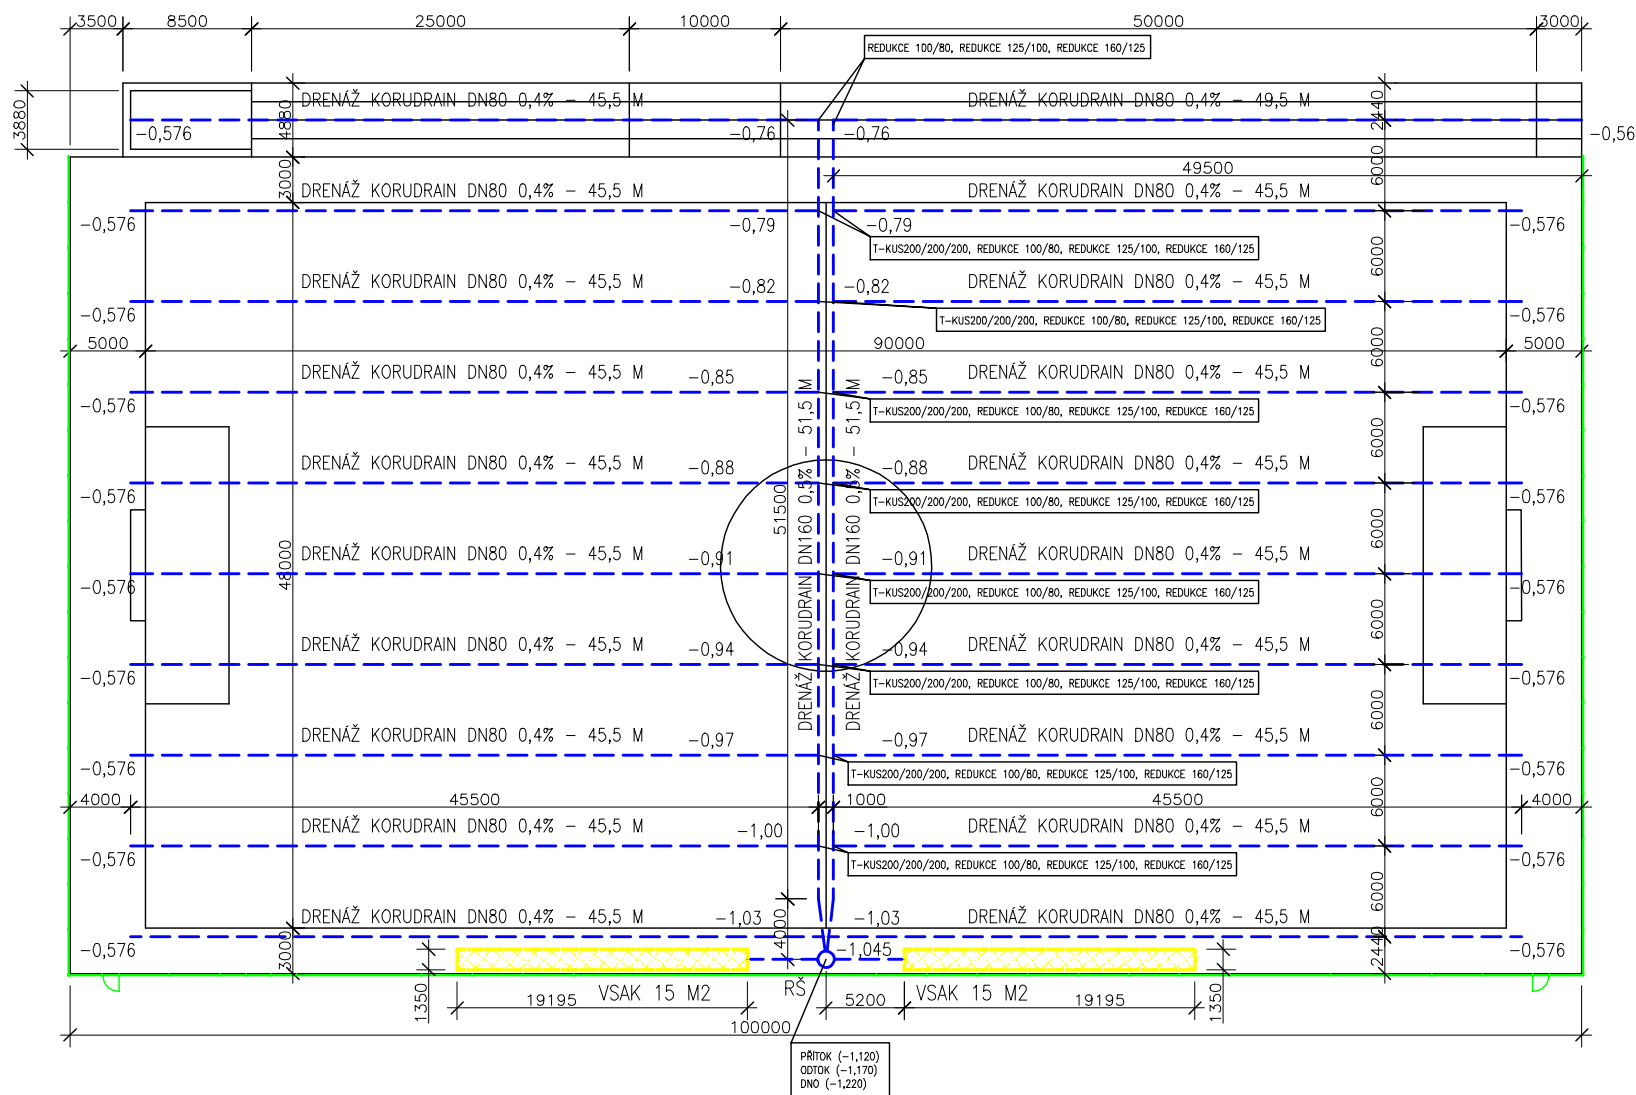

- OPLOCENÍ HŘIŠTĚ, OCHRANNÉ PE SÍŤ, OKO 45/45/4 MM
- DRENÁŽ
- VSAK 2x 15 M2

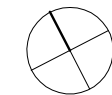

NÁZEV A ADRESA STAVBY
REVITALIZACE SPORTOVNÍHO AREÁLU
JANOV NAD NISOU
FOTBALOVÉ HŘIŠTĚ 48x90 M, BĚŽECKÁ ROVINKA

INVESTOR
Obec Janov nad Nisou
Janov nad Nisou č.p. 520
468 11 Janov nad Nisou

STUPEŇ DOKUMENTACE
DOKUMENTACE
PRO PROVEDENÍ STAVBY

OBSAH
měřítko 1/500
DRENÁŽ přílohy 01
datum 01/2023

GENERÁLNÍ PROJEKTANT
SPORTPROJEKTA
SPORTPROJEKTA PRAHA, s.r.o.
Janáčkovo náb. 3, 150 00 Praha 5
tel./fax.: 257 318 769, mob.: 732 310 121
sportprojekta@seznam.cz
Zodp. projektant: Ing.arch. Jan Drdáký
Vypracoval: Karen Dolejší