



PŮDORYS
SCHÉMA VSAKU – (15 m2)

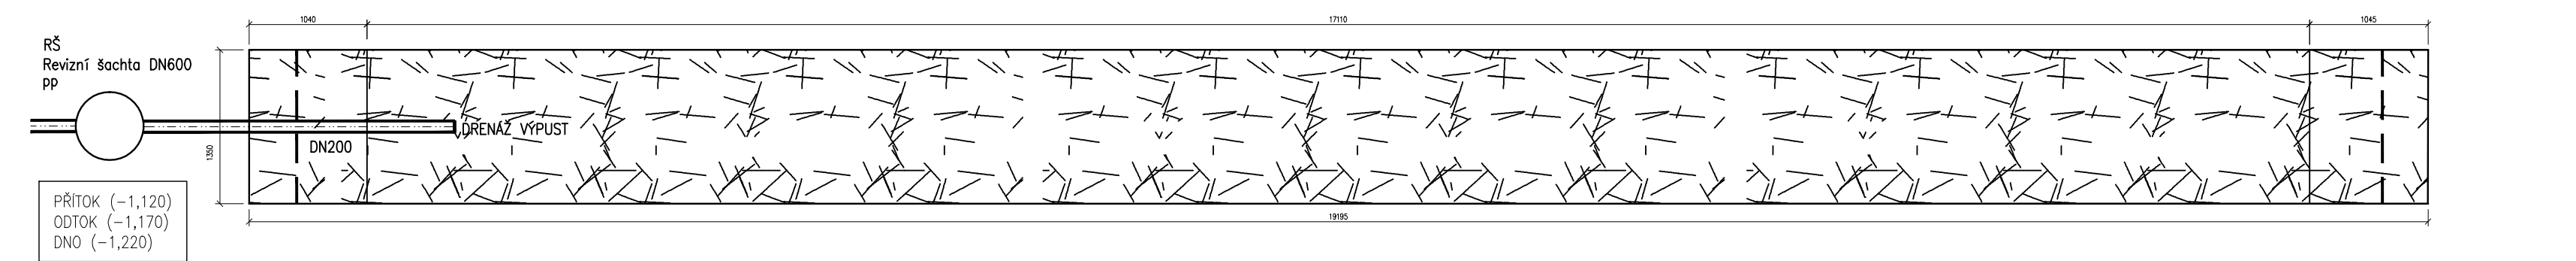

ŘEZ A-A

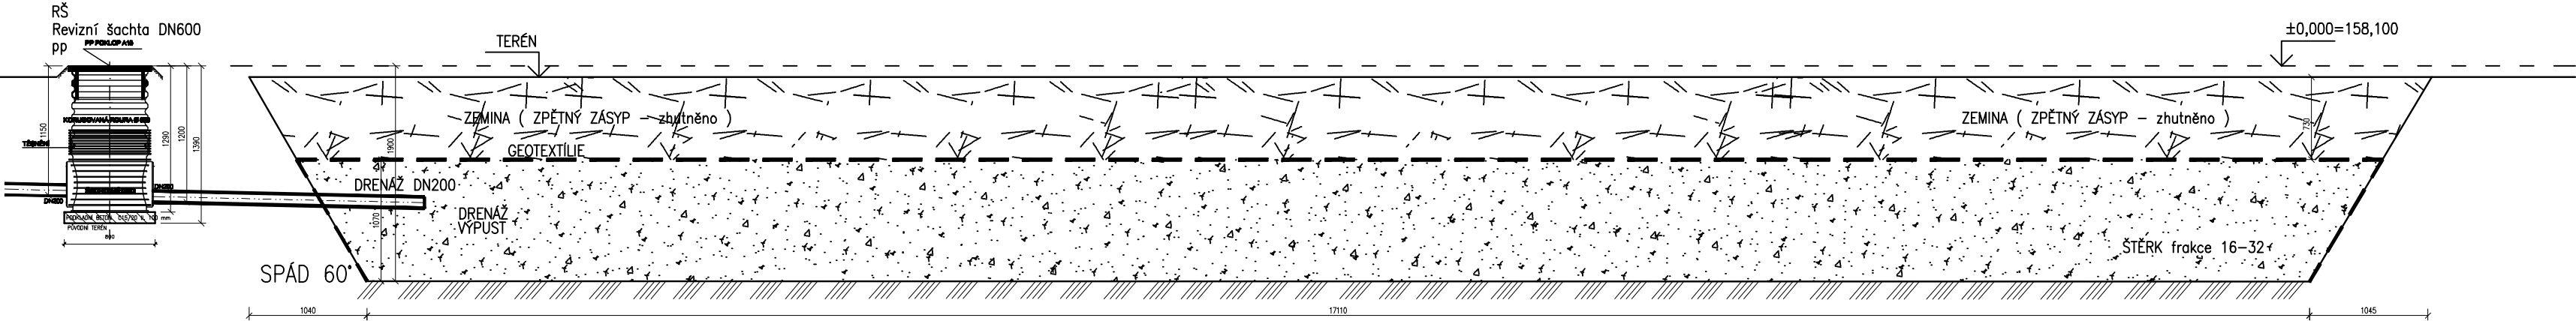

NÁZEV A ADRESA STAVBY REVITALIZACE SPORTOVNÍHO AREÁLU JANOV NAD NISOU FOTBALOVÉ HRISTÉ 48x90 M, BĚŽECKÁ ROVINKA		STUPEŇ DOKUMENTACE DOKUMENTACE PRO PROVEDENÍ STAVBY		GENERÁLNÍ PROJEKTANT SPORTPROJEKTA SPORTPROJEKTA PRAHA, s.r.o. Janáčkovo náb. 3, 150 00 Praha 5 tel./fax.: 257 318 769, mob.: 732 310 121 sportprojekta@seznam.cz Zodp. projektant: Ing.arch. Jan Drdác Vpracoval: Karen Dolejší	
INVESTOR Obec Janov nad Nisou Janov nad Nisou č.p. 520 468 11 Janov nad Nisou		OBSAH mřížka 1/50		VSAK 15 M3 přilohy 01 datum 01/2023	