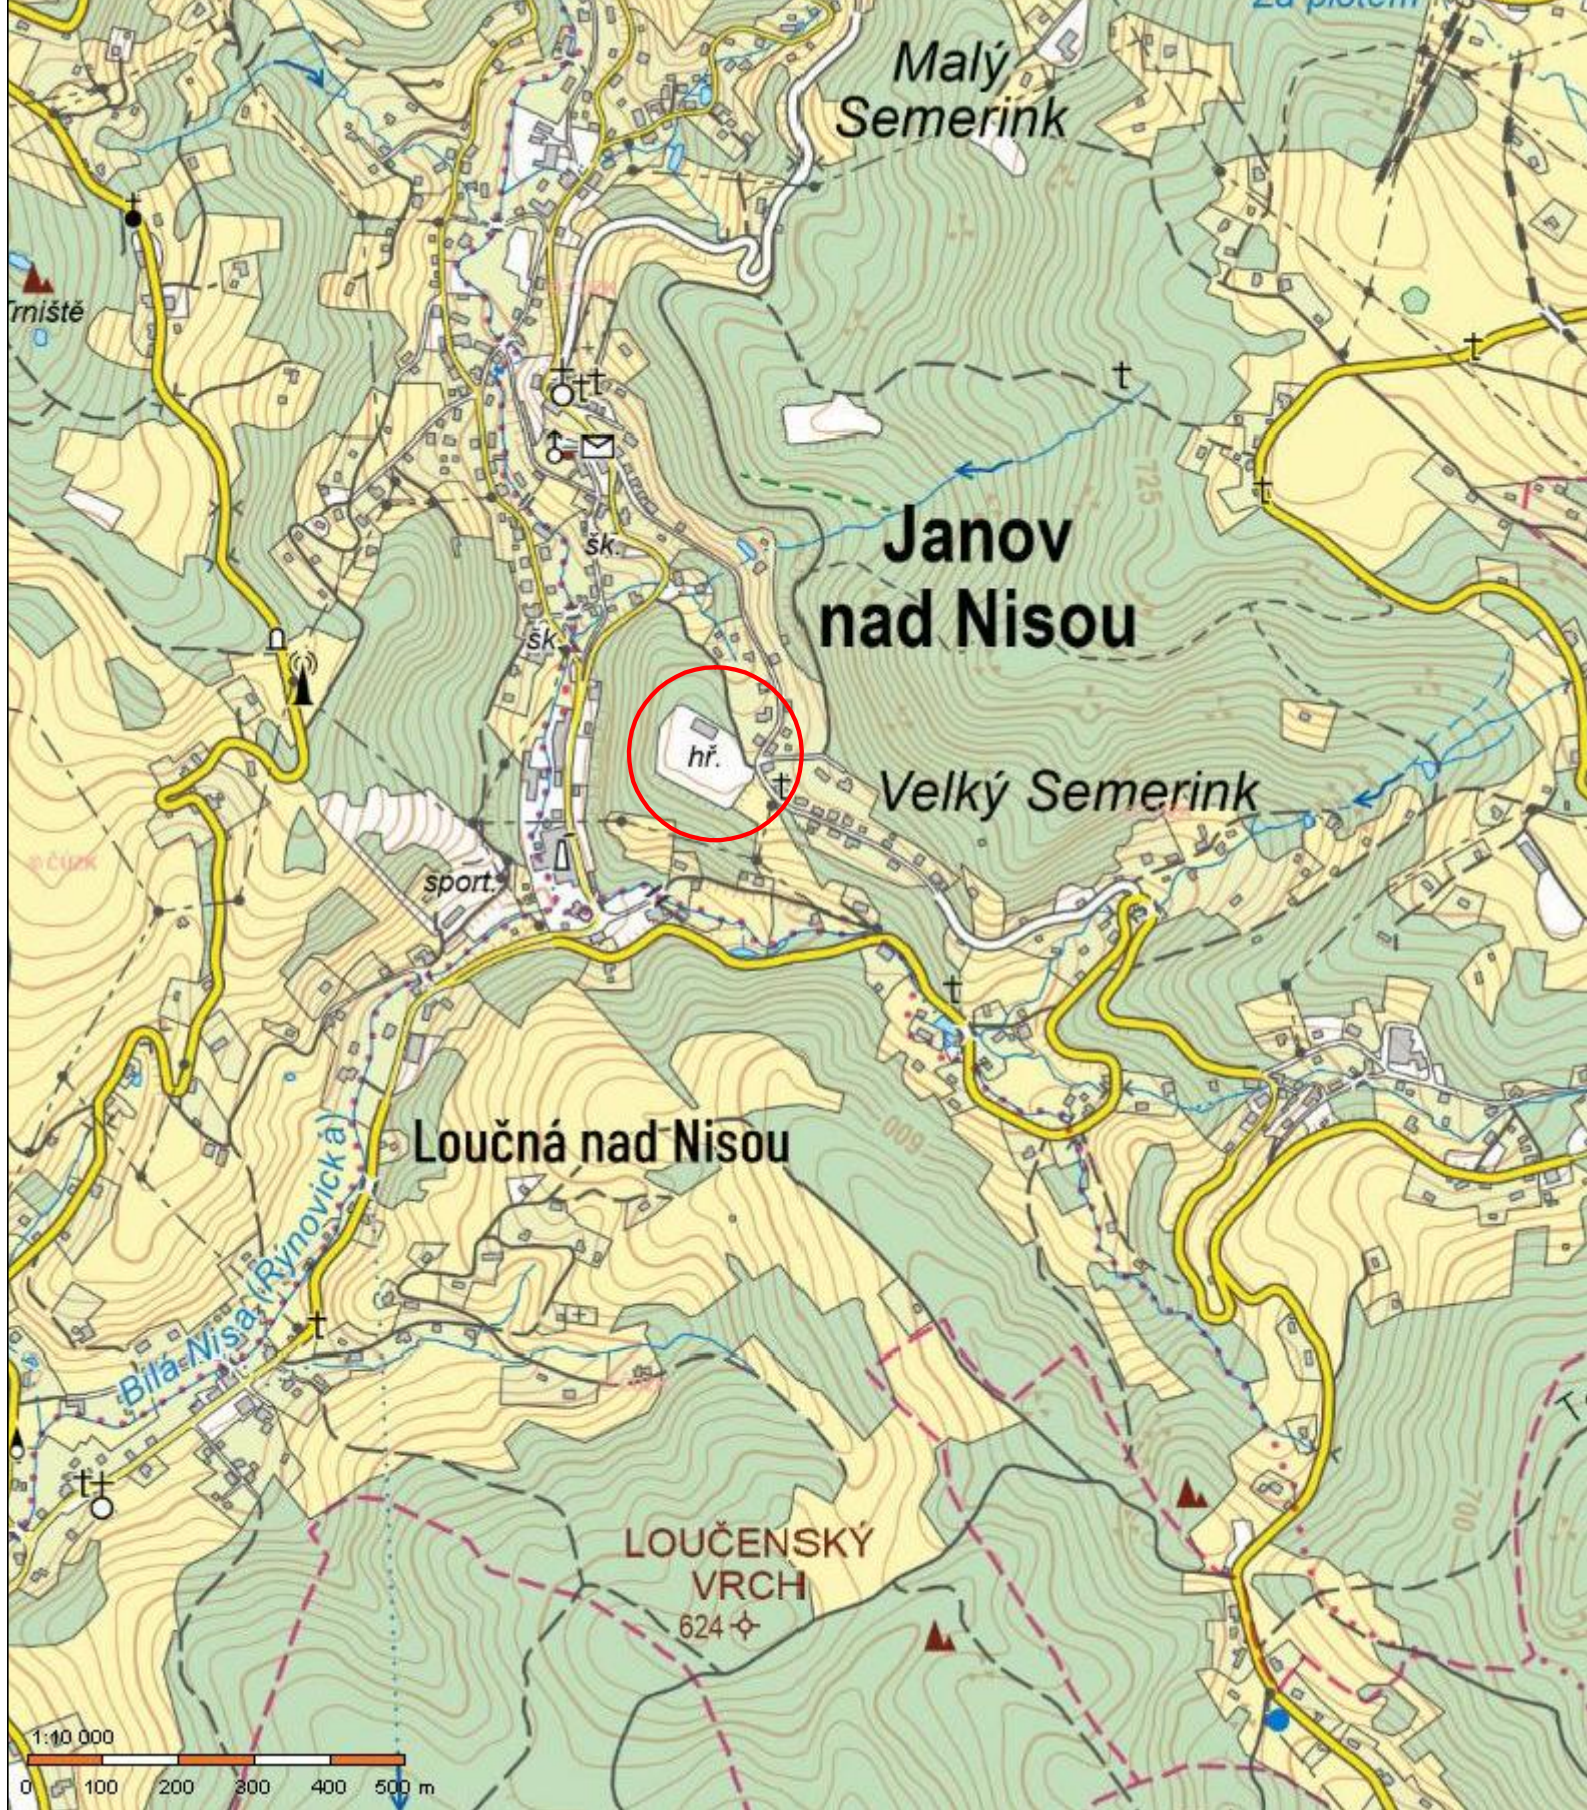


**NÁZEV A ADRESA STAVBY**

REVITALIZACE SPORTOVNÍHO AREÁLU
JANOV NAD NISOU
FOTBALOVÉ HRŠTĚ 48x90 M, BĚŽECKÁ ROVINKA

INVESTOR

Obec Janov nad Nisou
Janov nad Nisou č.p. 520
468 11 Janov nad Nisou

STUPEŇ DOKUMENTACE

DOKUMENTACE
PRO PROVEDENÍ STAVBY

Obsah

SITUAČNÍ VÝKRES ŠIRŠÍCH VZTAHŮ
měřítko 1/10000 přílohy C1 datum 07/2024

GENERÁLNÍ PROJEKTANT

SPORTPROJEKTA

SPORTPROJEKTA PRAHA, s.r.o.

Janáčkovo náb. 3, 150 00 Praha 5
tel./fax.: 257 318 769, mob.: 732 310 121

sportprojekta@seznam.cz

Zodp. projektant: Ing.arch. Jan Drdác
Vypracoval: Karen Dolejší