




ŘEZ 1-1'

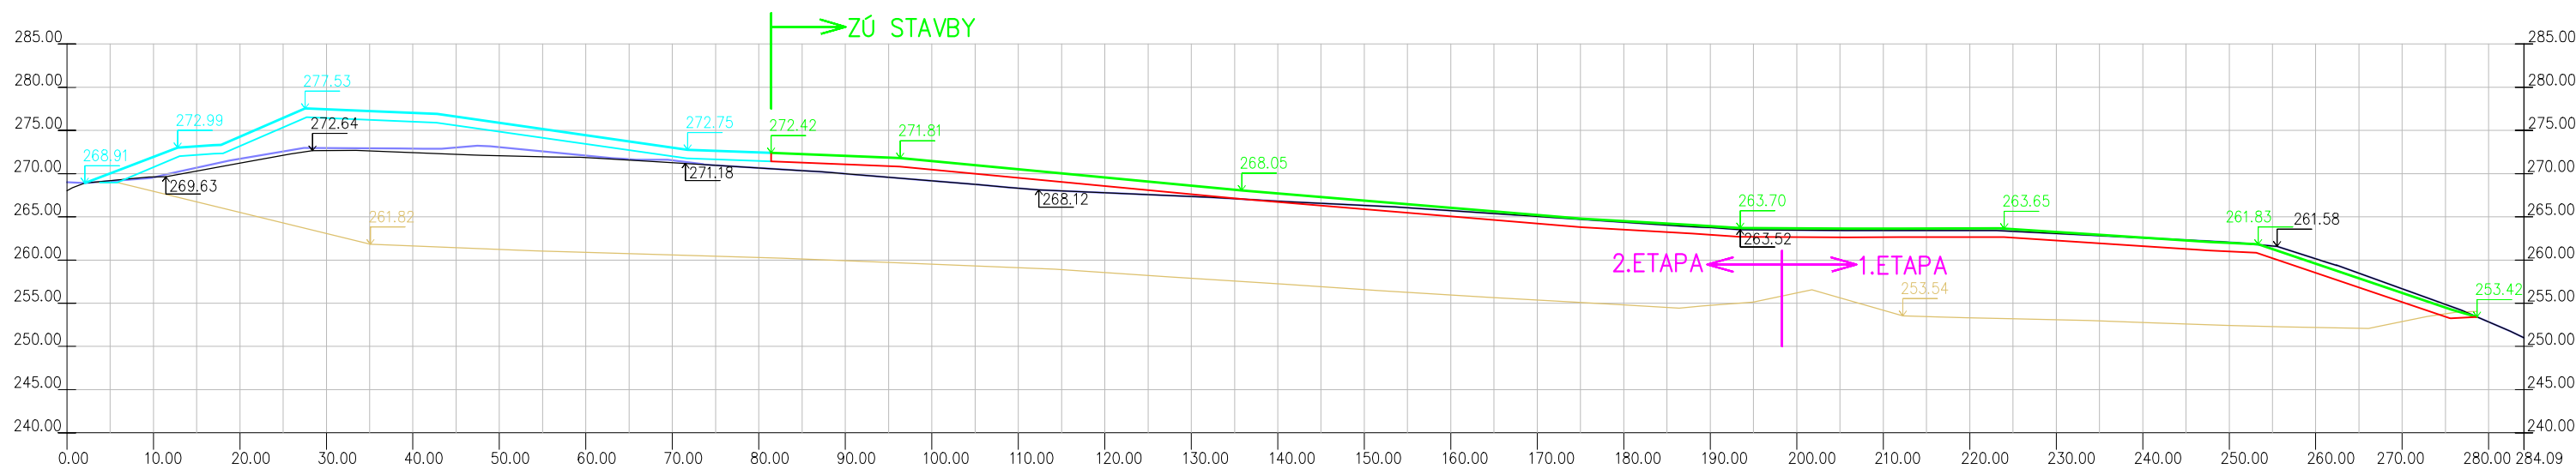


ŘEZ 2-2'

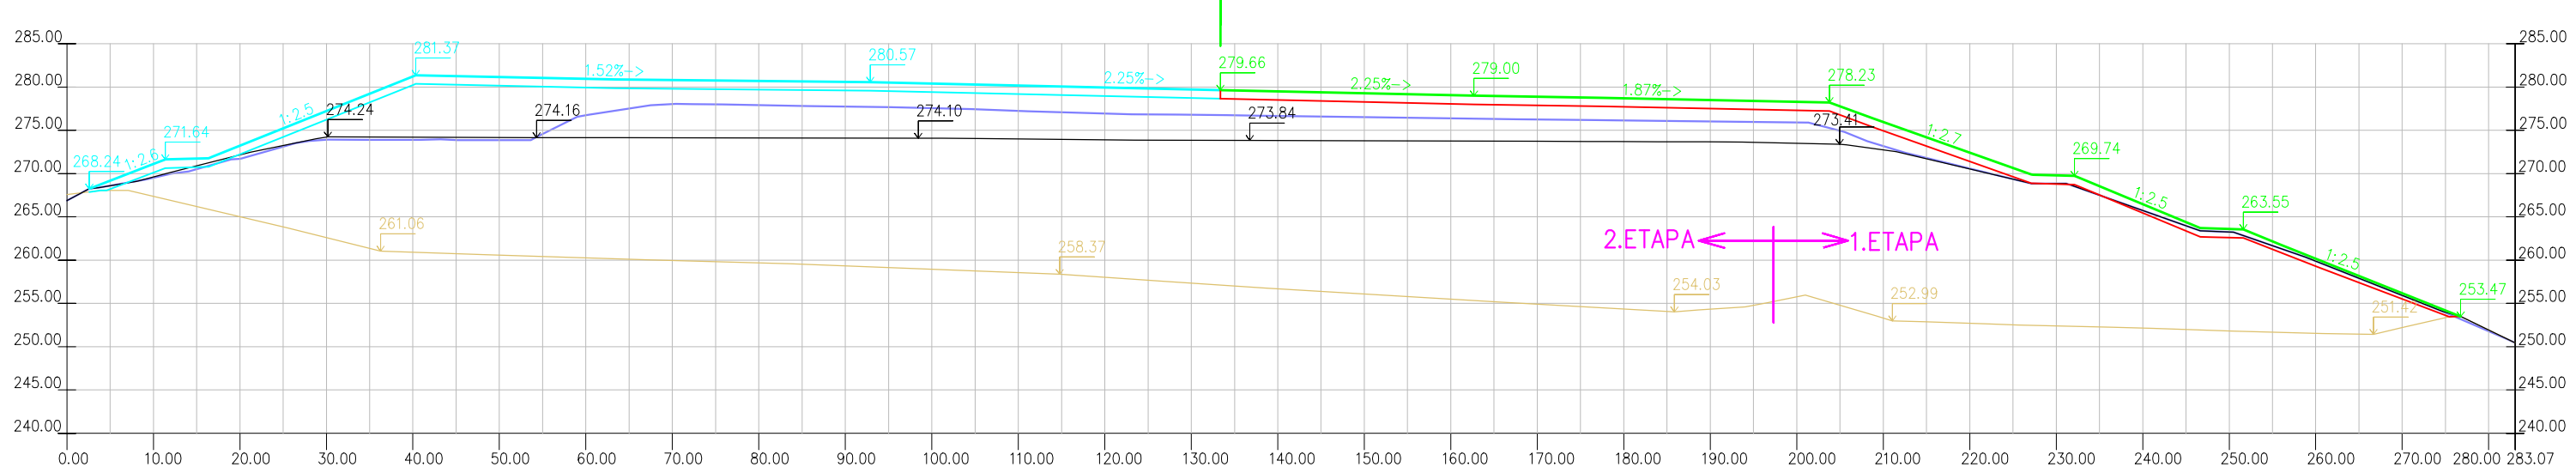


ŘEZ 3-3'

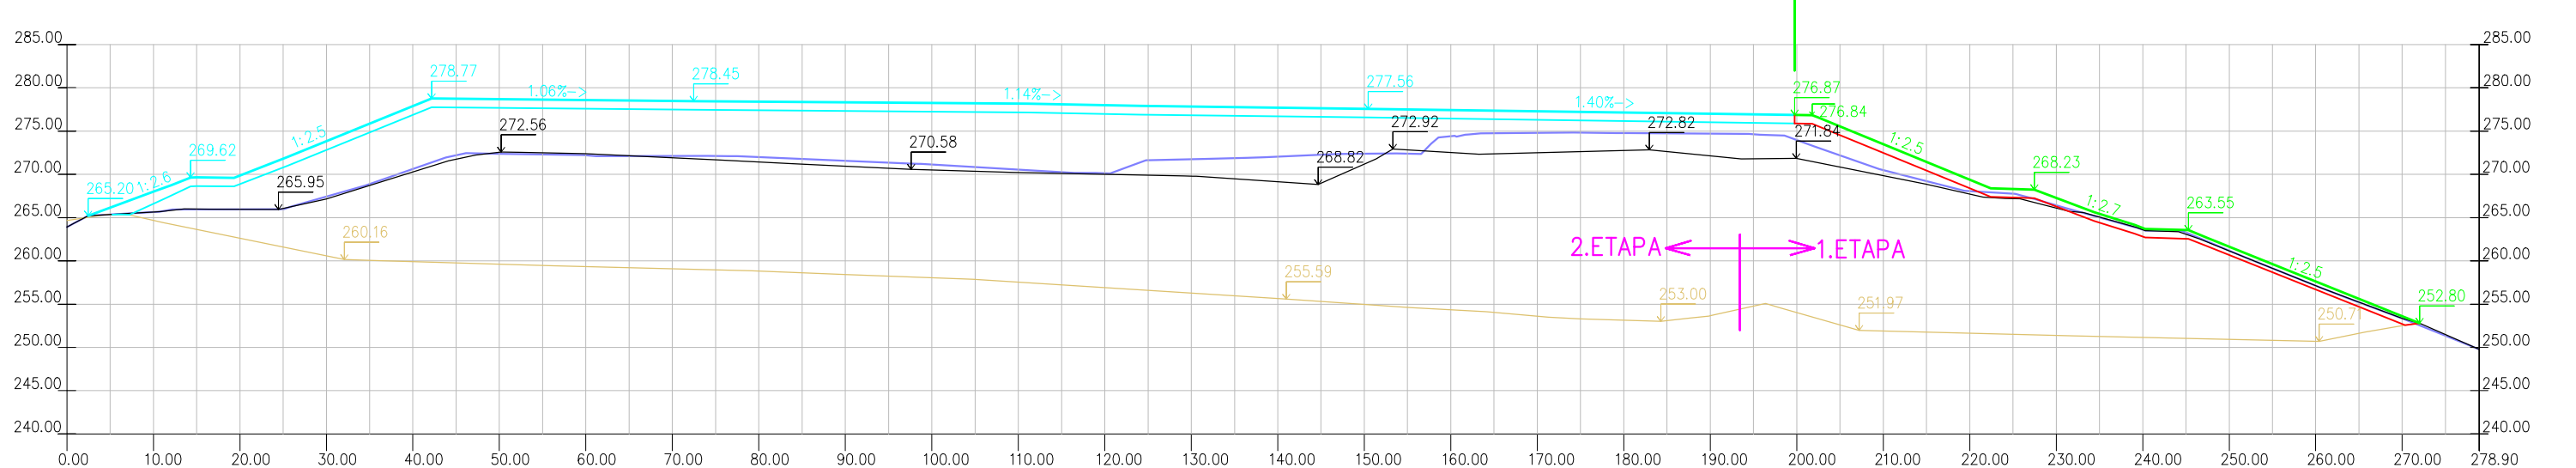

ŘEZ 4-4'

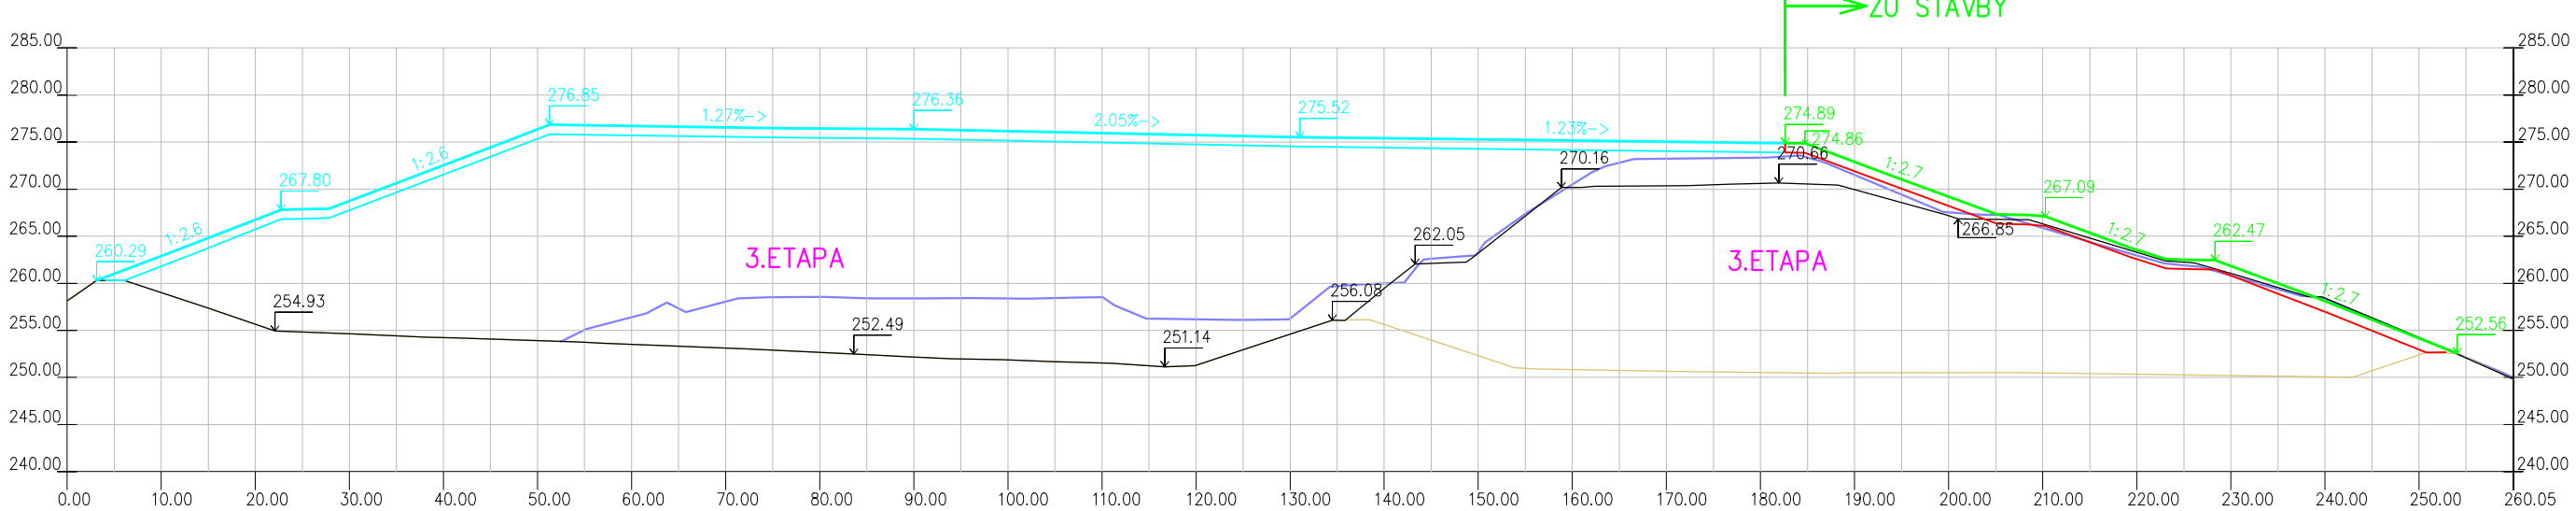

ŘEZ 5-5'

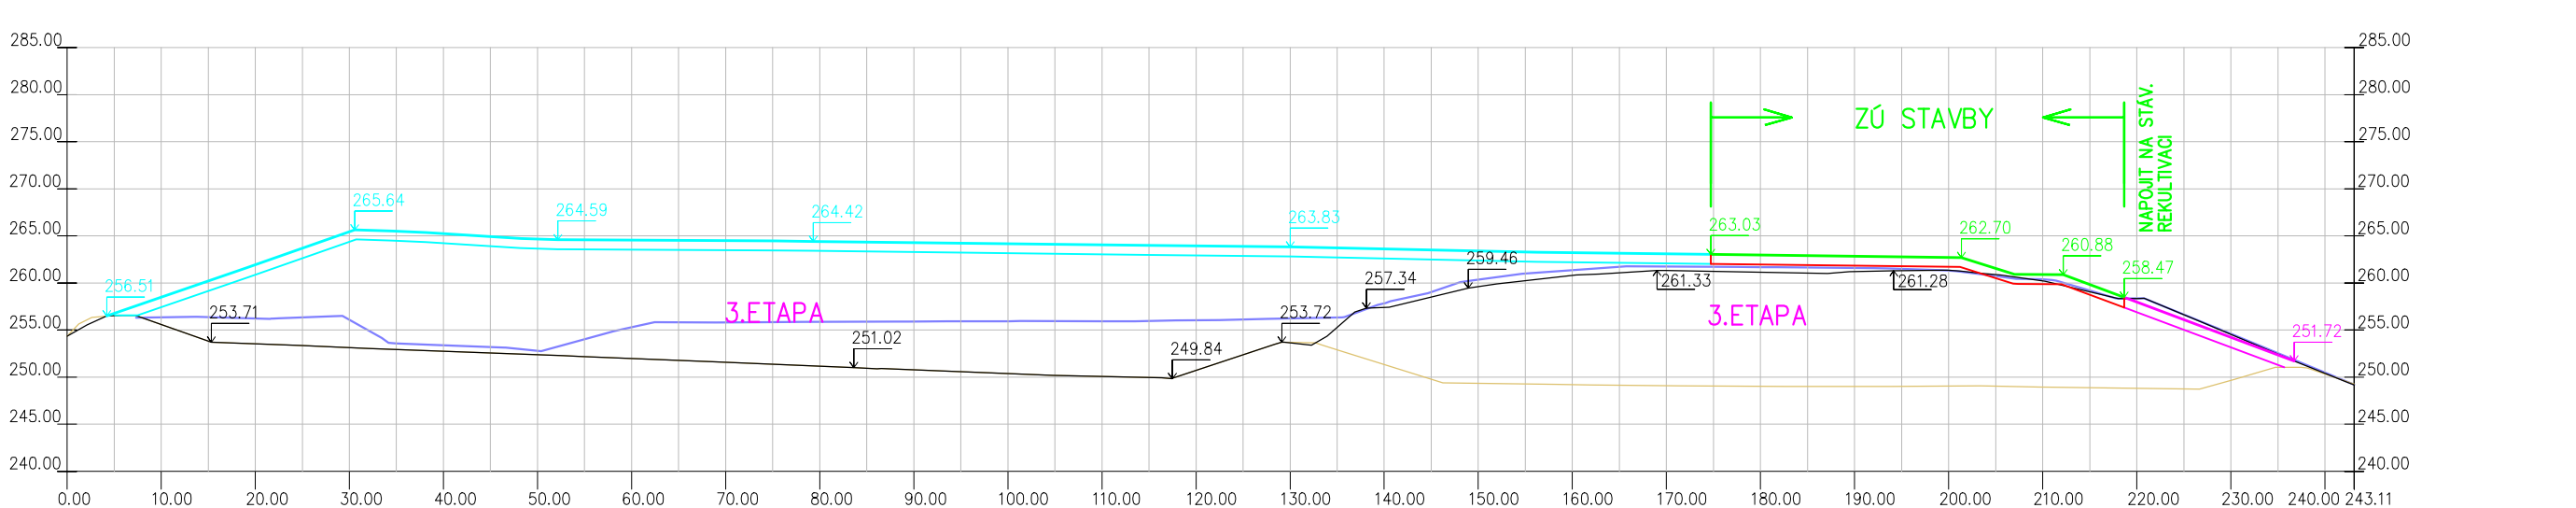

DETAIL REKULTIVACE SKLÁDKY JE ZNÁZORNĚN NA V.Č. 01-5

LEGENDA:

- DNO SKLÁDKY
- TERÉN ZAMĚŘENÝ V ČERVNU 2019
- NAVRŽENÝ POVRCH FOLIE REKULTIVACE SKLÁDKY - 1. ČÁST
- NAVRŽENÝ POVRCH REKULTIVACE SKLÁDKY - 1. ČÁST (ZATRAVNĚNÍ)
- HRANICE ETAP VÝSTAVBY SKLÁDKY (1.-3. ETAPA)
- TERÉN 12.1.2024 AŽ 07/2024
- POVRCH NAVRŽENÉ REKULTIVACE SKLÁDKY MIMO ZÚ ÚZEMÍ TÉTO STAVBY
- POVRCH STÁVAJÍCÍ REKULTIVACE SKLÁDKY MIMO ZÚ ÚZEMÍ TÉTO STAVBY

Zodpovědný projektant	Vít Toman	Vít Toman, IČO: 01525182
Vypracoval	Vít Toman	Modřínová 1537/7
Objednatel	EKO - UNIMED s.r.o.	Havířov - Prostřední suchá
Název akce	REKULTIVACE SKLÁDKY MEDLOV - 1. ČÁST	
SO 01 TECHNICKÁ REKULTIVACE	Datum 09/2024	
D/ DOKUMENTACE OBJEKTŮ	Formát 4xA4	
	Měřítko 1:750/750	
	Stupeň DPS	
Název výkresu	Čís. zak. 0824	
	Čís. obj. 0824	
ŘEZY 1-1' AŽ 5-5'		Číslo výkresu 01-3