



Zhlaví plynové studny v ploše rekultivace skládky M3 M4

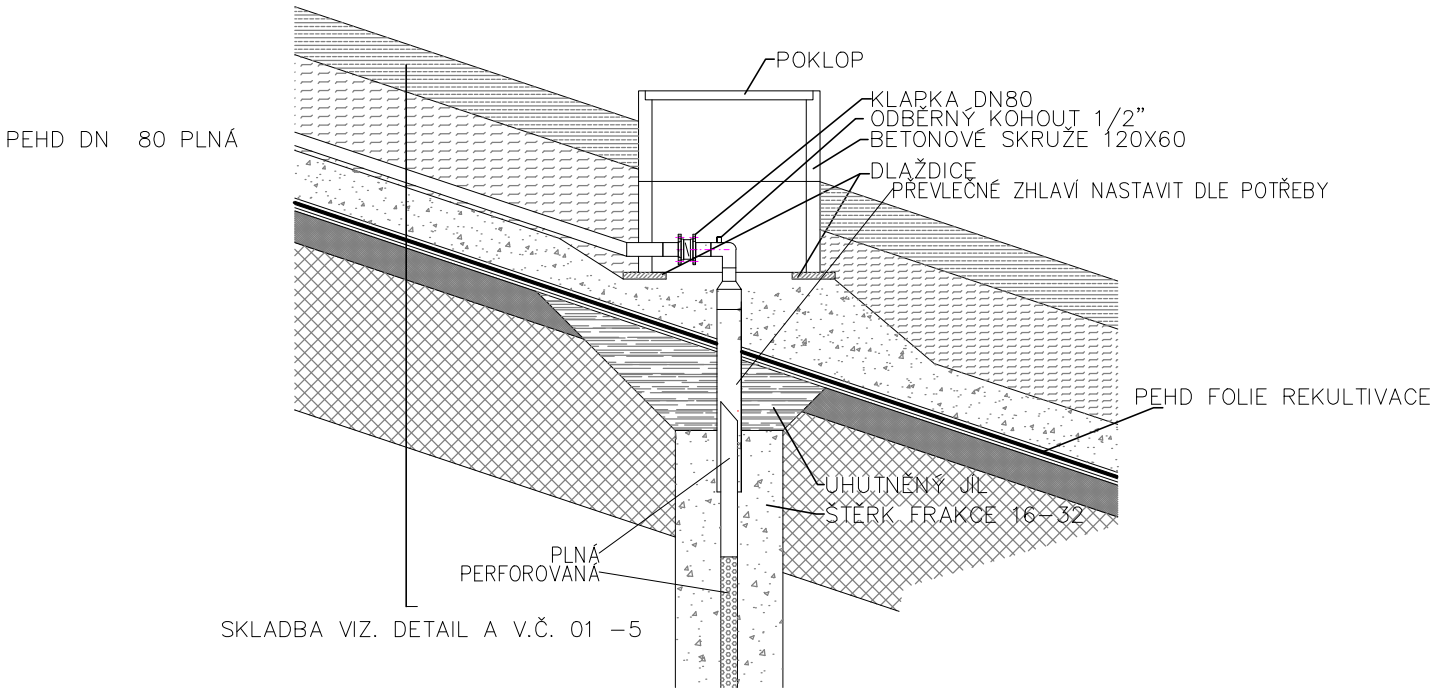

Napojení ve svahu rekultivace skládky

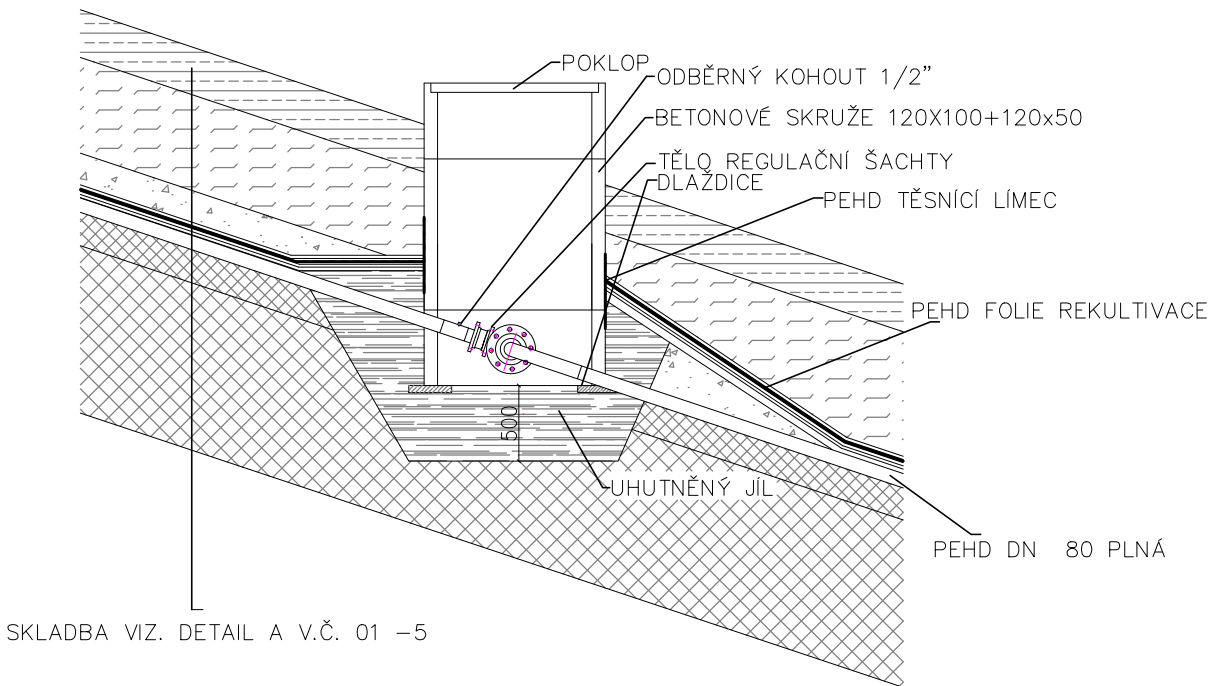

Zodpovědný projektant	Vít Toman	Vít Toman, IČO:01525182
Vypracoval	Ing. Ivo Jaterka	Modřínová 1537/7
Objednatel	EKO - UNIMED s.r.o.	Havířov - Prostřední suchá
Název akce	REKULTIVACE SKLÁDKY MEDLOV - 1. ČÁST	735 64
SO 01 TECHNICKÁ REKULTIVACE		Datum 09/2024
D/ DOKUMENTACE OBJEKTŮ		Formát 1xA4
Název výkresu	DETAIL PLYNOVÉ STUDNY	Měřítko 1 : 50
		Stupeň DPS
		Čís. zak. 0824
		Čís. obj. 0824
		Číslo výkresu 01-7