


ŘEZ 6–6'

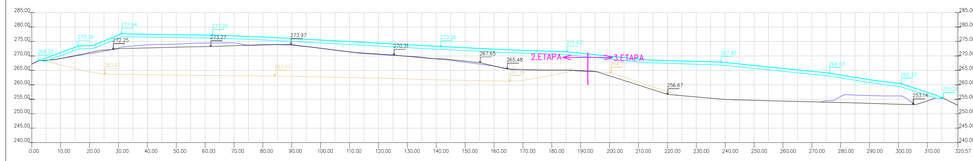


ŘEZ 9–9'

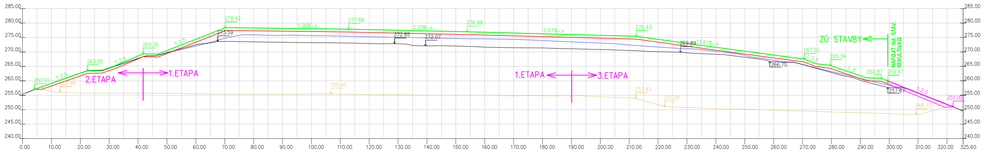


ŘEZ 7–7'

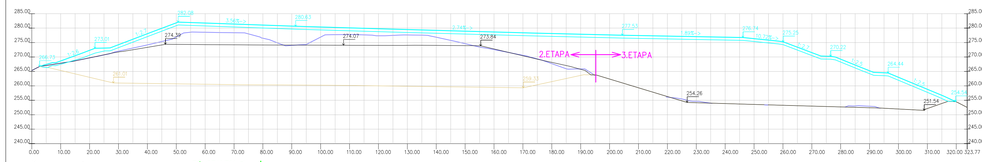

ŘEZ 10–10'

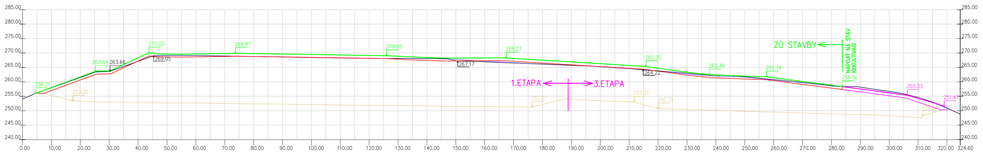

ŘEZ 8–8'

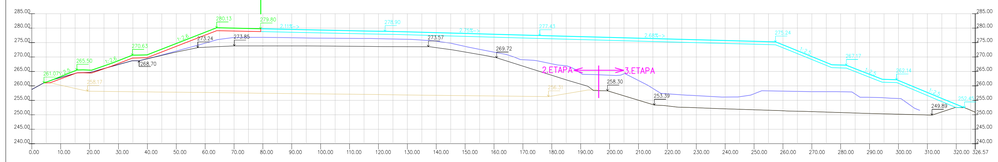

DETAIL REKULTIVACE SKLÁDKY JE ZNÁZORNĚN NA V.Č. 01–5

LEGENDA:

- DNO SKLÁDKY
- TERÉN ZAMĚŘENÝ V ČERVNU 2019
- NAVRŽENÝ POVRCH FÓLIE REKULTIVACE SKLÁDKY
- NAVRŽENÝ POVRCH REKULTIVACE SKLÁDKY (ZATRAVNĚNÍ)
- HRANICE ETAP VÝSTAVBY SKLÁDKY (1.–3. ETAPA)
- TERÉN 12.1.2024 AŽ 07/2024
- POVRCH NAVRŽENÉ REKULTIVACE SKLÁDKY MIMO ZÚ ÚZEMÍ TÉTO STAVBY
- POVRCH STÁVAJÍCÍ REKULTIVACE SKLÁDKY MIMO ZÚ ÚZEMÍ TÉTO STAVBY

Zodpovědný projektant	Vít Toman	Vít Toman, IČO: 01525182
Vypracoval	Vít Toman	Modřínová 1537/7
Objednatel	EKO - UNIMED s.r.o.	Havířov – Prostřední suchá 735, 64
Název akce	REKULTIVACE SKLÁDKY MEDLOV - 1. ČÁST SO 01 TECHNICKÁ REKULTIVACE	Datum 09/2024
		Formát 5xA4
		Měřítko 1 : 750/750
		Stupeň DPS
D/ DOKUMENTACE OBJEKTŮ		Čís. zak. 0824
		Čís. obj. 0824
Název výkresu: ŘEZY 6-6' AŽ 10-10'		Číslo výkresu 01-4