


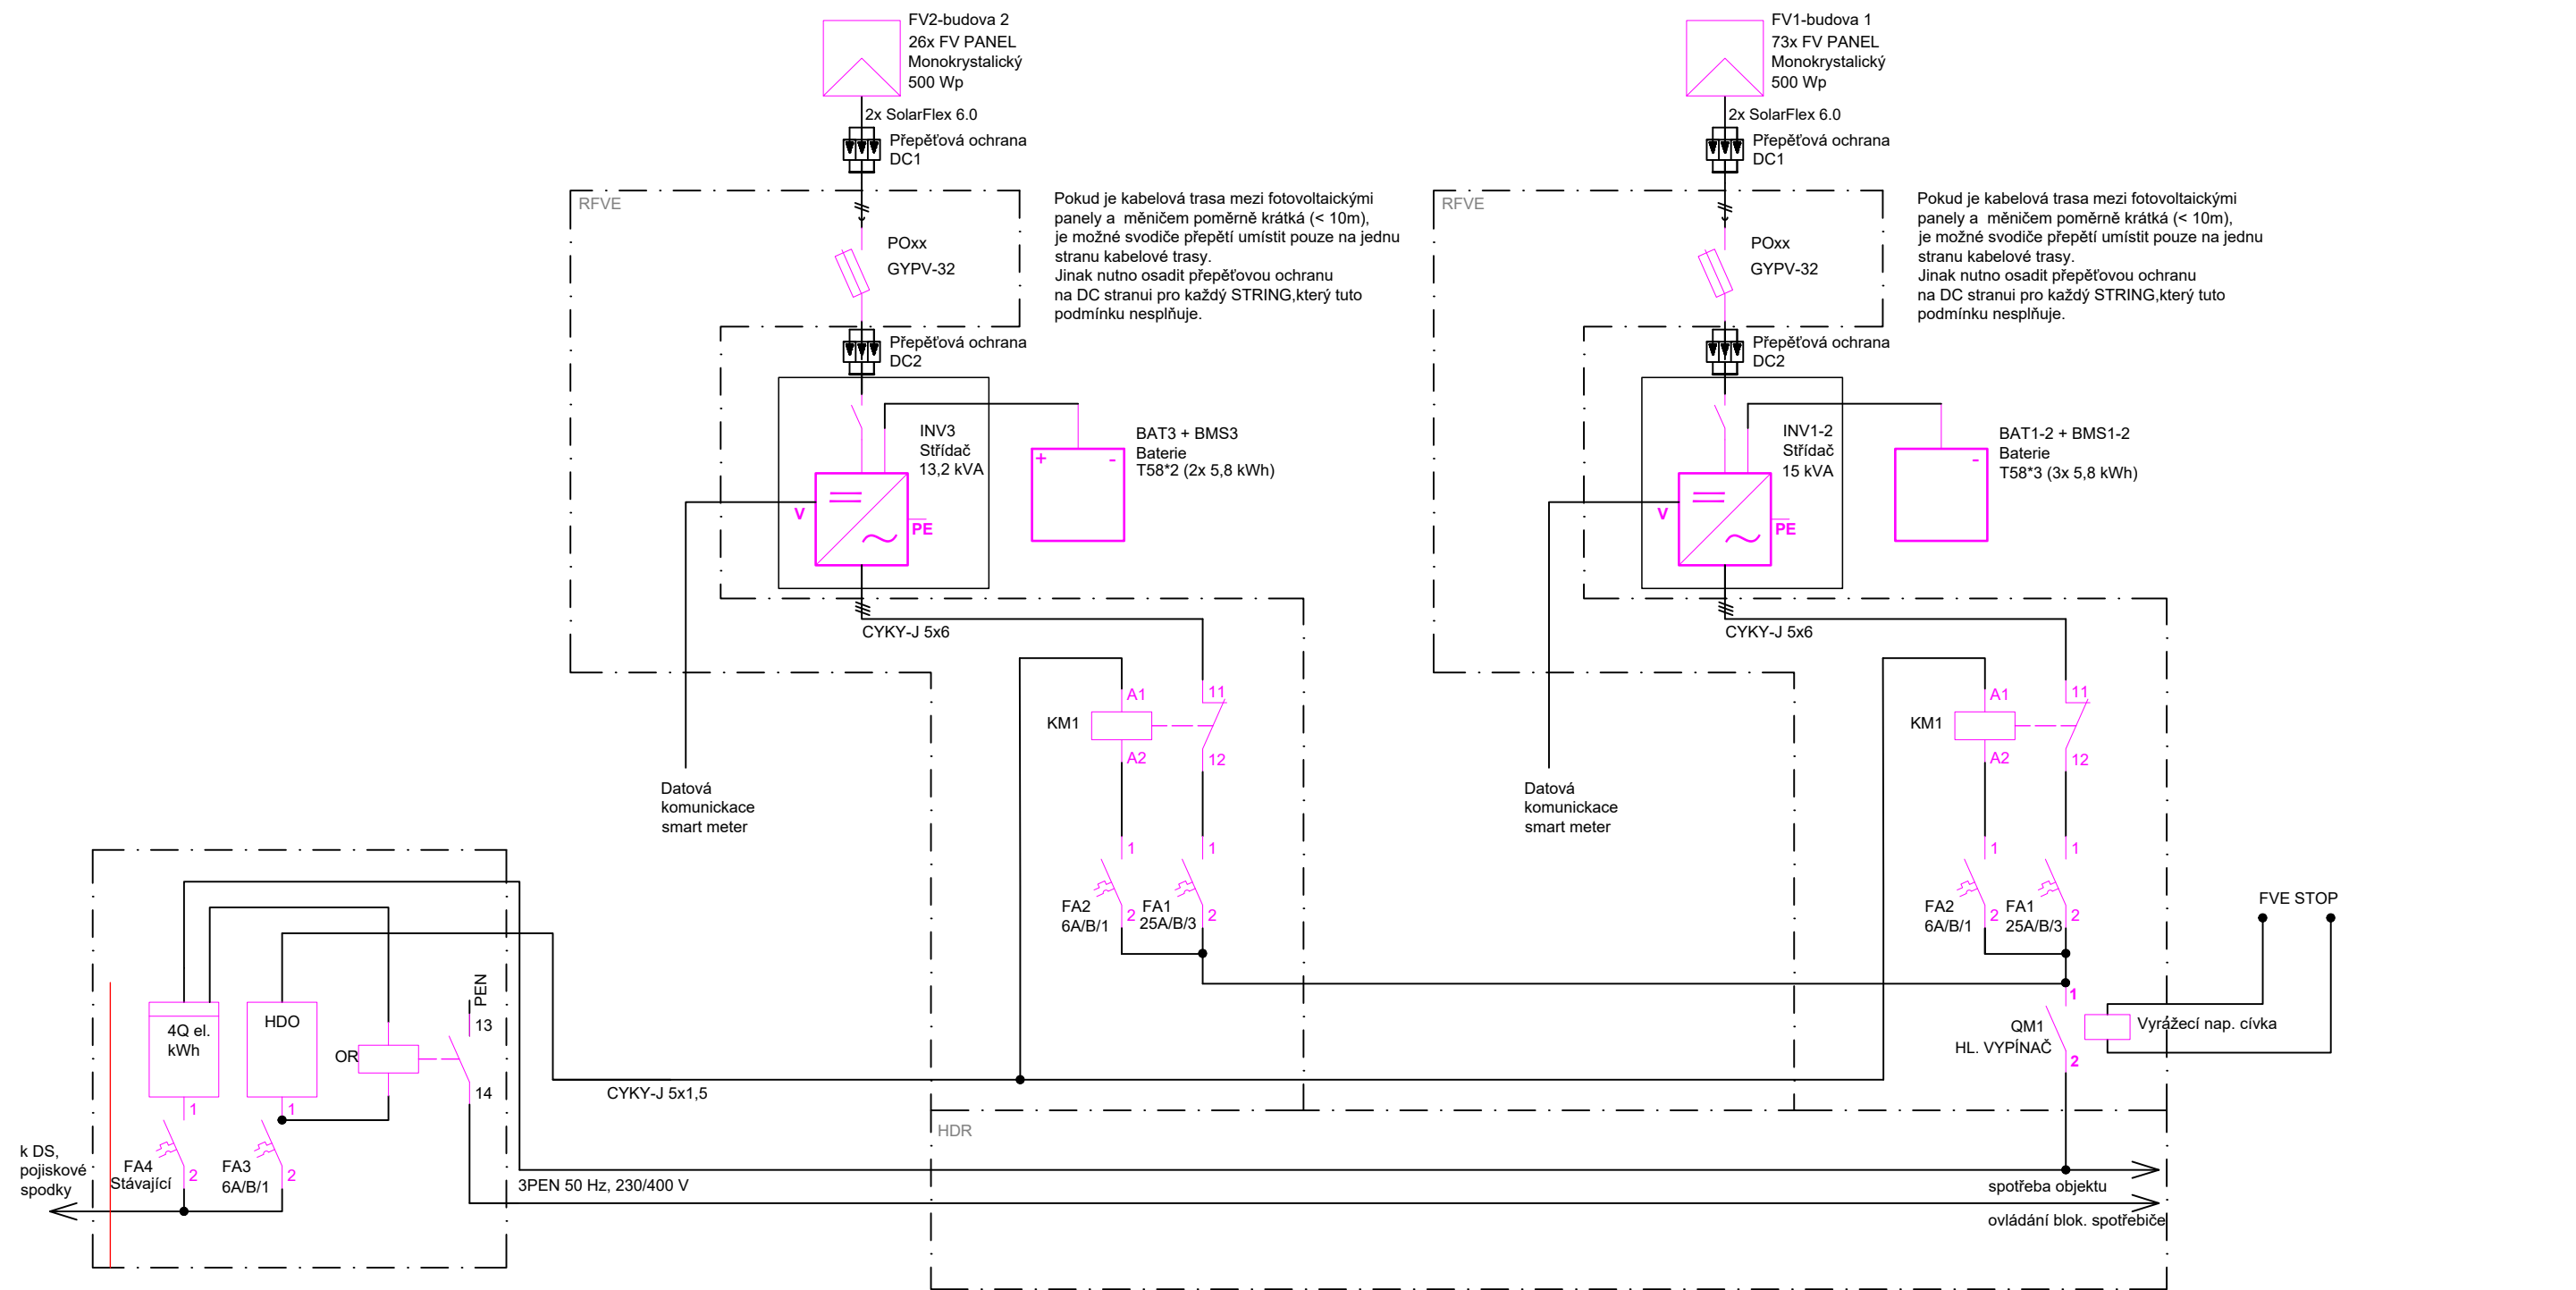

04			
03			
02			
01			
změna	popis vydání, změny	vypracoval	datum

Generální projektant stavby : IPOKa, s.r.o., Blanky Waleské 558, 281 02 Cerhenice IČO: 078 37 071 tel: +420 777 892 204 email: info@ipoka.cz			 inženýrská, projekční a obchodní kancelář	
ZPRACOVATEL ČÁSTI PROJEKTU :				
VYPRACOVAL	ZODPOVĚDNÝ PROJEKTANT	HLAVNÍ PROJEKTANT		
Ondřej Tejnský	Karel Sommer	Lukáš Nevoře		
INVESTOR	Městys Velké Němčice, Městečko 85, 69163 Velké Němčice		ZAK. ČÍSLO	
STAVBA	Instalace fotovoltaické elektrárny		STUPEŇ PD	TD
OBJEKT	Školní 105, 691 63 Velké Němčice		FORMÁT	A3
			MĚŘÍTKO	-
ČÁST	Technika prostředí staveb - elektroinstalace		V.Č.	KOPIE
OBSAH	JPS		D.1.4.1.03	