
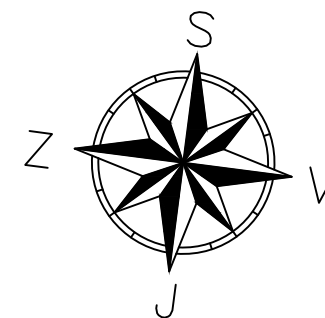


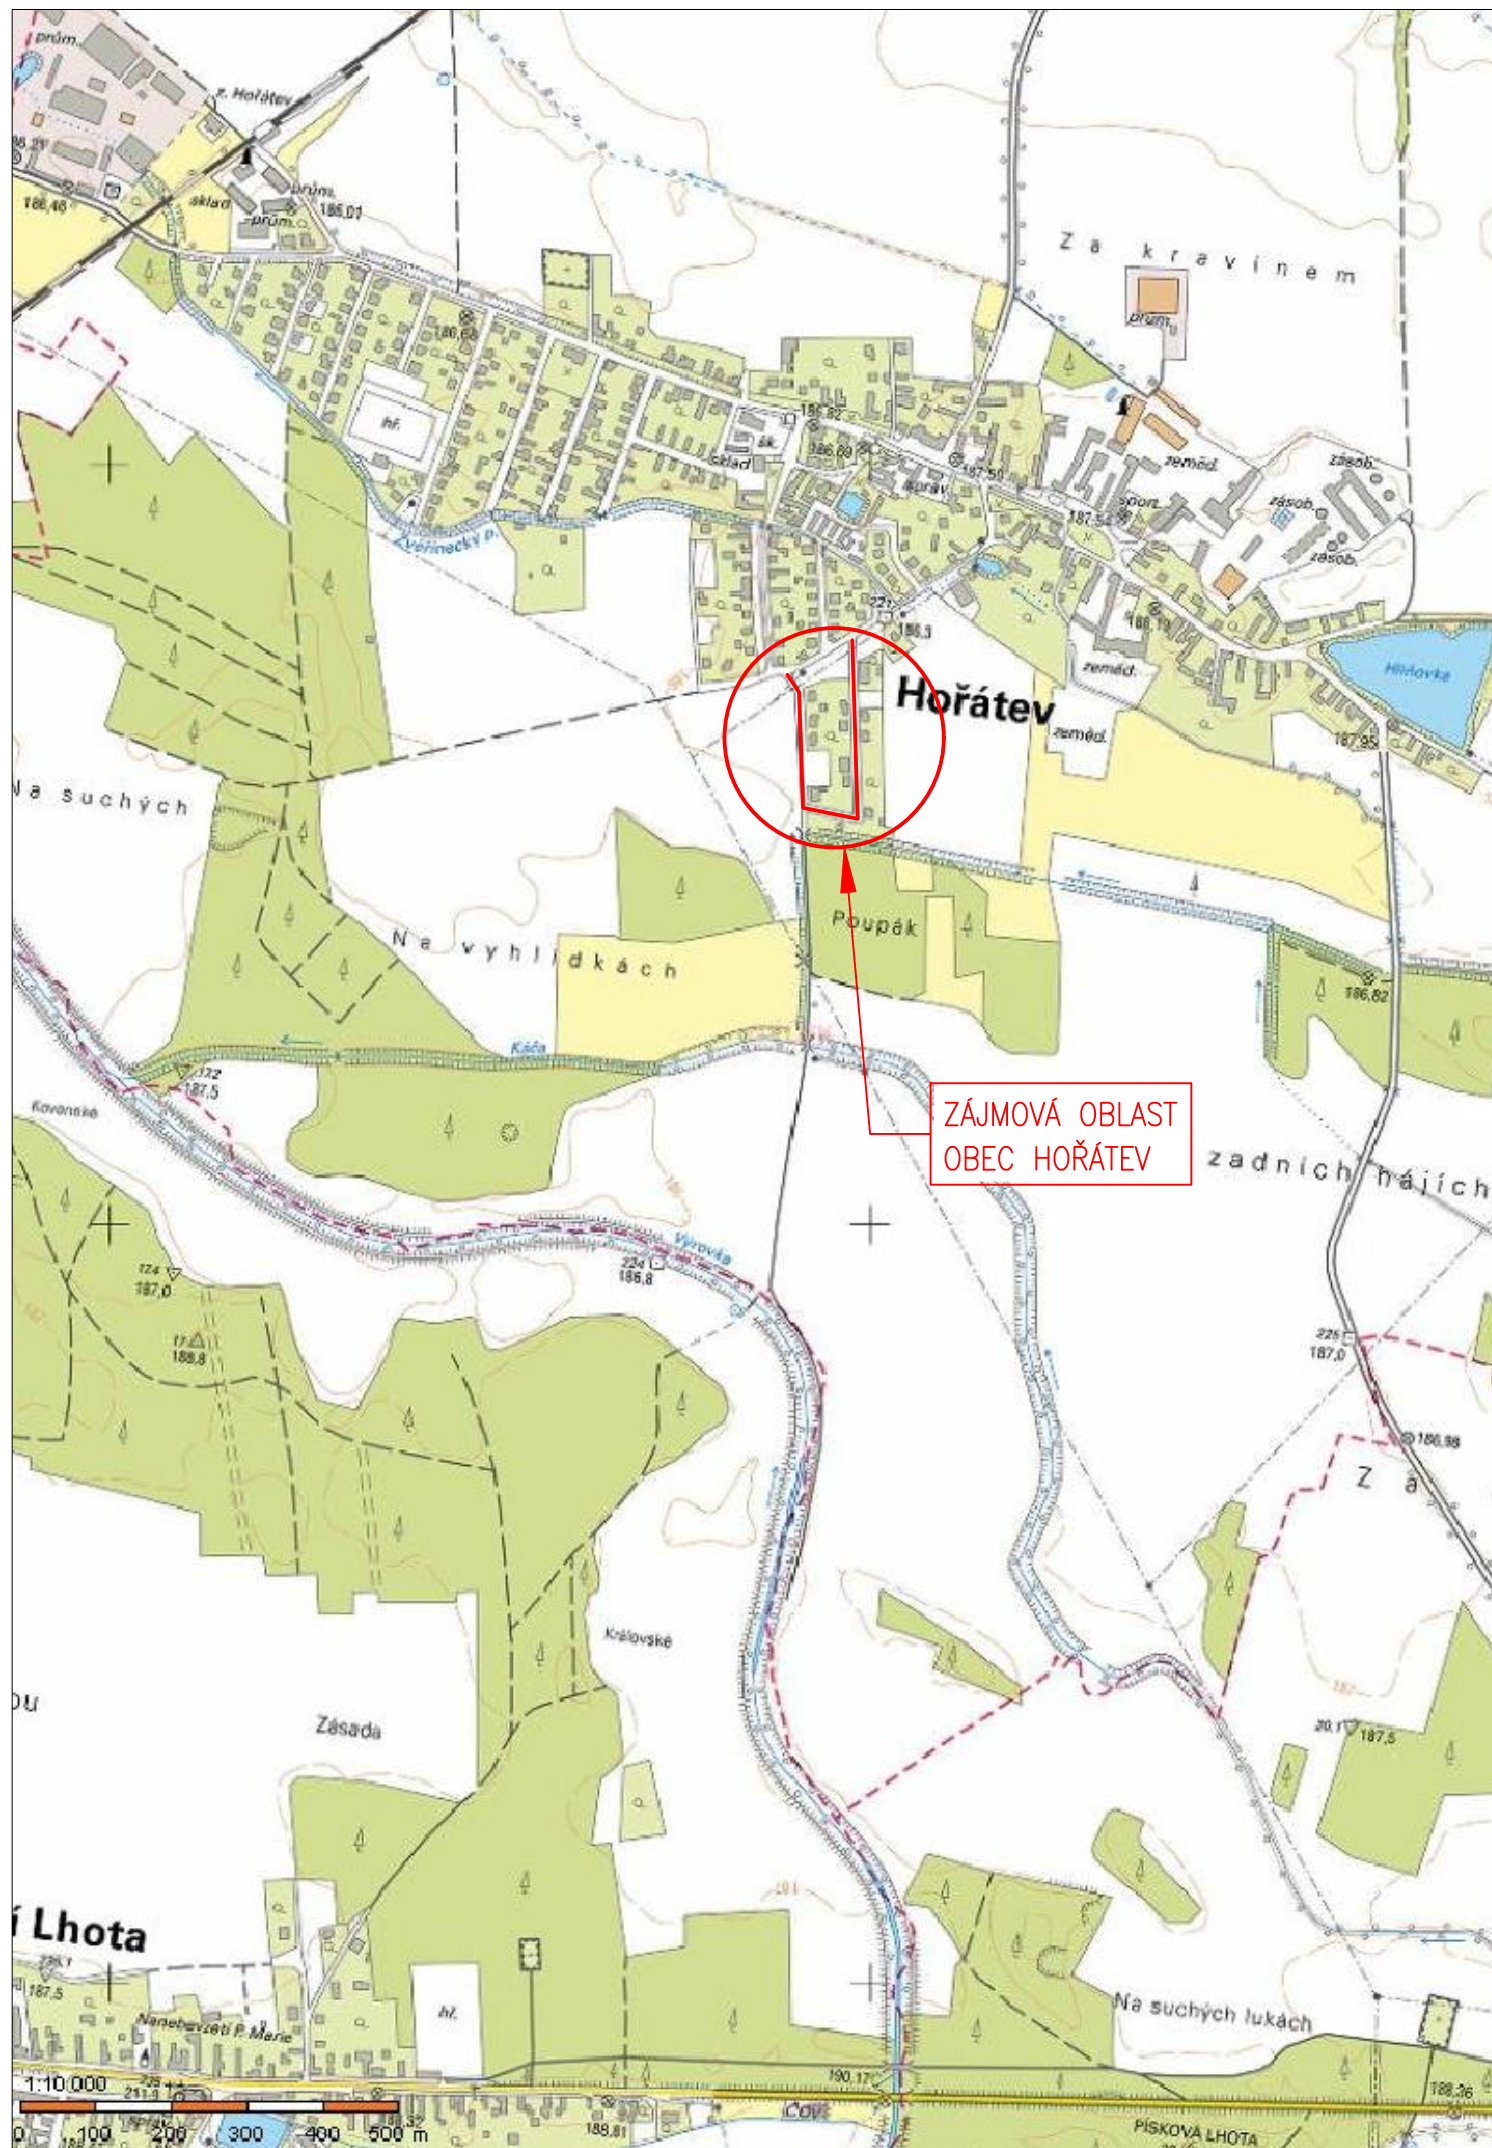

|                                                                              |  |                                               |  |   |
|------------------------------------------------------------------------------|--|-----------------------------------------------|--|---|
| Projektant:<br>Aleš Jambor                                                   |  | Autor. projektant:<br>Ing. Stanislav Ostruška |  | <div><p>PROJEKČNÍ A INŽENÝRSKÁ ČINNOST<br/>Havelcova 70, 280 02 Kolín III<br/>email: ales.jambor@seznam.cz<br/>tel.: +420 774 549 441<br/>IČ: 74429884<br/>DIČ: CZ8203210796</p></div> |
| Objednatel:<br><br>OBEC HOŘÁTEV, IČ: 00235119<br>Hořátev 17, 289 13 Zvěříněk |  |                                               |  |   |
| OÚ/MÚ: HOŘÁTEV/NYMBURK                                                       |  | Formát: A3                                    |  |   |
| Datum: ČERVENEC 2024                                                         |  | Čís. zakázky: 1962                            |  |   |
| Akce:<br><br>KOMUNIKACE NA POZEMCÍCH PARC.Č. 872/20 A 1171/7, K.Ú. HOŘÁTEV   |  |                                               |  |   |
| Příloha:<br><br>SITUAČNÍ VÝKRES ŠIRŠÍCH VZTAHŮ                               |  |                                               |  | <div><div>Stupeň:<br/>PDPS</div><div>Měřítko:<br/>1:10 000</div><div>Příloha č.:<br/>C1</div></div>   |