


VSAKOVACÍ ŠACHTA VŠ1 A VŠ2

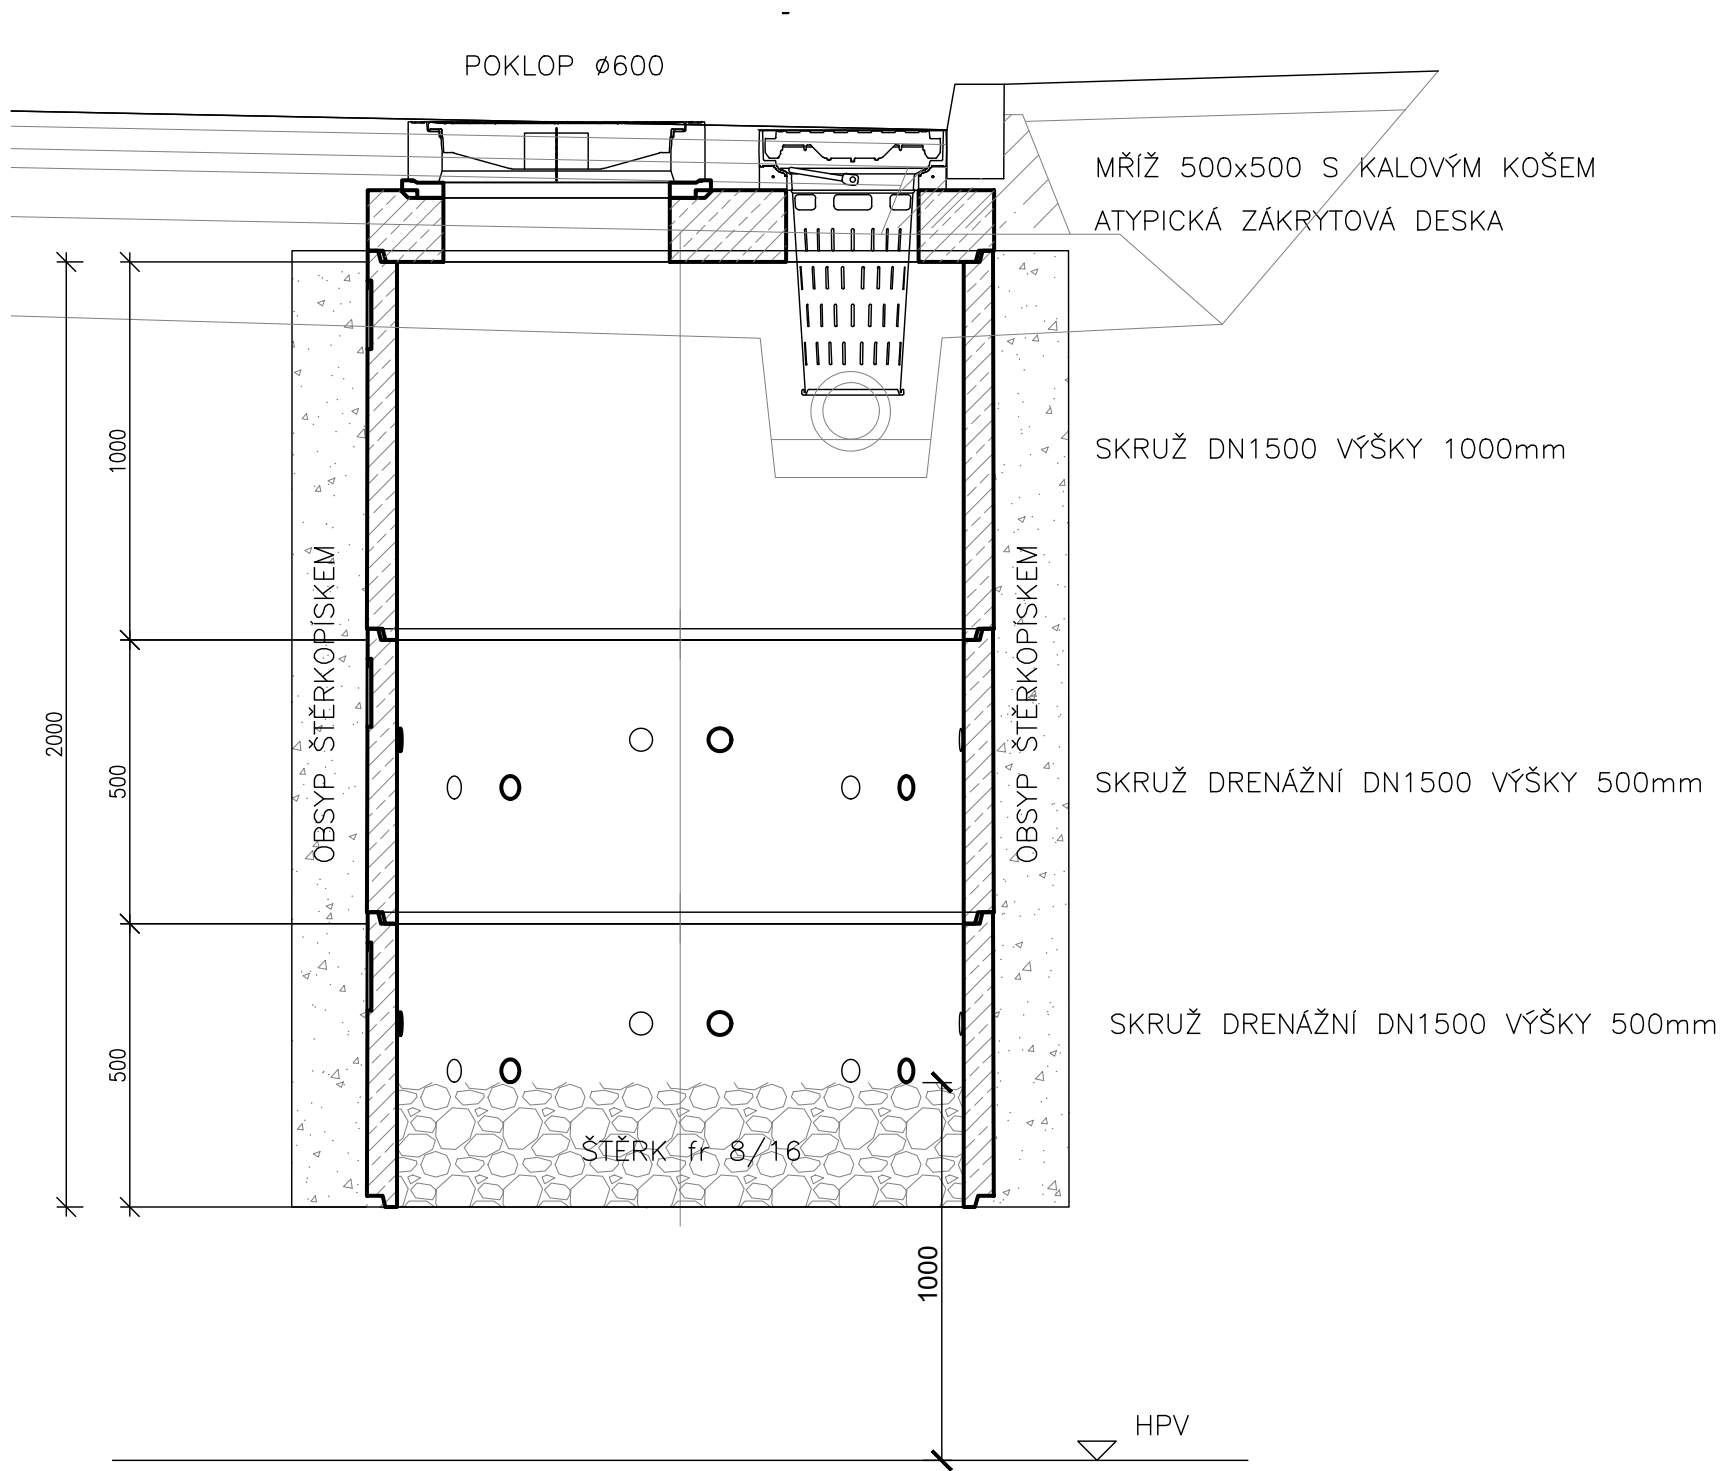

Projektant: Aleš Jambor		Autor. projektant: Ing. Stanislav Ostruška		 PROJEKČNÍ A INŽENÝRSKÁ ČINNOST Havelcova 70, 280 02 Kolín III email: ales.jambor@seznam.cz tel.: +420 774 549 441 IČ: 74429884 DIČ: CZ8203210796
Objednatel: OBEC HOŘÁTEV, IČ: 00235119 Hořátev 17, 289 13 Zvěříněk				
OÚ/MÚ: HOŘÁTEV/NYMBURK		Formát: A3		
Datum: ČERVENEC 2024		Čís. zakázky: 1962		
Akce: KOMUNIKACE NA POZEMCÍCH PARC.Č. 872/20 A 1171/7, K.Ú. HOŘÁTEV				Stupeň: PDPS Měřítko: 1:20 Příloha č.: D.1.1.10
Příloha: VSAKOVACÍ ŠACHTA				