


Podélný profil: KOMUNIKACE – ÚSEK 1 (ZÓNA 30) M 1:250/100
Rozsah: km 0,00000 – km 0,19115

SKLONOVÉ POMĚRY

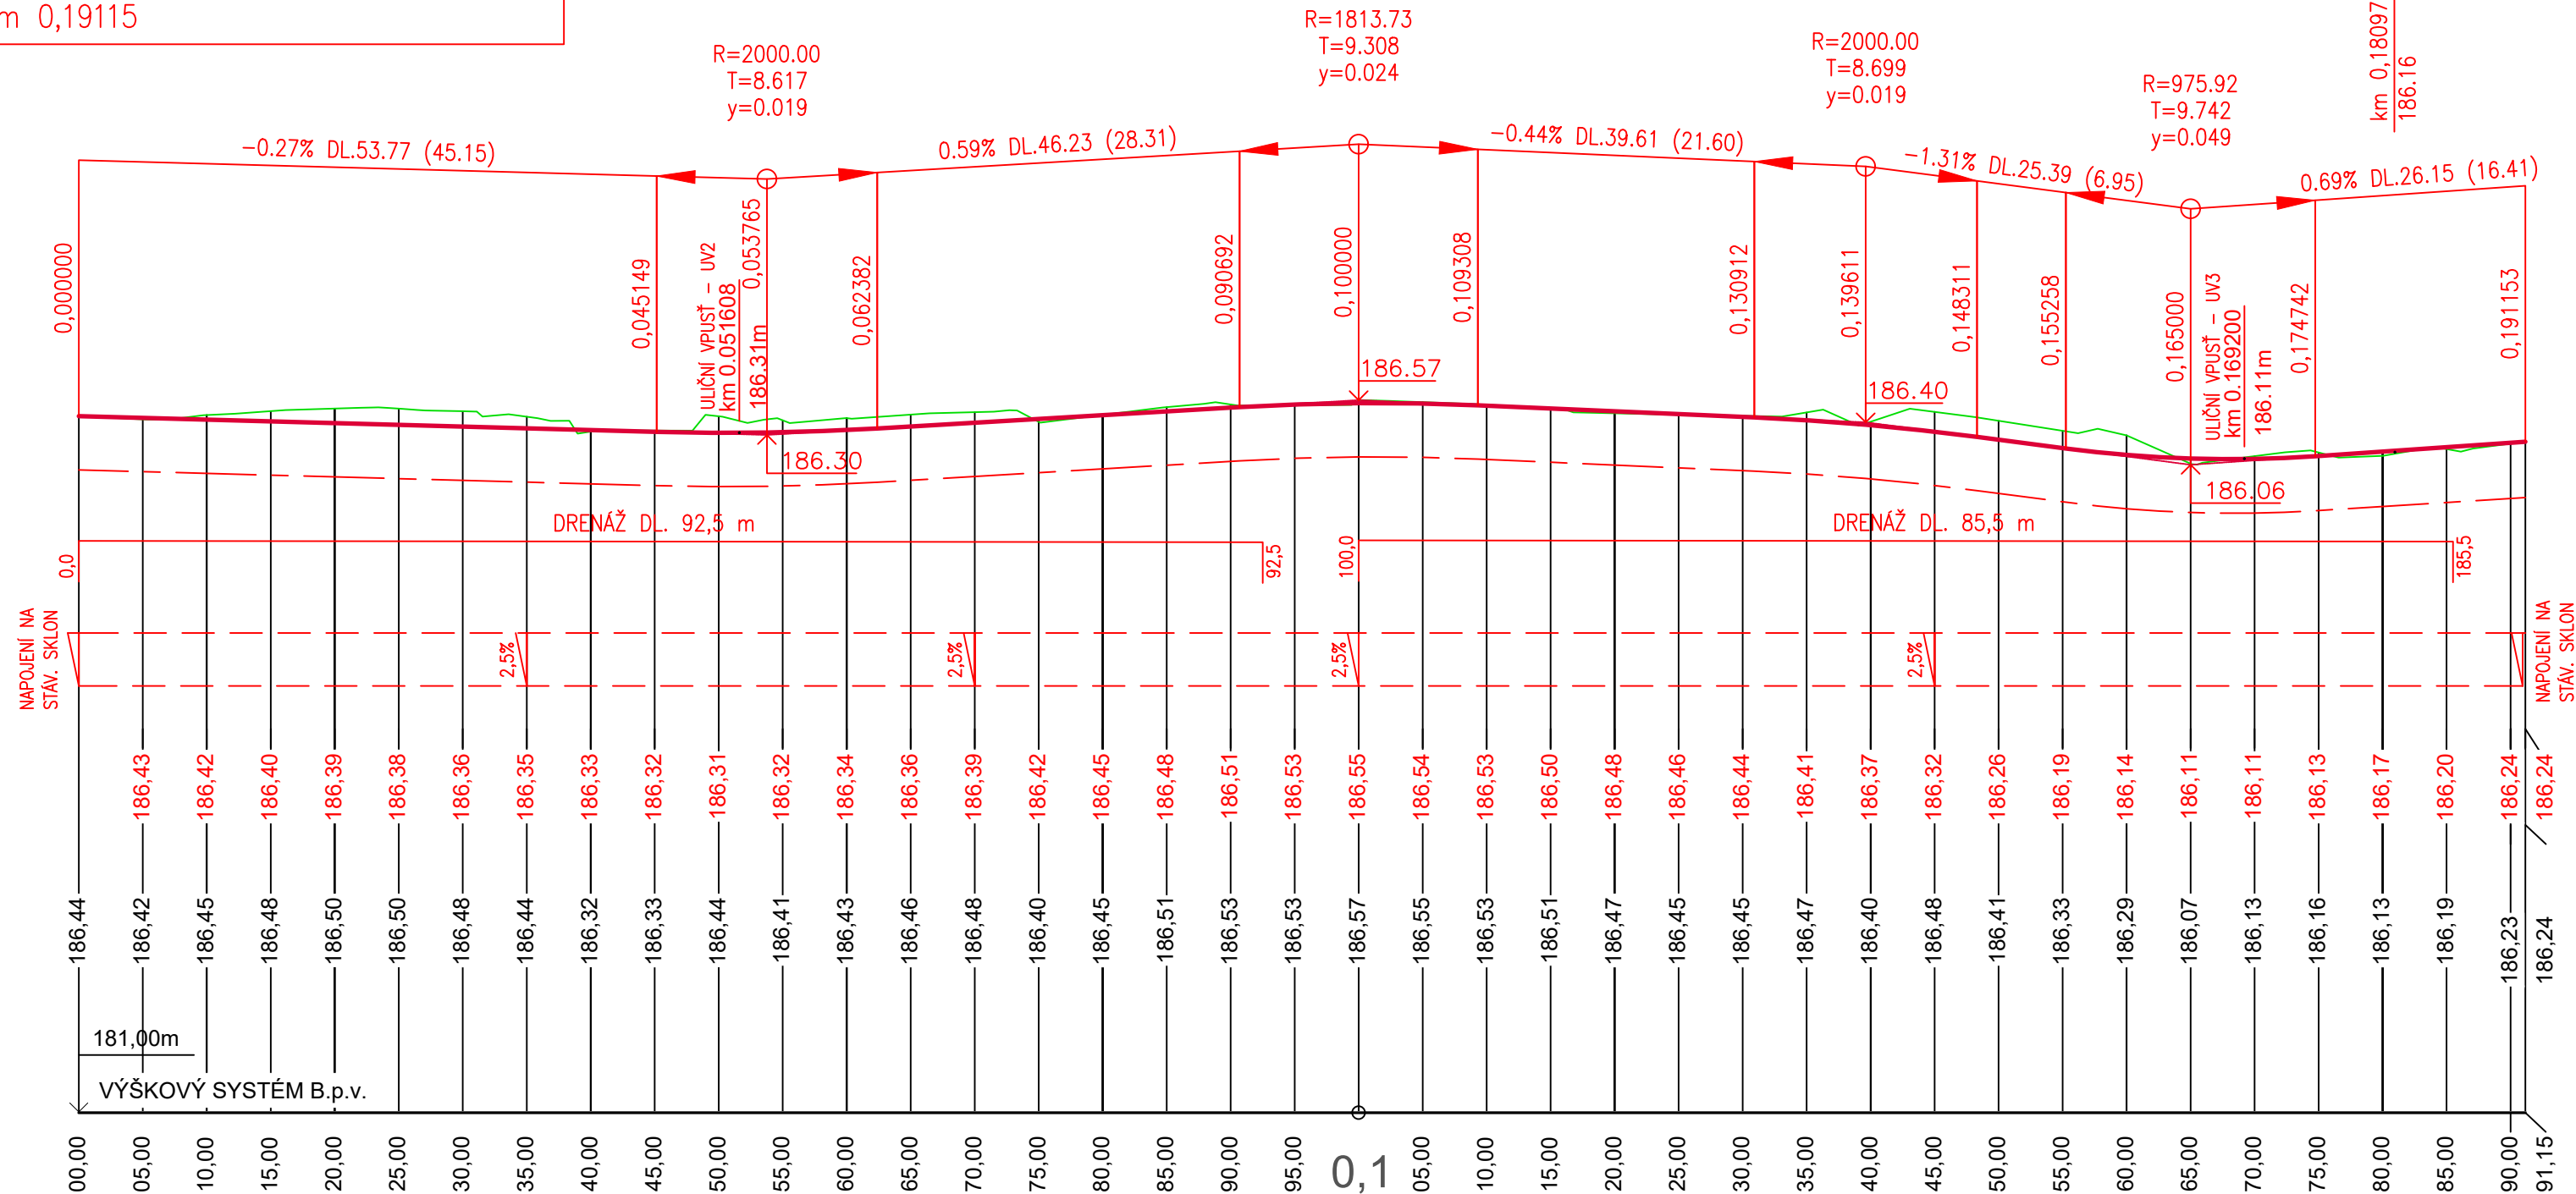

KÓTY NIVELETY

KÓTY TERÉNU

SROVNÁVACÍ ROVINA

STANIČENÍ v km

ČÍSLO PRÍČNÉHO ŘEZU

VZDÁLENOST PŘ. ŘEZŮ

SMĚROVÉ POMĚRY



Projektant: Aleš Jambor		Autor: projektant: Ing. Stanislav Ostruška			
Objednatel: OBEC HOŘÁTEV, IČ: 00235119 Hořátev 17, 289 13 Zvěříněk					
OÚ/MÚ: HOŘÁTEV/NYMBURK		Formát: 4xA4			
Datum: ČERVENEC 2024		Čís. zakázky: 1962			
Alce: KOMUNIKACE NA POZEMCÍCH PARC.Č. 872/20 A 1171/7, K.Ú. HOŘÁTEV				Stupeň: PDPS	Souprava:
				Měřítko: 1:250/100	
Příloha: PODÉLNÝ PROFIL - ÚSEK 1				Příloha č.: D.1.1.3.	