


VJEZD DO ZÓNY

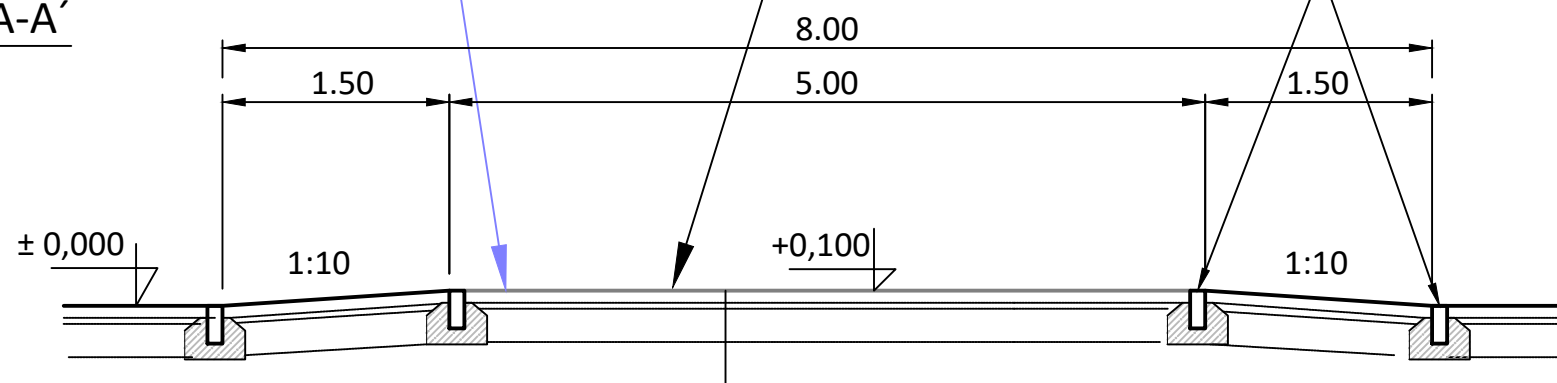

- Zámková dlažba	ZD	tl. 80 mm	ČSN 73 6131-1
- Drobné drcené kamenivo fr. 4-8	DDK	tl. 40 mm	ČSN 73 6131-1
- Kamenivo zpevněné cementem	KSC I	tl. 120 mm	ČSN 73 6124-1
- Štěrkodrť 0-63	ŠD	tl. 280 mm	ČSN 73 6126-1
Celkem		tl. 520 mm	

	
PROJEKČNÍ A INŽENÝRSKÁ ČINNOST Havelská 70, 280 02 Kolín III email: ales.jambor@seznam.cz tel.: +420 774 549 441 IČ: 74429884 DIČ: CZ8203210796	
Stupeň: PDP5	Souprava:
Měřítko: 1:10 000	
Příloha č.: D.1.1.8	