


Vsakovací tunely + nátoková revizní multifunkční šachta

vsak VS1 a VS3

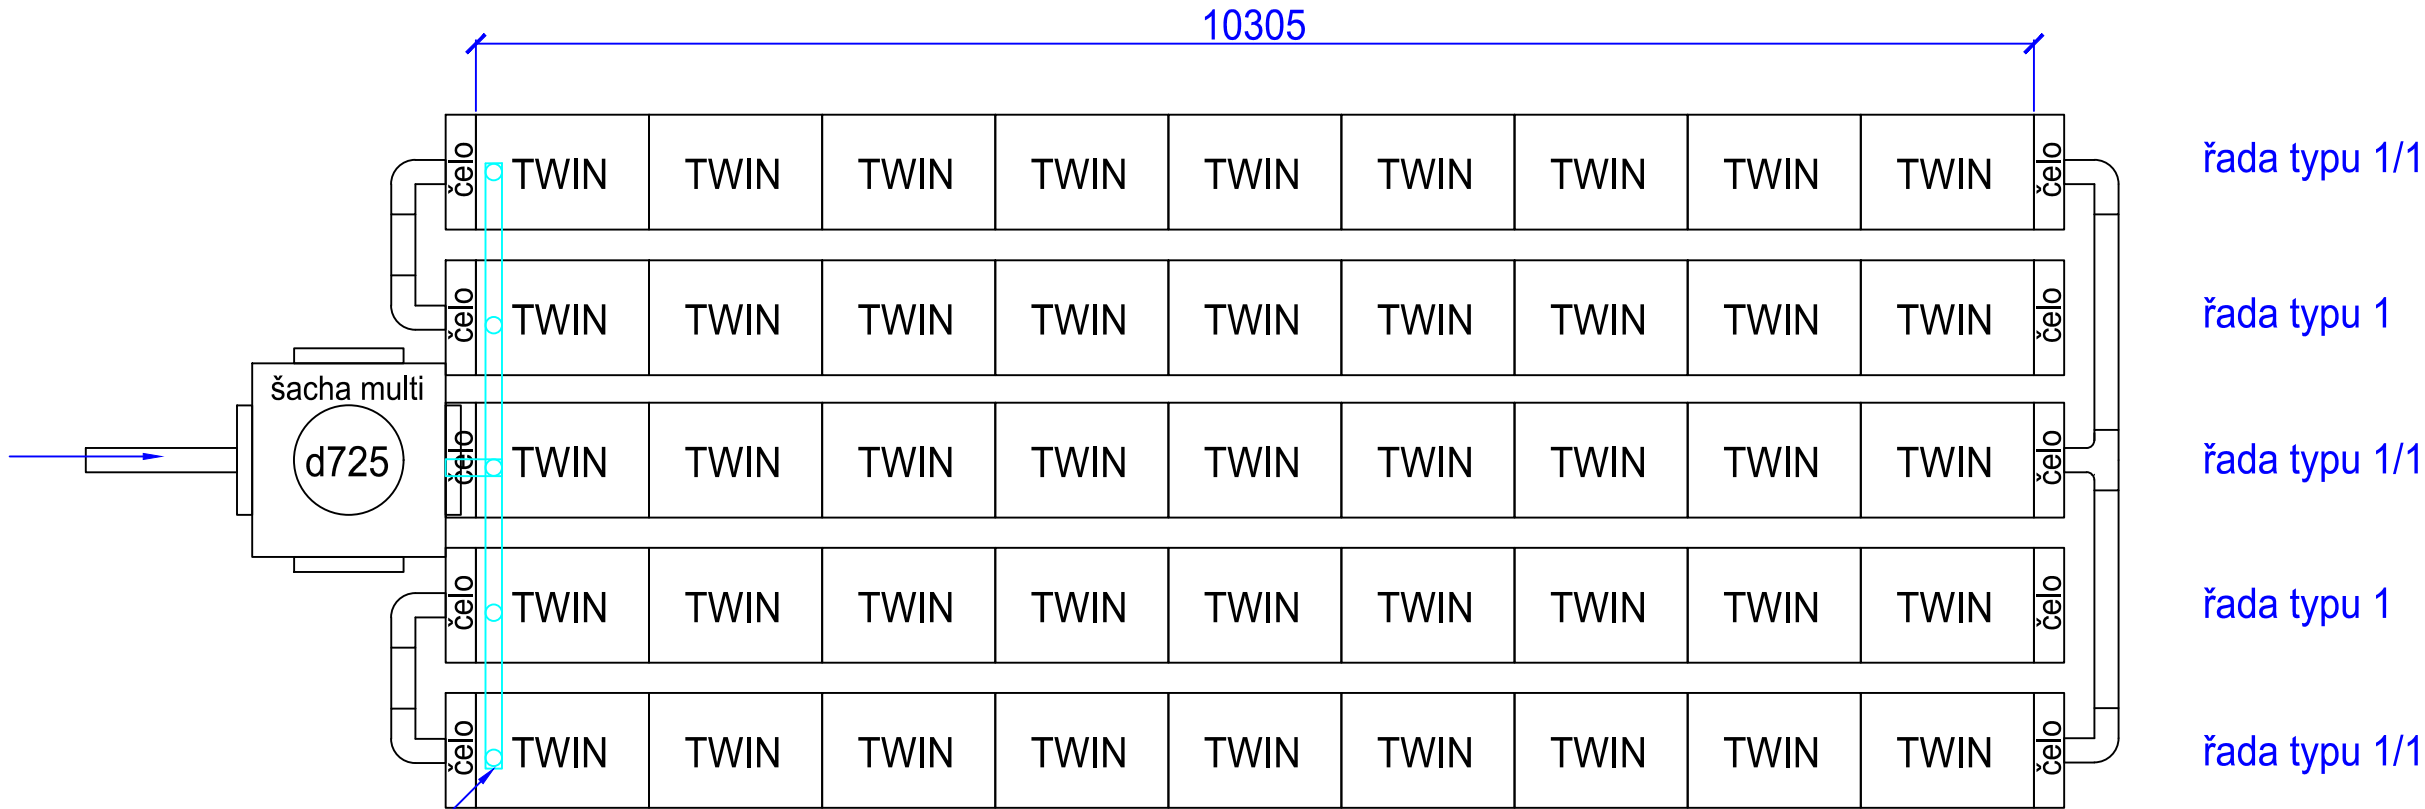



odvětrání přes nátokovou šachtu

vsak VS2




odvětrání přes nátokovou šachtu


u typů 1/1 propojit v horním čele

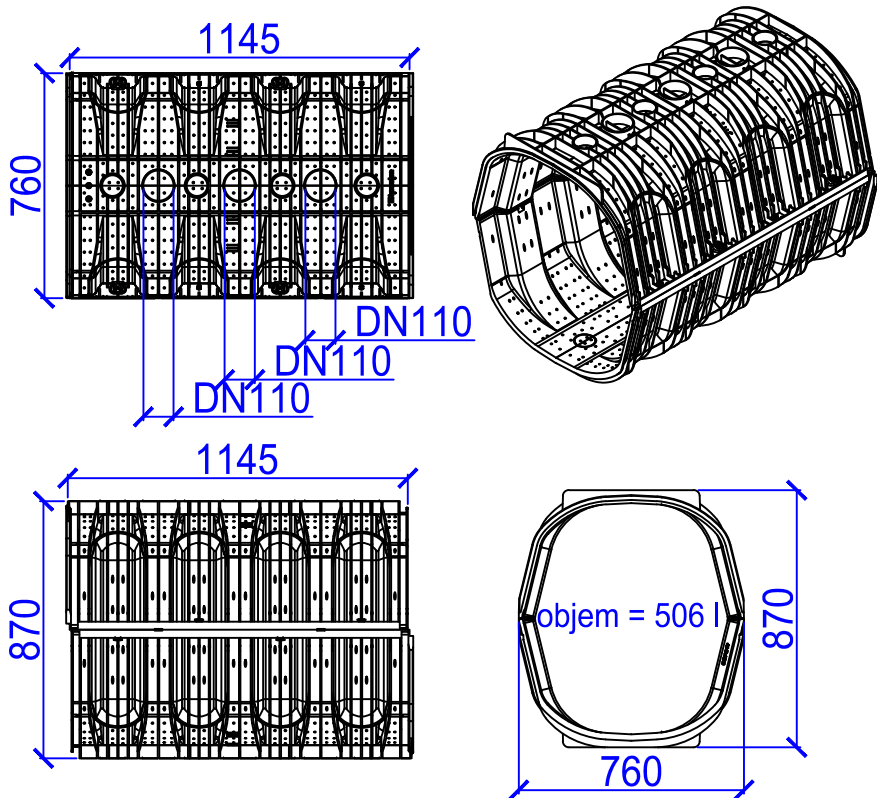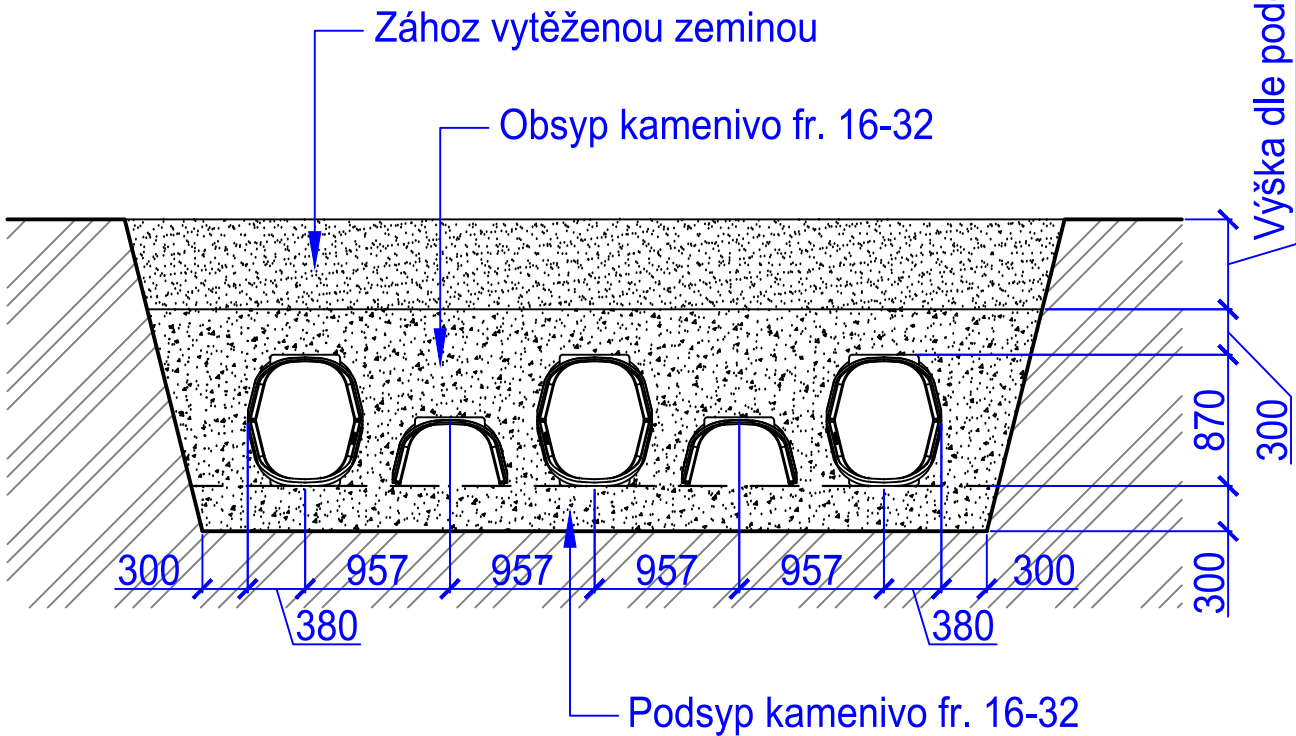

Vsakovací tunel typ 2dílný

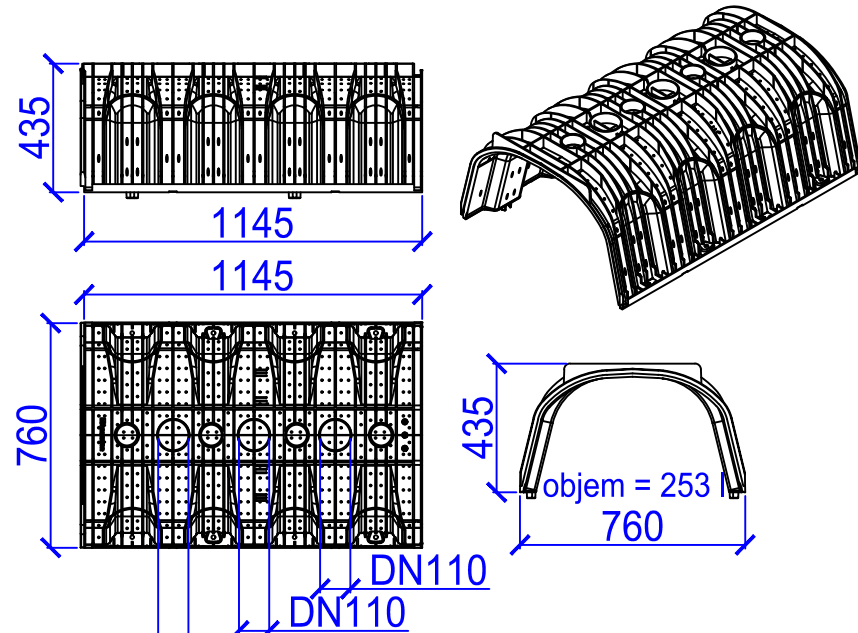

Vsakovací tunel typ 1dílný

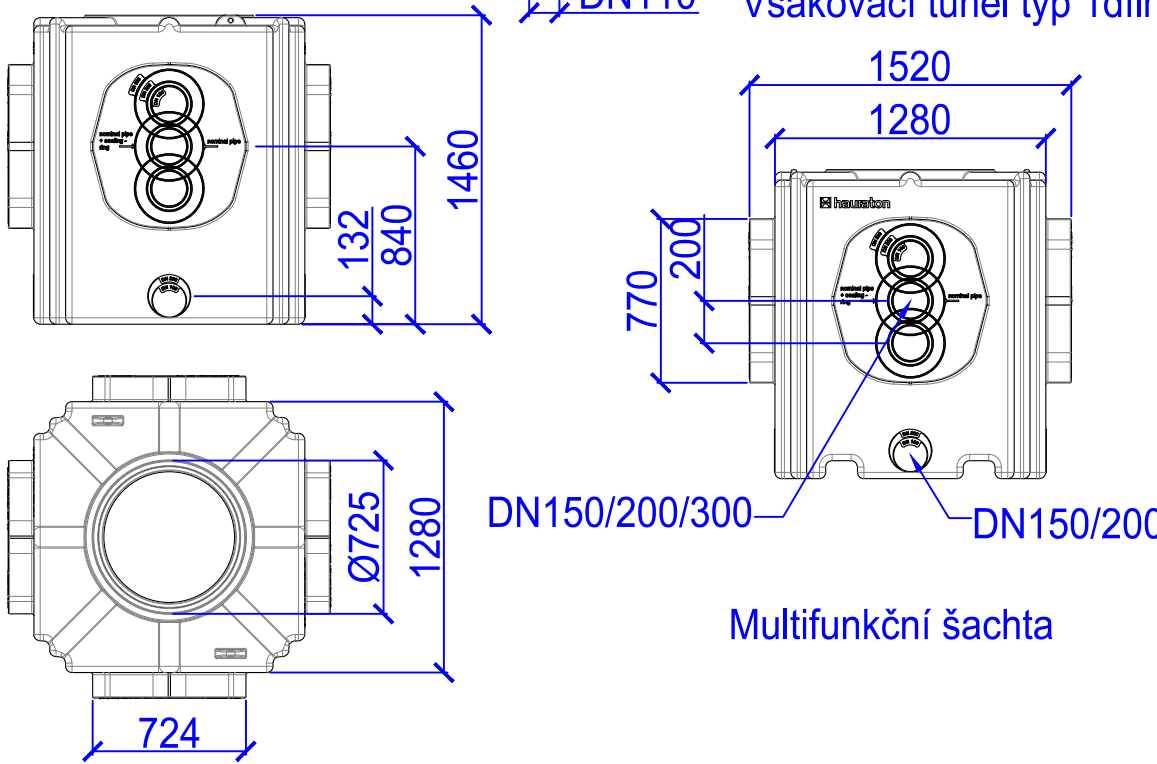

Multifunkční šachta

|                                                                          |  |                                               |  |   |
|--------------------------------------------------------------------------|--|-----------------------------------------------|--|---|
| Projektant:<br>Aleš Jambor                                               |  | Autor, projektant:<br>Ing. Stanislav Ostruška |  | <br>PROJEKČNÍ A INŽENÝRSKÁ ČINNOST<br>Havelcova 70, 280 02 Kolín III<br>email: jambor@aj-projekt.cz<br>tel.: +420 774 549 441<br>IČ: 74429884<br>DIČ: CZ8203210796 |
| Objednatel:<br>OBEC HOŘÁTEV, IČ: 00235119<br>Hořátev 17, 289 13 Zvěřínec |  |                                               |  |   |
| OÚ/MÚ: HOŘÁTEV/NYMBURK                                                   |  | Formát: 3x4                                   |  |   |
| Datum: ČERVENEC 2024                                                     |  | Čís. zakázky: 1962                            |  |   |
| Akce:<br>KOMUNIKACE NA POZEMCÍCH PARC.Č. 872/20 A 1171/7, K.Ú. HOŘÁTEV   |  |                                               |  | Stupeň:<br>PDPS<br>Měřítko:<br>1:50<br>Příloha č.:<br>D.1.1.9   |
| Příloha:<br>KLADEČSKÉ SCHÉMA VSAKOVACÍCH OBJEKTŮ                         |  |                                               |  |   |
|                                                                          |  |                                               |  |   |