


VZOROVÝ PŘÍČNÝ ŘEZ KOMUNIKACE S VÝHYBNOU A S VCHODEM – ÚSEK 1 (ZÓNA 30)

STANIČENÍ 0,03630 KM

M 1:50

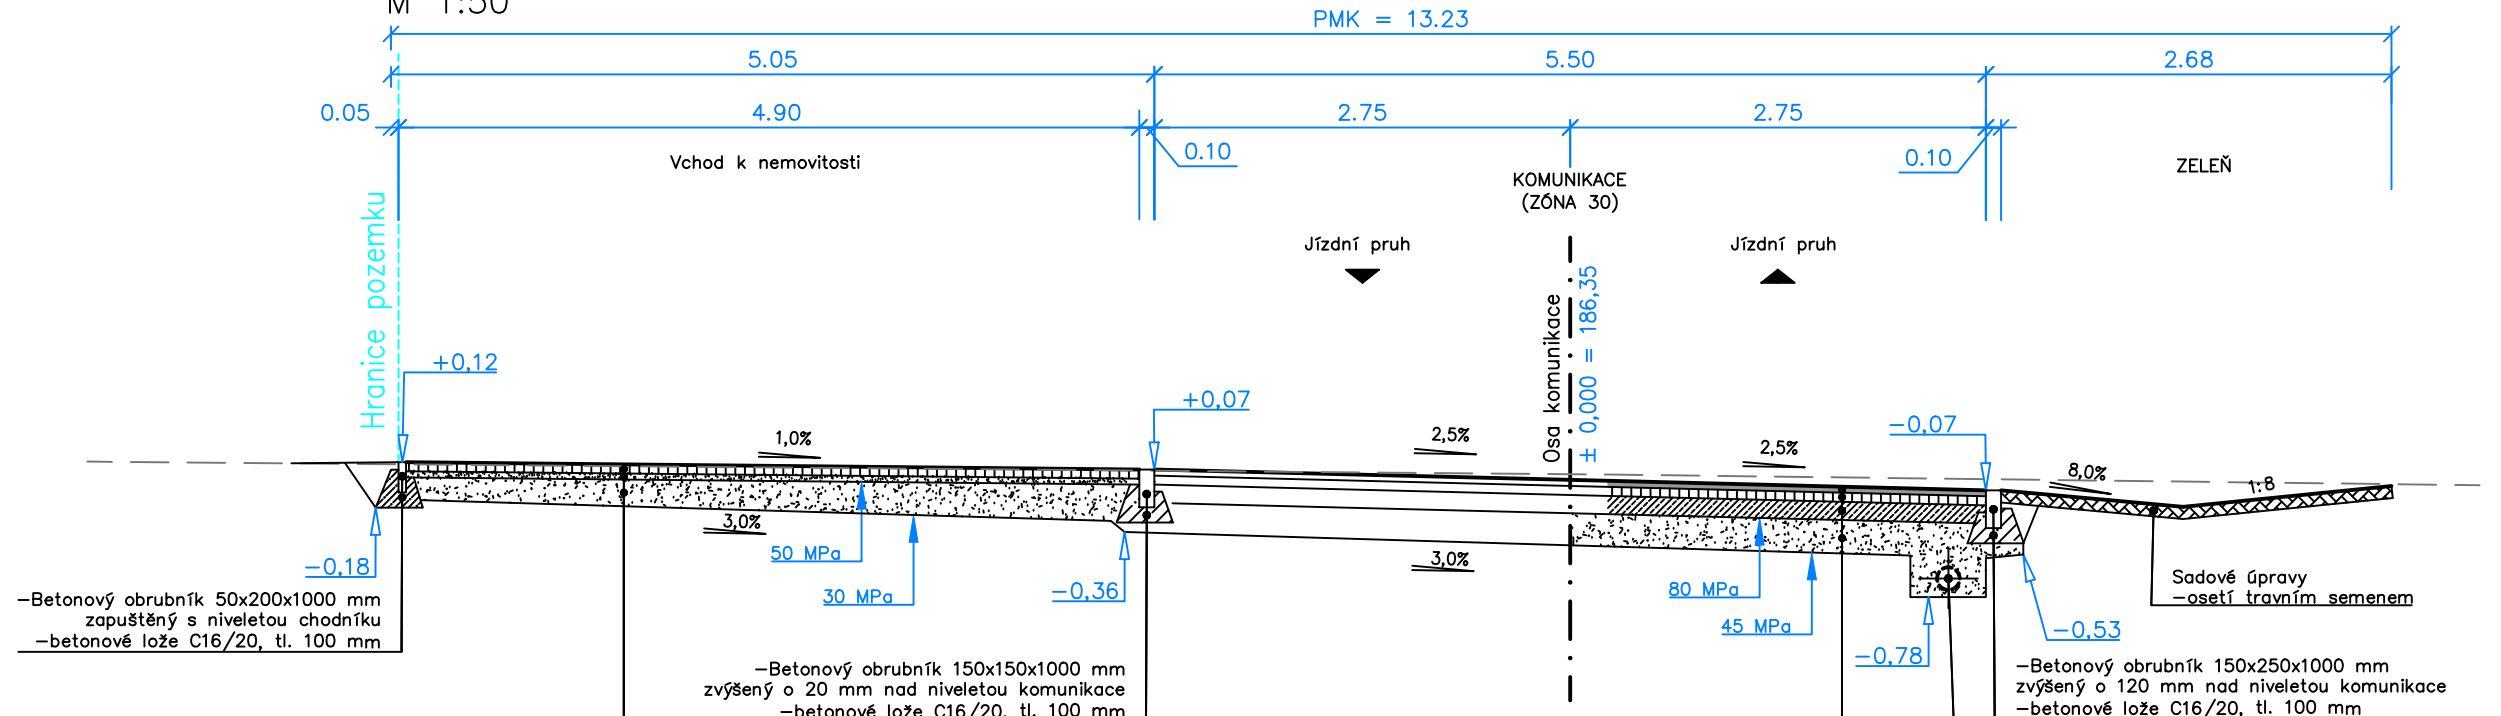

KONSTRUKCE KOMUNIKACE:			
– je navržena dle TP 170, katalogový list D1–N–6–V			
– Asf. bet. střednězrnitý	ACO 11	tl. 40 mm	ČSN EN 13108–1
– Asf. spoj. povrch	0,80 kg/m ² PS–C		ČSN 73 6129
– Obal. kam. střednězrnitý	ACP 16+	tl. 60 mm	ČSN EN 13108–1
– Asf. spoj. povrch	0,80 kg/m ² PS–C		ČSN 73 6129
– Kamenivo zpevněné cementem	KSC I	tl. 120 mm	ČSN 73 6124–1
– Štěrkař fr. 0–63	SD	tl. 200 mm	ČSN 73 6126–1
Celkem		tl. 420 mm	


DRENÁŽ
– drenážní potrubí DN 100, zaústění do uličních vpustí
– výplň kamenivo fr. 32–63

KONSTRUKCE VCHODU			
– je navržena dle TP 170, katalogový list D2–D–1–CH			
– Zámková dlažba (šedá)	ZD	tl. 60 mm	ČSN 73 6131
– Ložní vrstva fr. 4–8	DDK	tl. 40 mm	ČSN 73 6126–1
– Štěrkař fr. 0–63	SD	tl. 150 mm	ČSN 73 6126–1
Celkem		tl. 250 mm	

VZOROVÝ PŘÍČNÝ ŘEZ KOMUNIKACE S VJEZDEM – ÚSEK 1 (ZÓNA 30)

STANIČENÍ 0,08500 KM

M 1:50

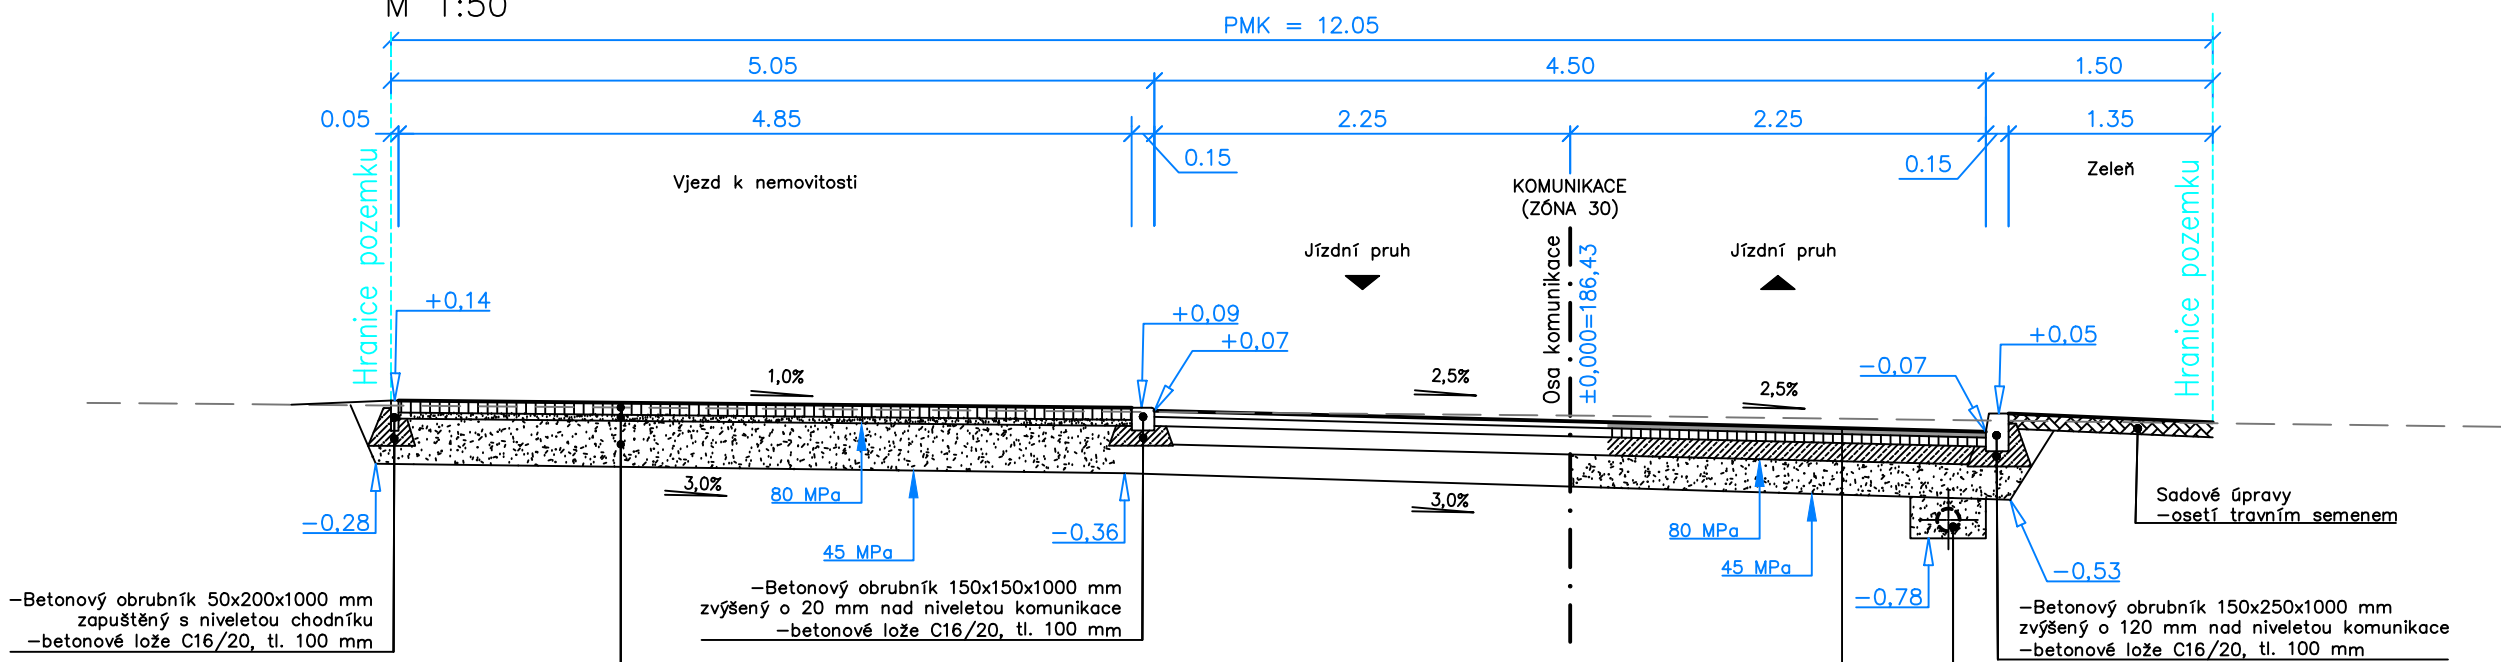

KONSTRUKCE KOMUNIKACE:			
– je navržena dle TP 170, katalogový list D1–N–6–V			
– Asf. bet. střednězrnitý	ACO 11	tl. 40 mm	ČSN EN 13108–1
– Asf. spoj. povrch	0,80 kg/m ² PS–C		ČSN 73 6129
– Obal. kam. střednězrnitý	ACP 16+	tl. 60 mm	ČSN EN 13108–1
– Asf. spoj. povrch	0,80 kg/m ² PS–C		ČSN 73 6129
– Kamenivo zpevněné cementem	KSC I	tl. 120 mm	ČSN 73 6124–1
– Štěrkař fr. 0–63	SD	tl. 200 mm	ČSN 73 6126–1
Celkem		tl. 420 mm	


DRENÁŽ
– drenážní potrubí DN 100, zaústění do uličních vpustí
– výplň kamenivo fr. 32–63

KONSTRUKCE VJEZDU			
– je navržena dle TP 170, katalogový list D2–D–1–IV			
– Zámková dlažba (šedá)	ZD	tl. 80 mm	ČSN 73 6131
– Ložní vrstva fr. 4–8	DDK	tl. 40 mm	ČSN 73 6126–1
– Štěrkař fr. 0–63	SD	tl. 300 mm	ČSN 73 6126–1
Celkem		tl. 420 mm	

VZOROVÝ PŘÍČNÝ ŘEZ KOMUNIKACE S VCHODEM A KOLMÝMI PARKOVACÍMI MÍSTY – ÚSEK 2 (OBYTNÁ ZÓNA)

STANIČENÍ 0,03830 KM

M 1:50

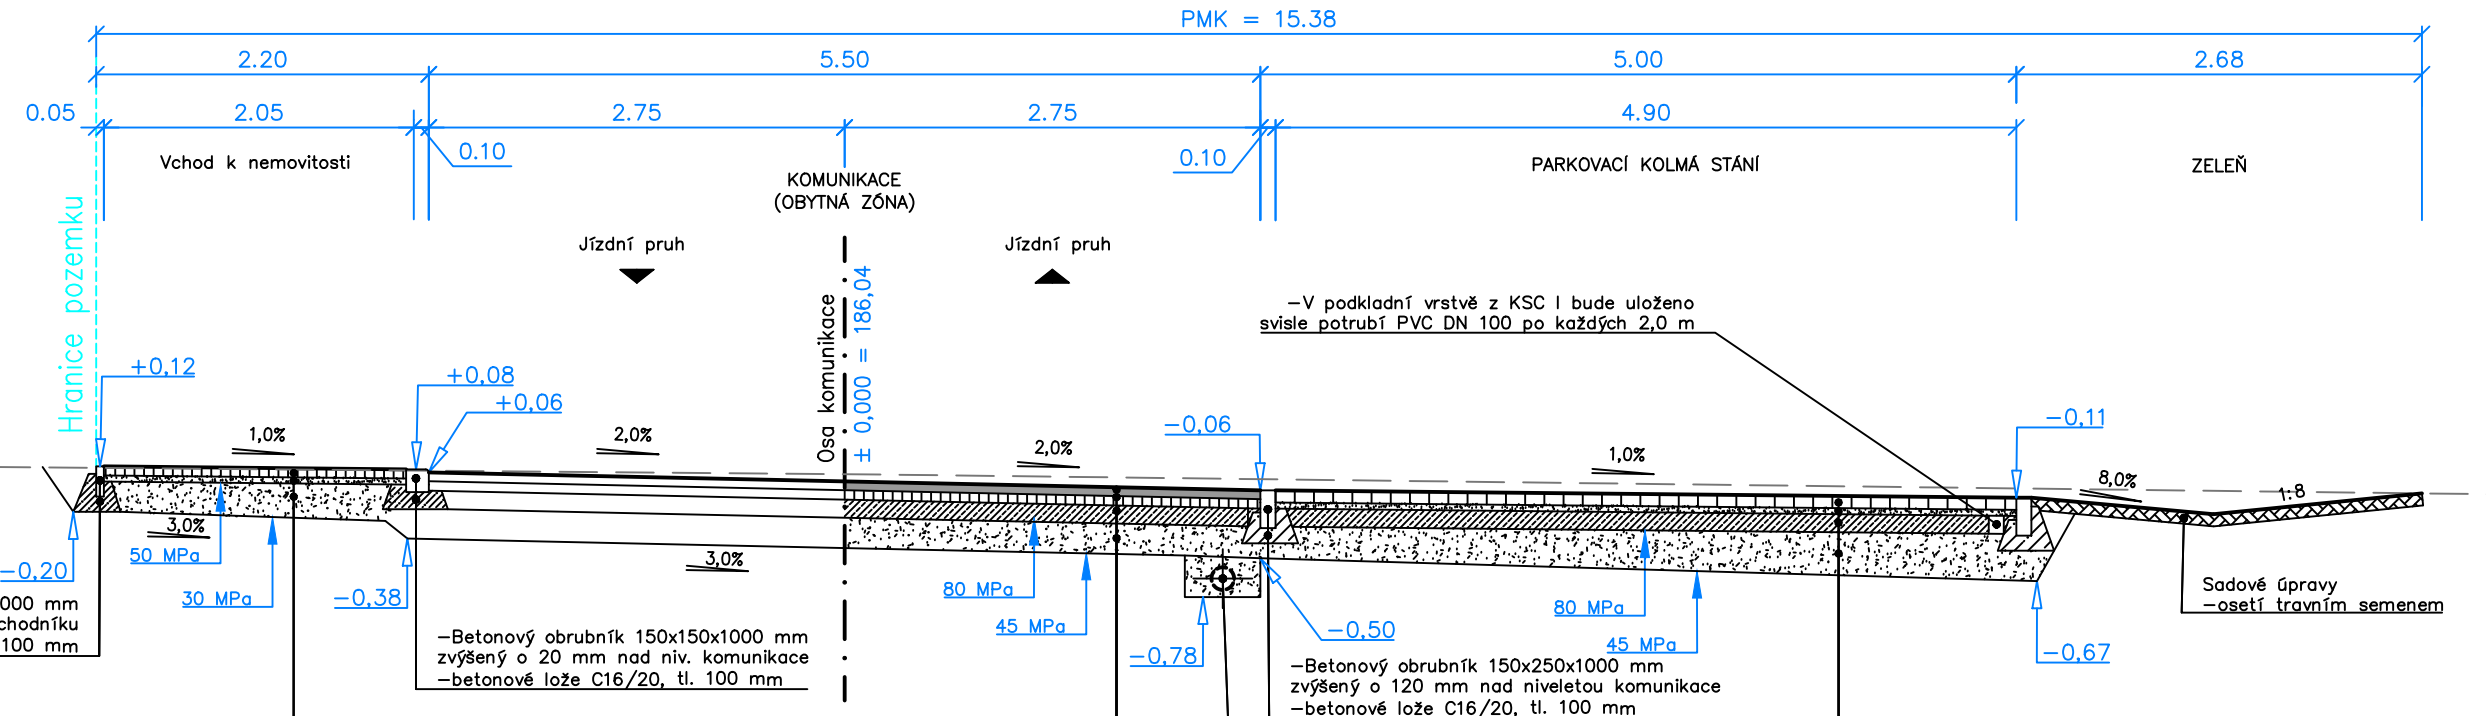

KONSTRUKCE VCHODU			
– je navržena dle TP 170, katalogový list D2–D–1–CH			
– Zámková dlažba (šedá)	ZD	tl. 60 mm	ČSN 73 6131
– Ložní vrstva fr. 4–8	DDK	tl. 40 mm	ČSN 73 6126–1
– Štěrkař fr. 0–63	SD	tl. 150 mm	ČSN 73 6126–1
Celkem		tl. 250 mm	

KONSTRUKCE KOMUNIKACE:			
– je navržena dle TP 170, katalogový list D1–N–6–V			
– Asf. bet. střednězrnitý	ACO 11	tl. 40 mm	ČSN EN 13108–1
– Asf. spoj. povrch	0,80 kg/m ² PS–C		ČSN 73 6129
– Obal. kam. střednězrnitý	ACP 16+	tl. 60 mm	ČSN EN 13108–1
– Asf. spoj. povrch	0,80 kg/m ² PS–C		ČSN 73 6129
– Kamenivo zpevněné cementem	KSC I	tl. 120 mm	ČSN 73 6124–1
– Štěrkař fr. 0–63	SD	tl. 200 mm	ČSN 73 6126–1
Celkem		tl. 420 mm	

KONSTRUKCE PODÉLNÝCH PARKOVACÍCH STÁNÍ			
– je navržena dle TP 170, katalogový list D1–D–1–V			
– Zámková dlažba (šedá)	ZD	tl. 80 mm	ČSN 73 6131
– Ložní vrstva fr. 4–8	DDK	tl. 40 mm	ČSN 73 6126–1
– Kamenivo zpevněné cementem	KSC I	tl. 120 mm	ČSN 73 6124–1
– Štěrkař fr. 0–63	SD	tl. 200 mm	ČSN 73 6126–1
Celkem		tl. 440 mm	


– V podkladní vrstvě z KSC I bude uloženo svisle potrubí PVC DN 100 po každých 2,0 m

DRENÁŽ
– drenážní potrubí DN 100, zaústění do uličních vpustí
– výplň kamenivo fr. 32–63

VZOROVÝ PŘÍČNÝ ŘEZ KOMUNIKACE S VJEZDEM A PODÉLNÝM PARKOVACÍM MÍSTEM – ÚSEK 2 (OBYTNÁ ZÓNA)

STANIČENÍ 0,21700 KM

M 1:50

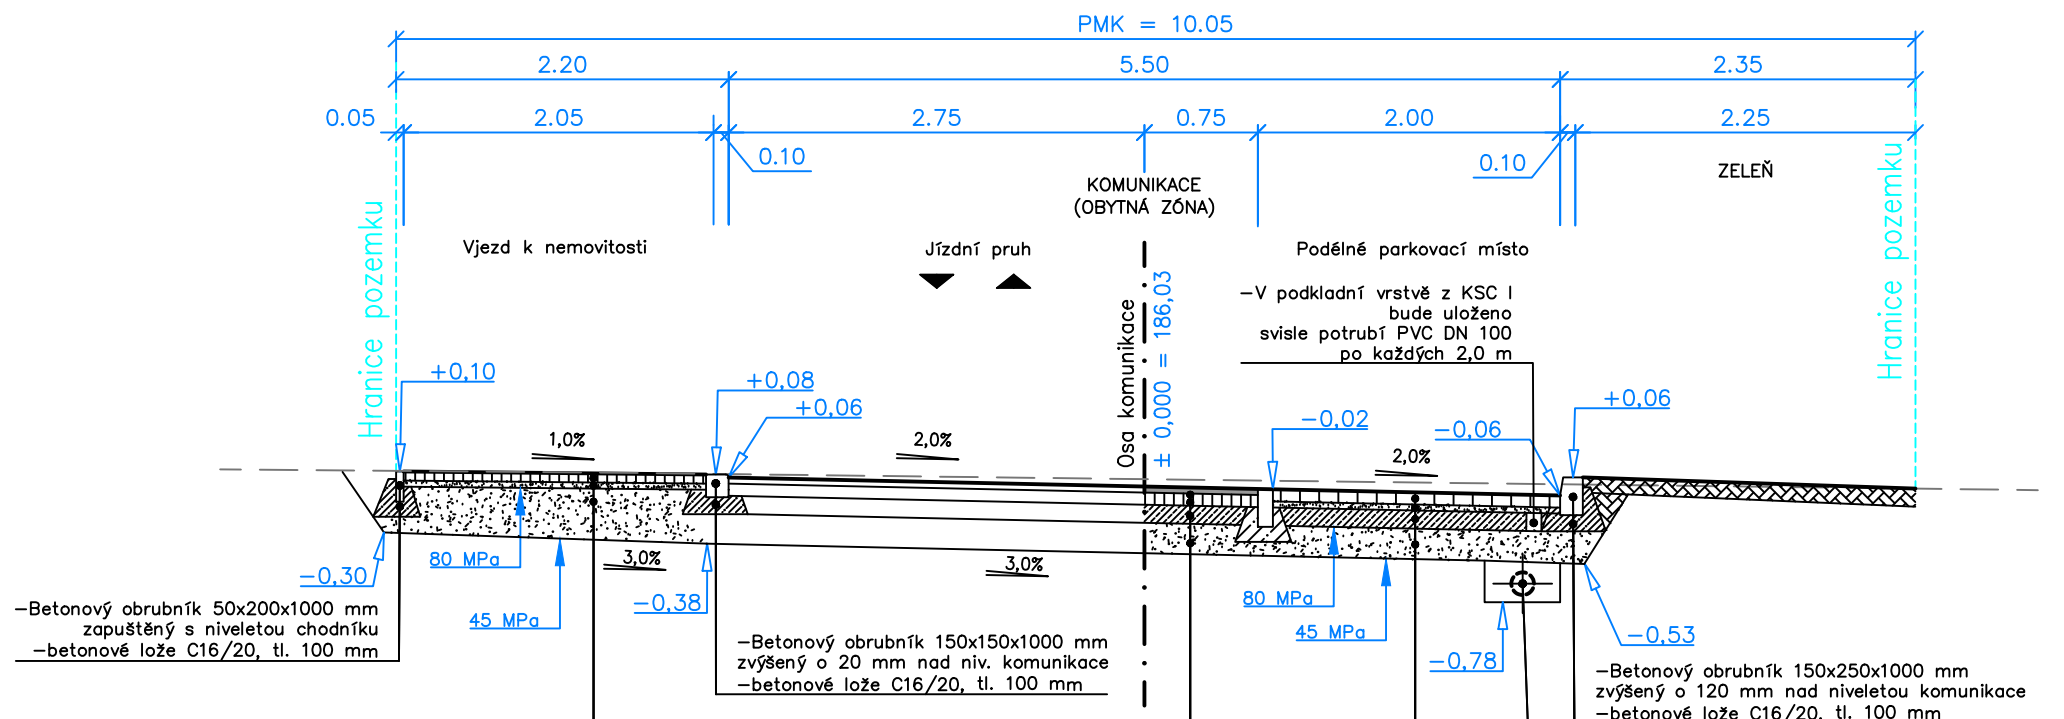

KONSTRUKCE VJEZDU			
– je navržena dle TP 170, katalogový list D2–D–1–IV			
– Zámková dlažba (šedá)	ZD	tl. 80 mm	ČSN 73 6131
– Ložní vrstva fr. 4–8	DDK	tl. 40 mm	ČSN 73 6126–1
– Štěrkař fr. 0–63	SD	tl. 300 mm	ČSN 73 6126–1
Celkem		tl. 420 mm	

KONSTRUKCE PODÉLNÝCH PARKOVACÍCH STÁNÍ			
– je navržena dle TP 170, katalogový list D1–D–1–V			
– Zámková dlažba (šedá)	ZD	tl. 80 mm	ČSN 73 6131
– Ložní vrstva fr. 4–8	DDK	tl. 40 mm	ČSN 73 6126–1
– Kamenivo zpevněné cementem	KSC I	tl. 120 mm	ČSN 73 6124–1
– Štěrkař fr. 0–63	SD	tl. 200 mm	ČSN 73 6126–1
Celkem		tl. 440 mm	

KONSTRUKCE KOMUNIKACE:			
– je navržena dle TP 170, katalogový list D1–N–6–V			
– Asf. bet. střednězrnitý	ACO 11	tl. 40 mm	ČSN EN 13108–1
– Asf. spoj. povrch	0,80 kg/m ² PS–C		ČSN 73 6129
– Obal. kam. střednězrnitý	ACP 16+	tl. 60 mm	ČSN EN 13108–1
– Asf. spoj. povrch	0,80 kg/m ² PS–C		ČSN 73 6129
– Kamenivo zpevněné cementem	KSC I	tl. 120 mm	ČSN 73 6124–1
– Štěrkař fr. 0–63	SD	tl. 200 mm	ČSN 73 6126–1
Celkem		tl. 420 mm	

Projektant: Aleš Jambor		Autor projektant: Ing. Stanislav Ostruška		
Objednatel: OBEC HOŘÁTEV, IČ: 00235119 Hořátek 17, 289 13 Zvěřínka				
OÚ/MÚ: HOŘÁTEV/NYMBURK		Formát: 5x4		
Datum: PROSINEC 2023		Čís. zakázky: 1982		
KOMUNIKACE NA POZEMCÍCH PARC.Č. 872/20 A 1171/7, K.Ú. HOŘÁTEV				
Anež:				Stupeň: DUSP
VZOROVÉ PŘÍČNÉ ŘEZY				
Příloha:				
Příloha č.: D.1.1.5.				