


Podélný profil: KOMUNIKACE – ÚSEK 1 (ZÓNA 30) M 1:250/100
Rozsah: km 0,00000 – km 0,19115

SKLONOVÉ POMĚRY

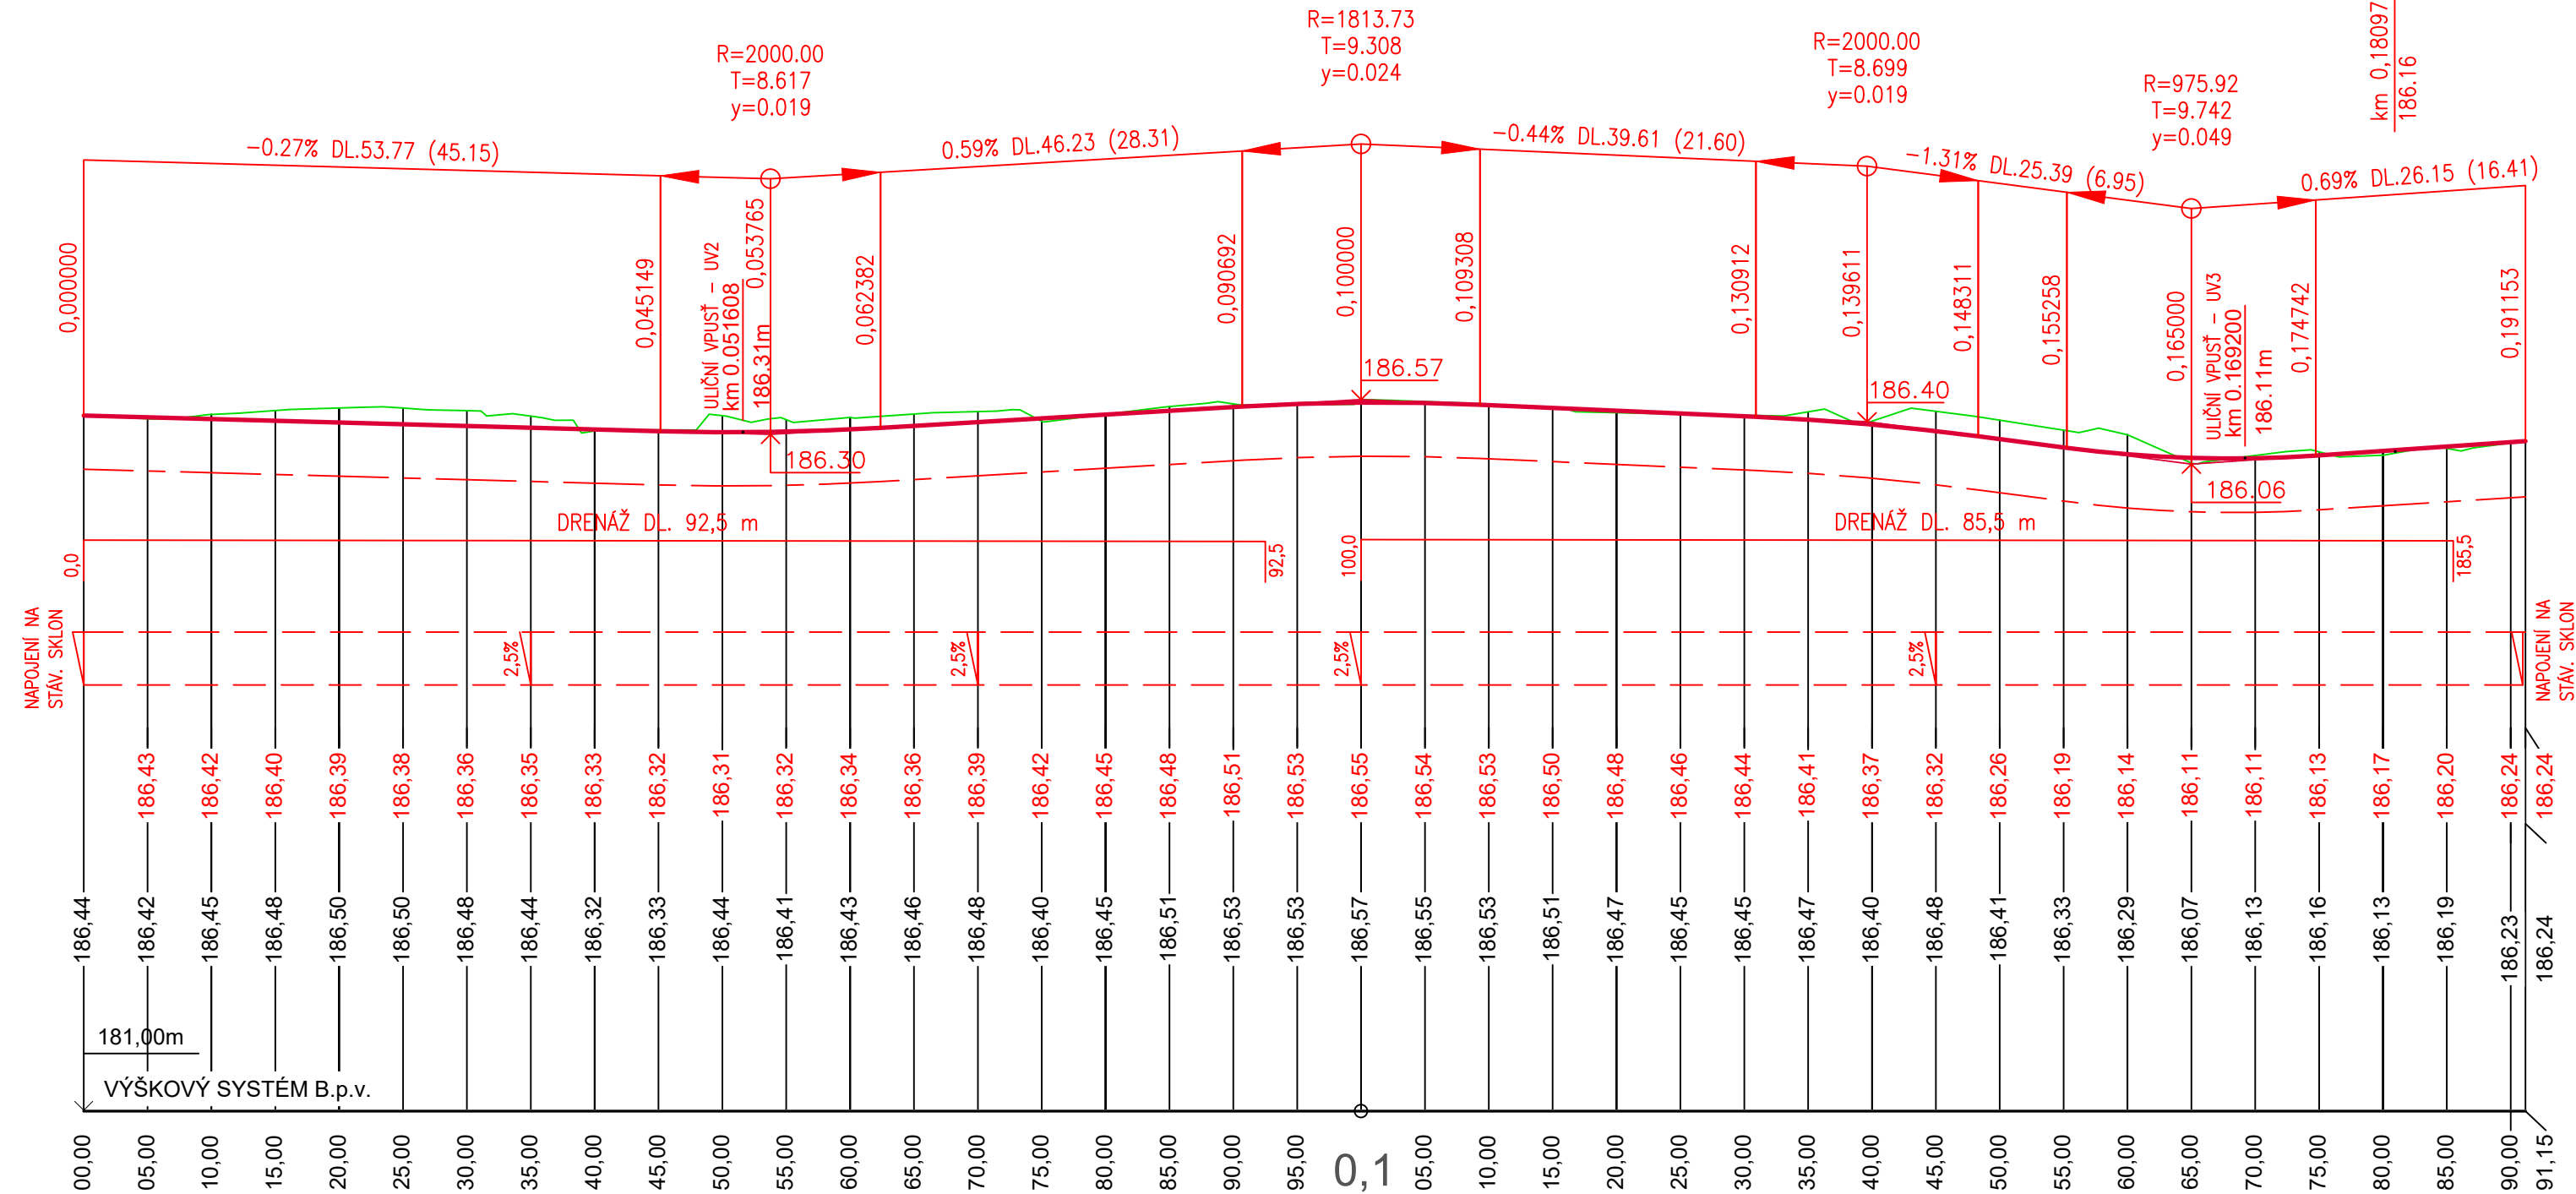

KÓTY NIVELETY

KÓTY TERÉNU

SROVNÁVACÍ ROVINA

STANIČENÍ v km

ČÍSLO PRÍČNÉHO ŘEZU

VZDÁLENOST PŘ. ŘEZŮ

SMĚROVÉ POMĚRY



Projektant: Aleš Jambor	Autor: projektant: Ing. Stanislav Ostruška		
Objednatel: OBEC HOŘÁTEV, IČ: 00235119 Hořátev 17, 289 13 Zvěříněk			
OU/MÚ: HOŘÁTEV/NYMBURK	Formát: 4xA4		
Datum: PROSINEC 2023	Čís. zakázky: 1962		
Akce: KOMUNIKACE NA POZEMCÍCH PARC.Č. 872/20 A 1171/7, K.Ú. HOŘÁTEV		Stupeň: DUSP	Souprava:
Příloha: PODÉLNÝ PROFIL - ÚSEK 1		Měřítko: 1:250/100	Příloha č.: D.1.1.3.