SEKCE 101-102

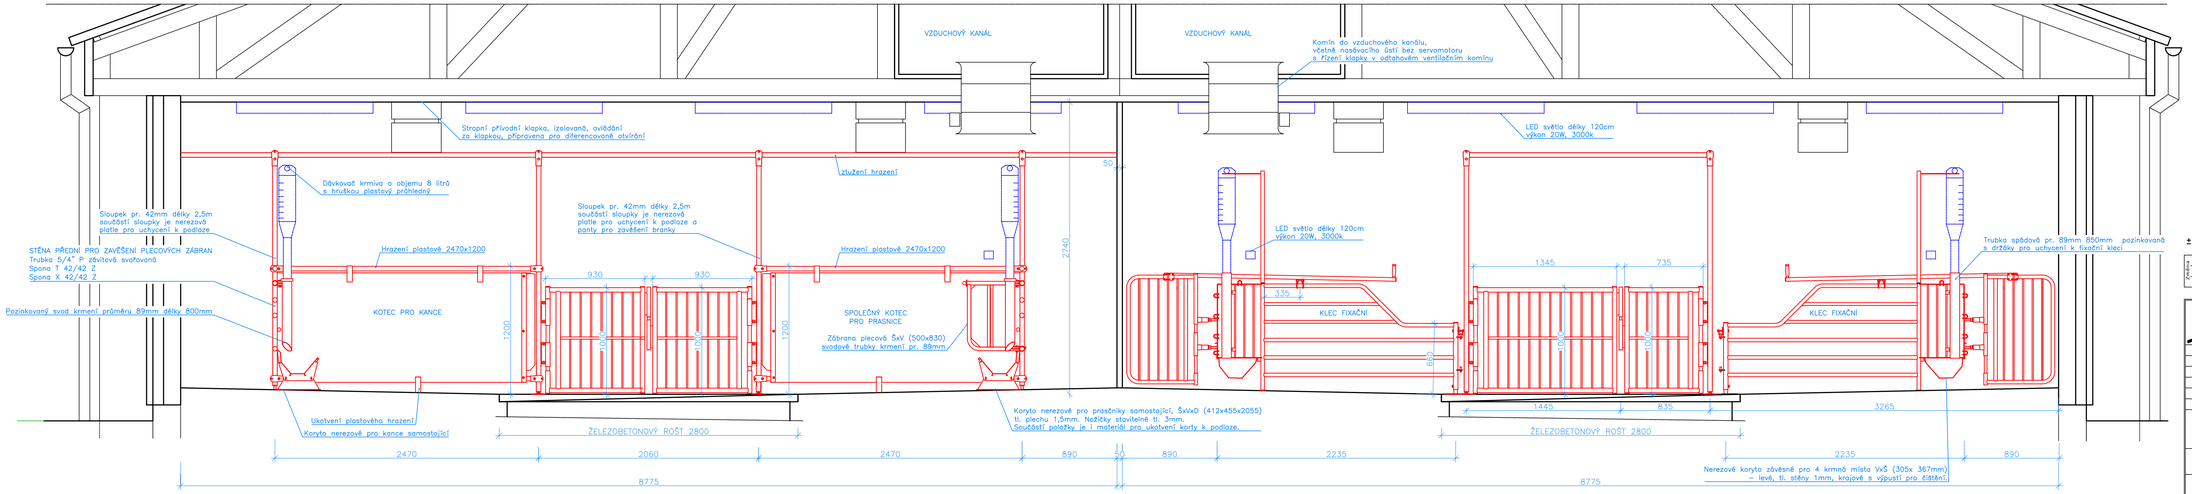

±0,000 = 516,50

Změna	Listů	Podpis	Datum	Schválil

farmtec® www.farmtec.cz				Číslo výtisku
Hlavní projektant	projektant	vypracoval	schválil	FARMTEC a.s. oblastní ředitelství Litomyšl Zámecká 219 570 01 Litomyšl tel.: 381 491 311, fax: 381 491 312 e-mail: litomysl@farmtec.cz
Ing. J. Havran	O. Kopecký, DiS.	Ř. J. Bufíř	Ing. J. Věneček	
			10.10.2025	
kraj Vysočina		okres Žďár nad Sázavou		
obec Horní Radslavice				
stavebník AGRO - Mařín, a.s.				
akce HORNÍ RADSLAVICE Farma pro chov prasat				stupeň DPoS
				datum 10/2025
				formát 6xA4
SO, PS SO 01 Stáj pro prasnice				zak. číslo 1220015060
				měřítko 1:20
obsah Řez A-A				č. výkresu D.1.2.2.1.02

Tento výkres je duševním vlastnictvím Farmtec a.s. a bez jeho souhlasu nesmí být kopírován nebo zpřístupněn třetí osobě!