


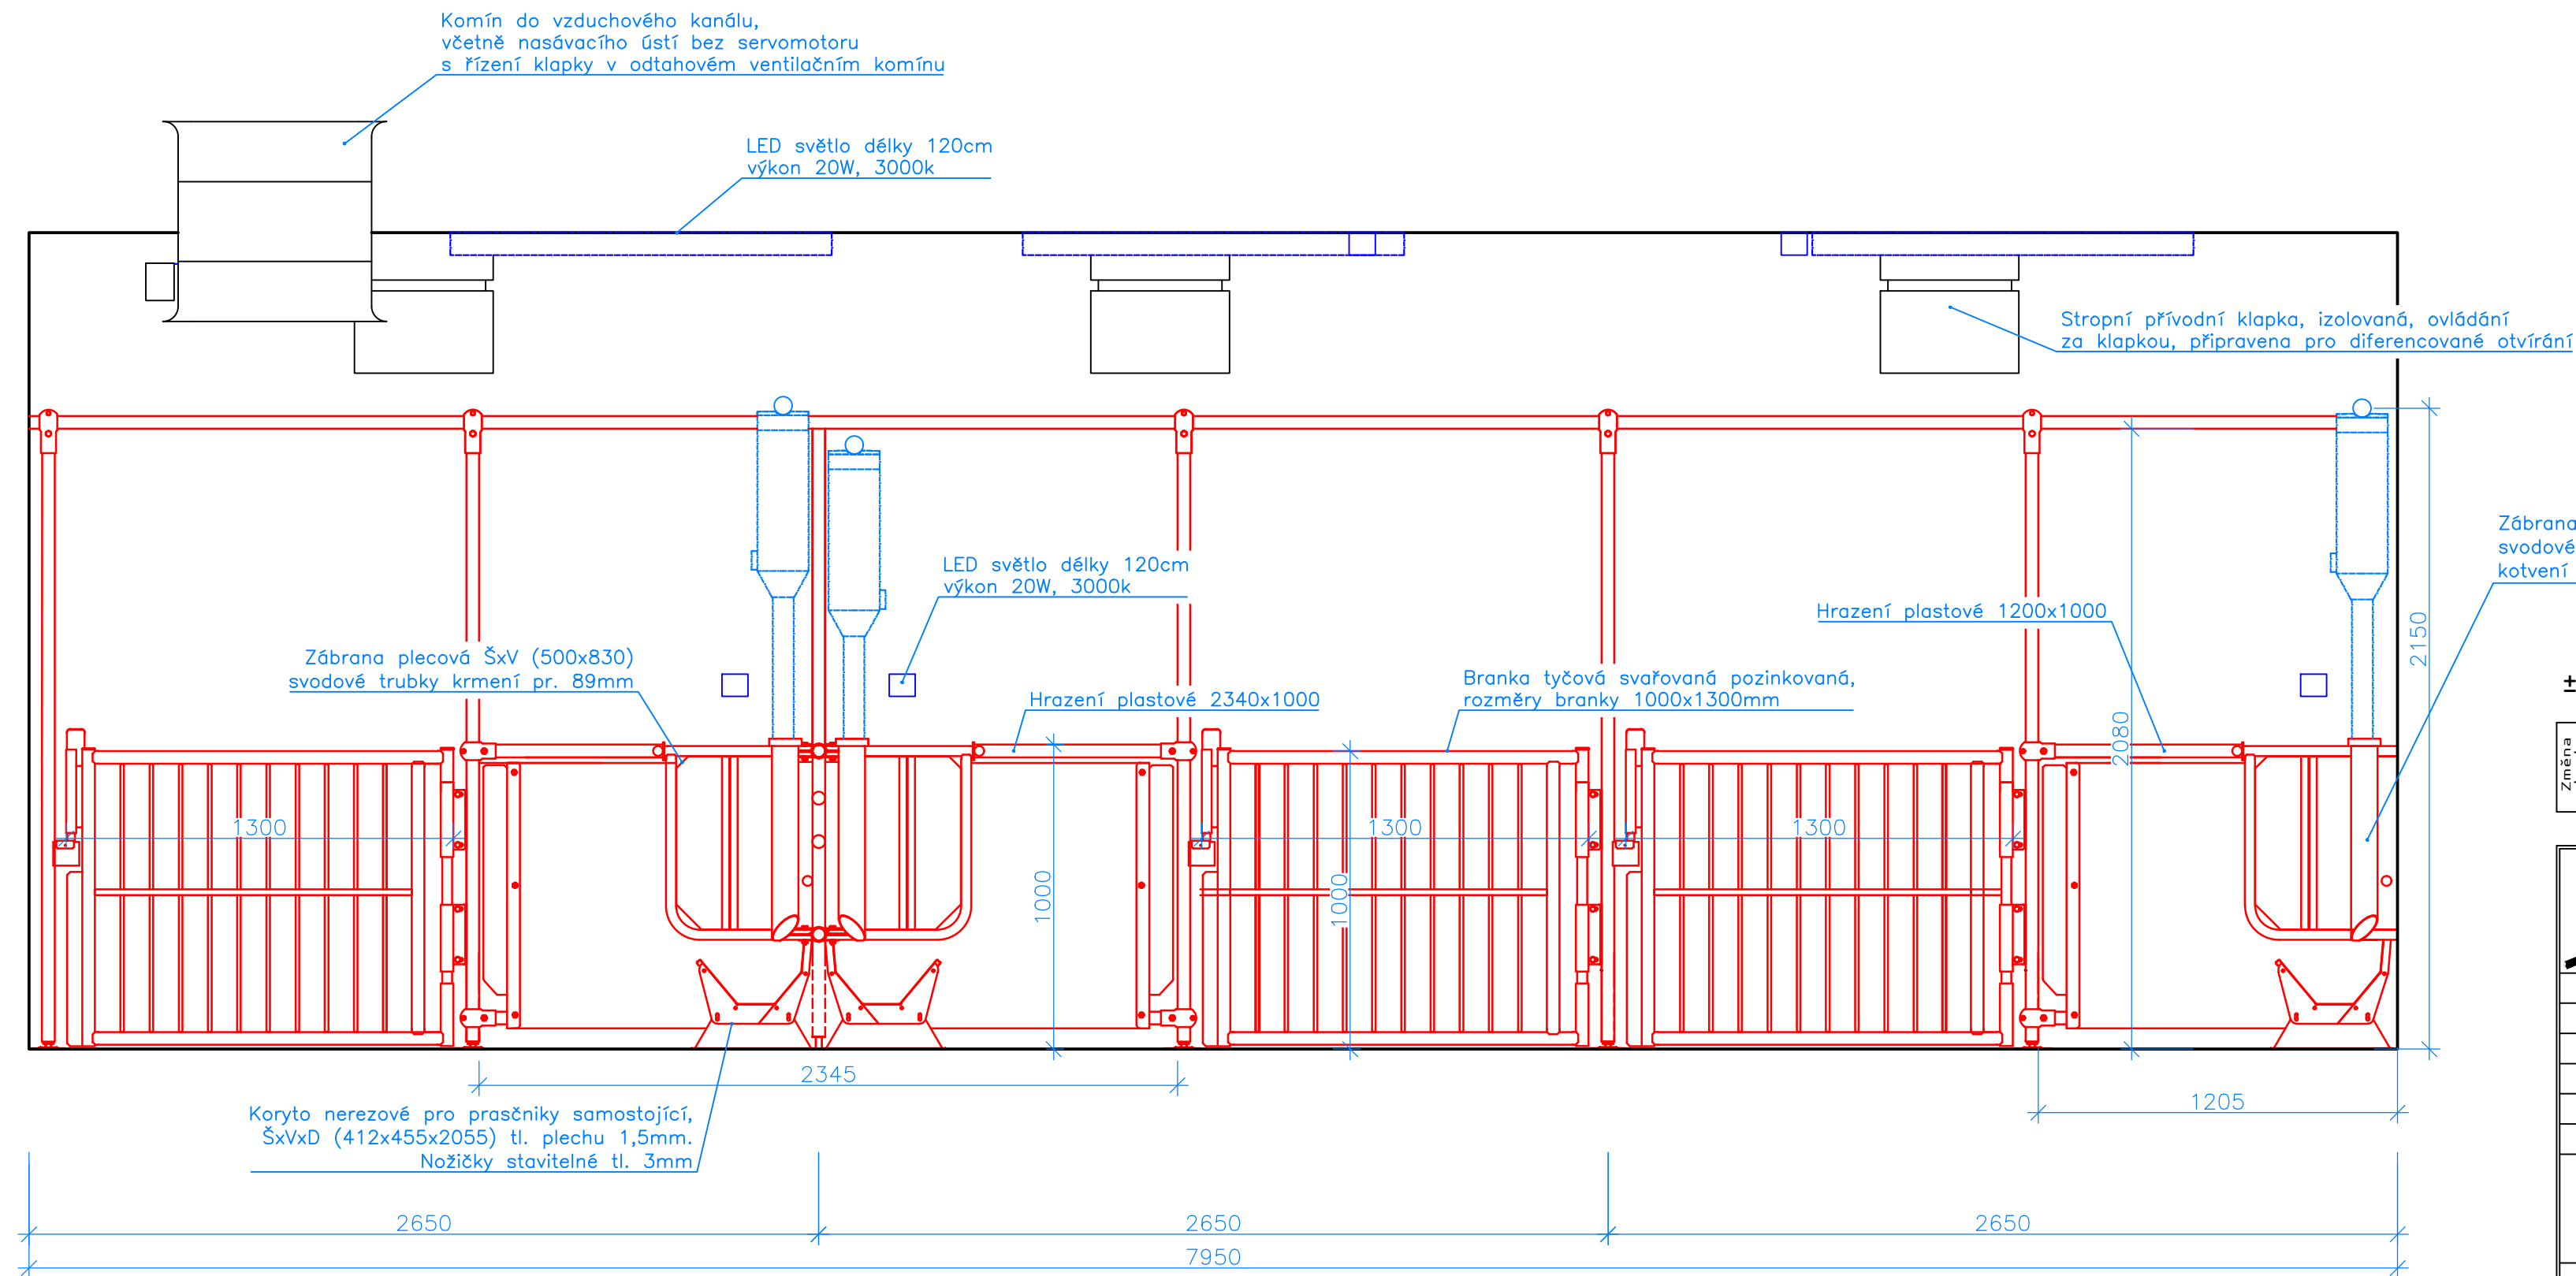


±0,000 = 516,50

Změna	Datum	Podpis	Index	Schválil



www.farmtec.cz

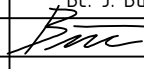hlavní projektant	projektant	vypracoval	schválil
Ing. J. Havran	O. Kopecký, DiS.	Bc. J. Buřič	Ing. J. Věneček
			10.10.2025
kraj	Vysočina	okres	Žďár nad Sázavou
obec	Horní Radslavice		
stavebník	AGRO - Měřín, a.s.		
akce	HORNÍ RADSLAVICE Farma pro chov prasat		
S0, PS	S0 01 Stáj pro prasnice		
obsah	Řez B-B		

číslo výtisku

FARMTEC a.s.
oblastní ředitelství Litomyšl
Zámecká 218
570 01 Litomyšl
tel.: 381 491 311, fax: 381 491 312
e-mail: litomysl@farmtec.cz

stupeň	DPoS
datum	10/2025
formát	3xA4
zak. číslo	1220015060
měřítko	1:20
č. výkresu	D.1.2.2.1.03

Tento výkres je duševním vlastnictvím Farmtec a.s. a bez jeho souhlasu nesmí být kopírován nebo zpřístupněn třetí osobě!