




SKLADBA ZÁKLADŮ

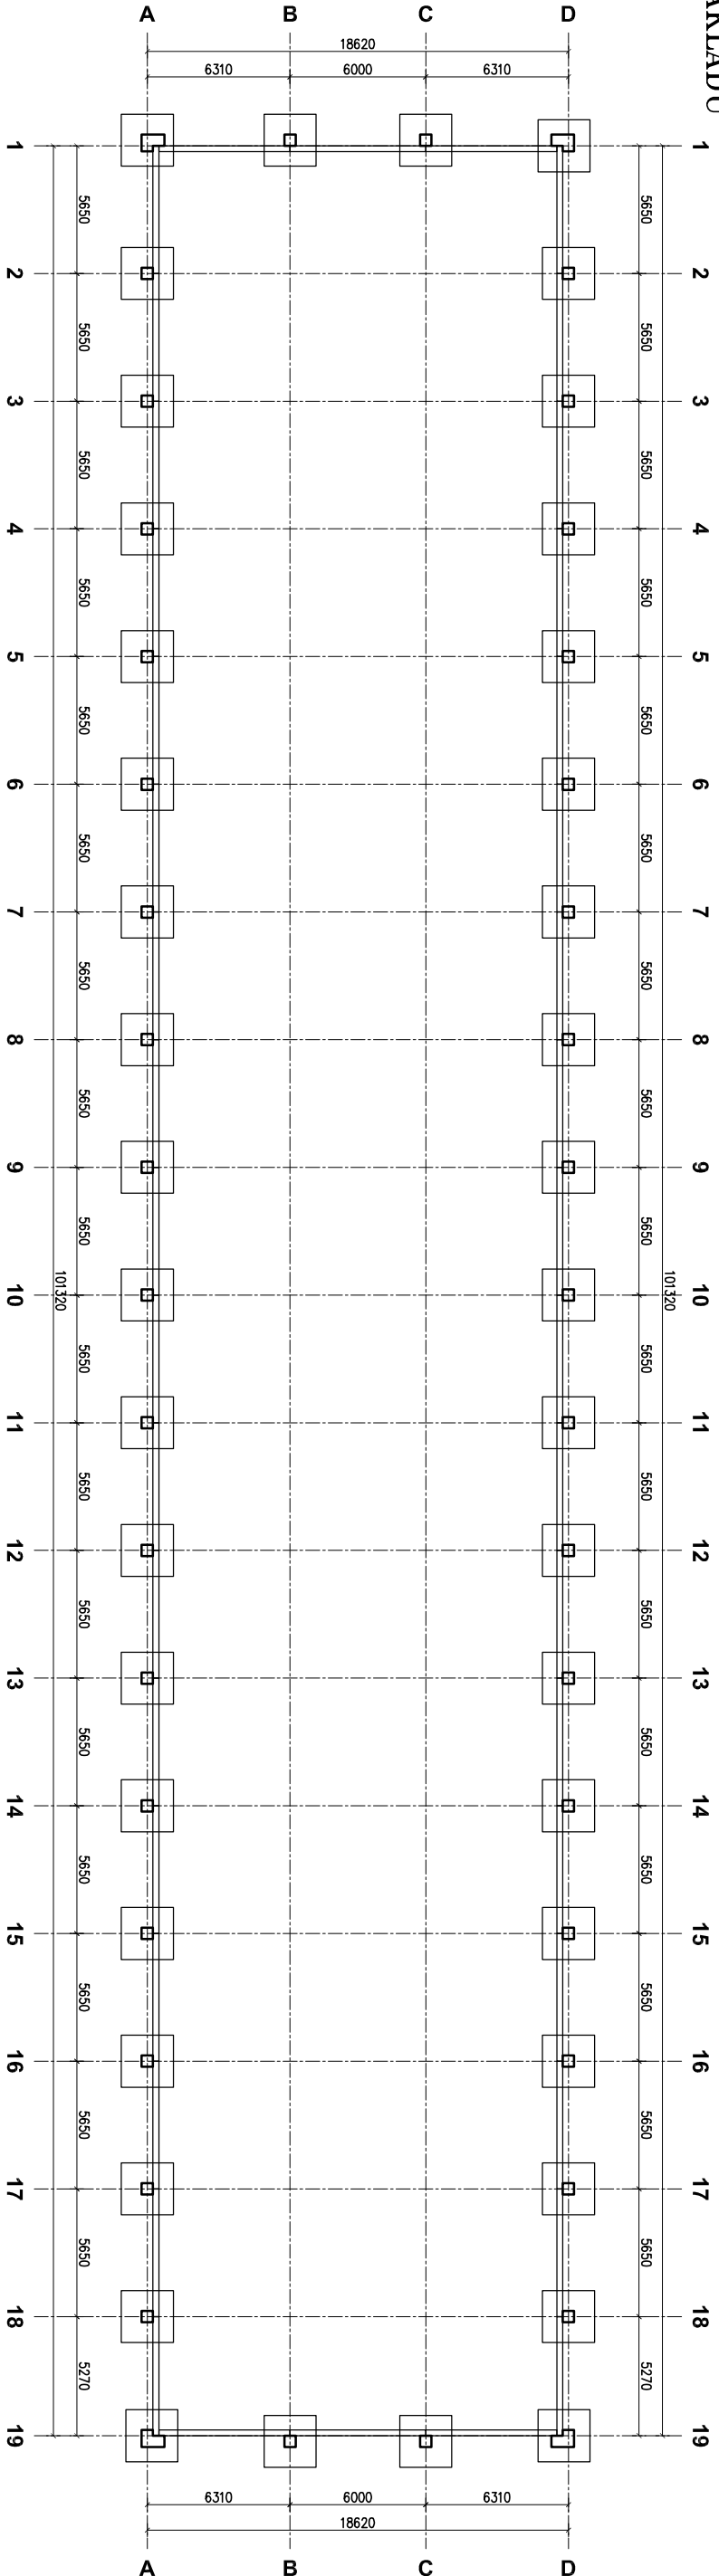

SKLADBA 1.NP

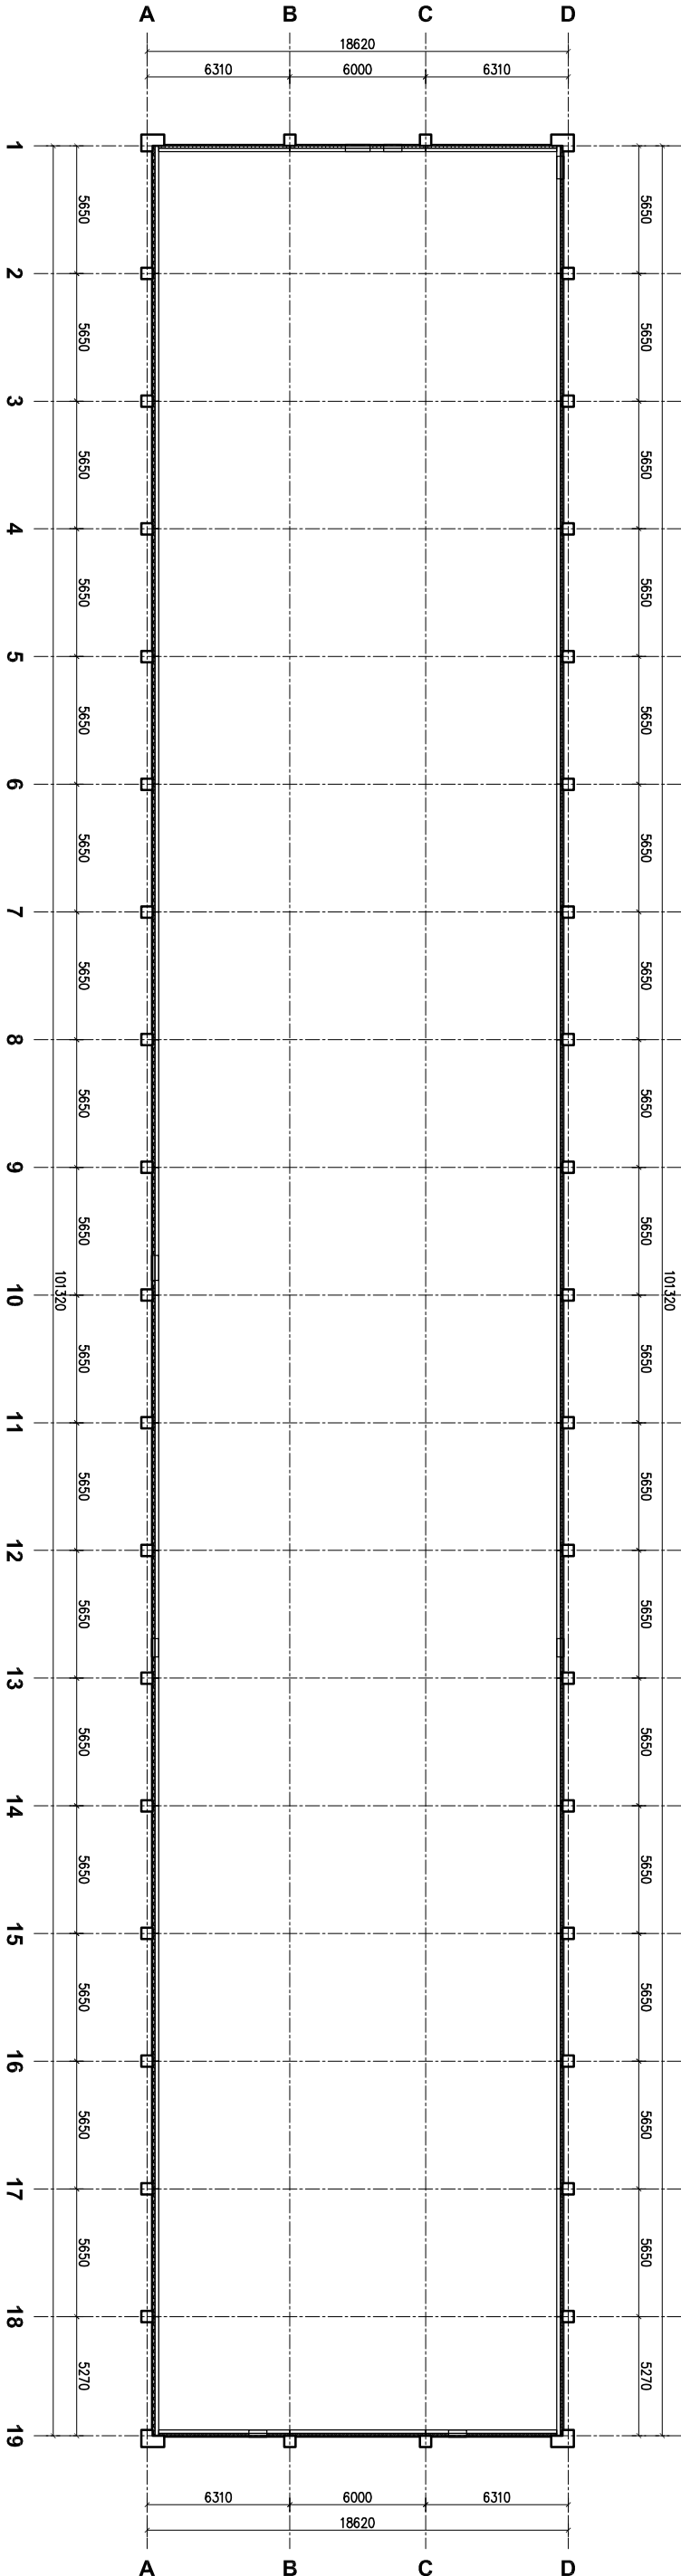

ŘEZ OSOU 9

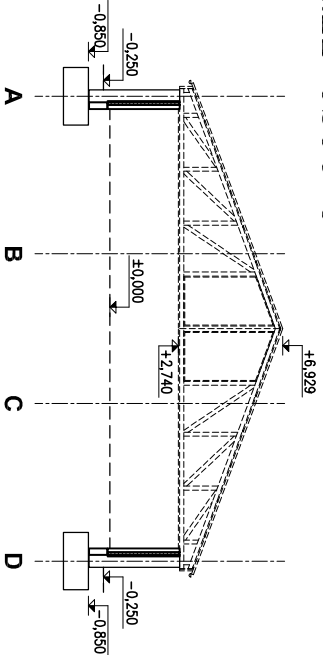

POZNÁMKA:
Dřevěné konstrukce nejsou přednětlen této částí projektové dokumentace.

Stavba:
FARMA PRO CHOV PRASAT
HORNÍ RADSLAVICE

Výkres:
SKLADBA S001 – STĚNA PRO PRASNICE

Vypracoval:
Paraska

Datum:
06.03.2025

Zak. číslo:
1006-25

Zodp. statik:
Ing. J. Hladil

Kontroloval:
Ing. P. Kučera

Výkres číslo:
D.2a.3

