




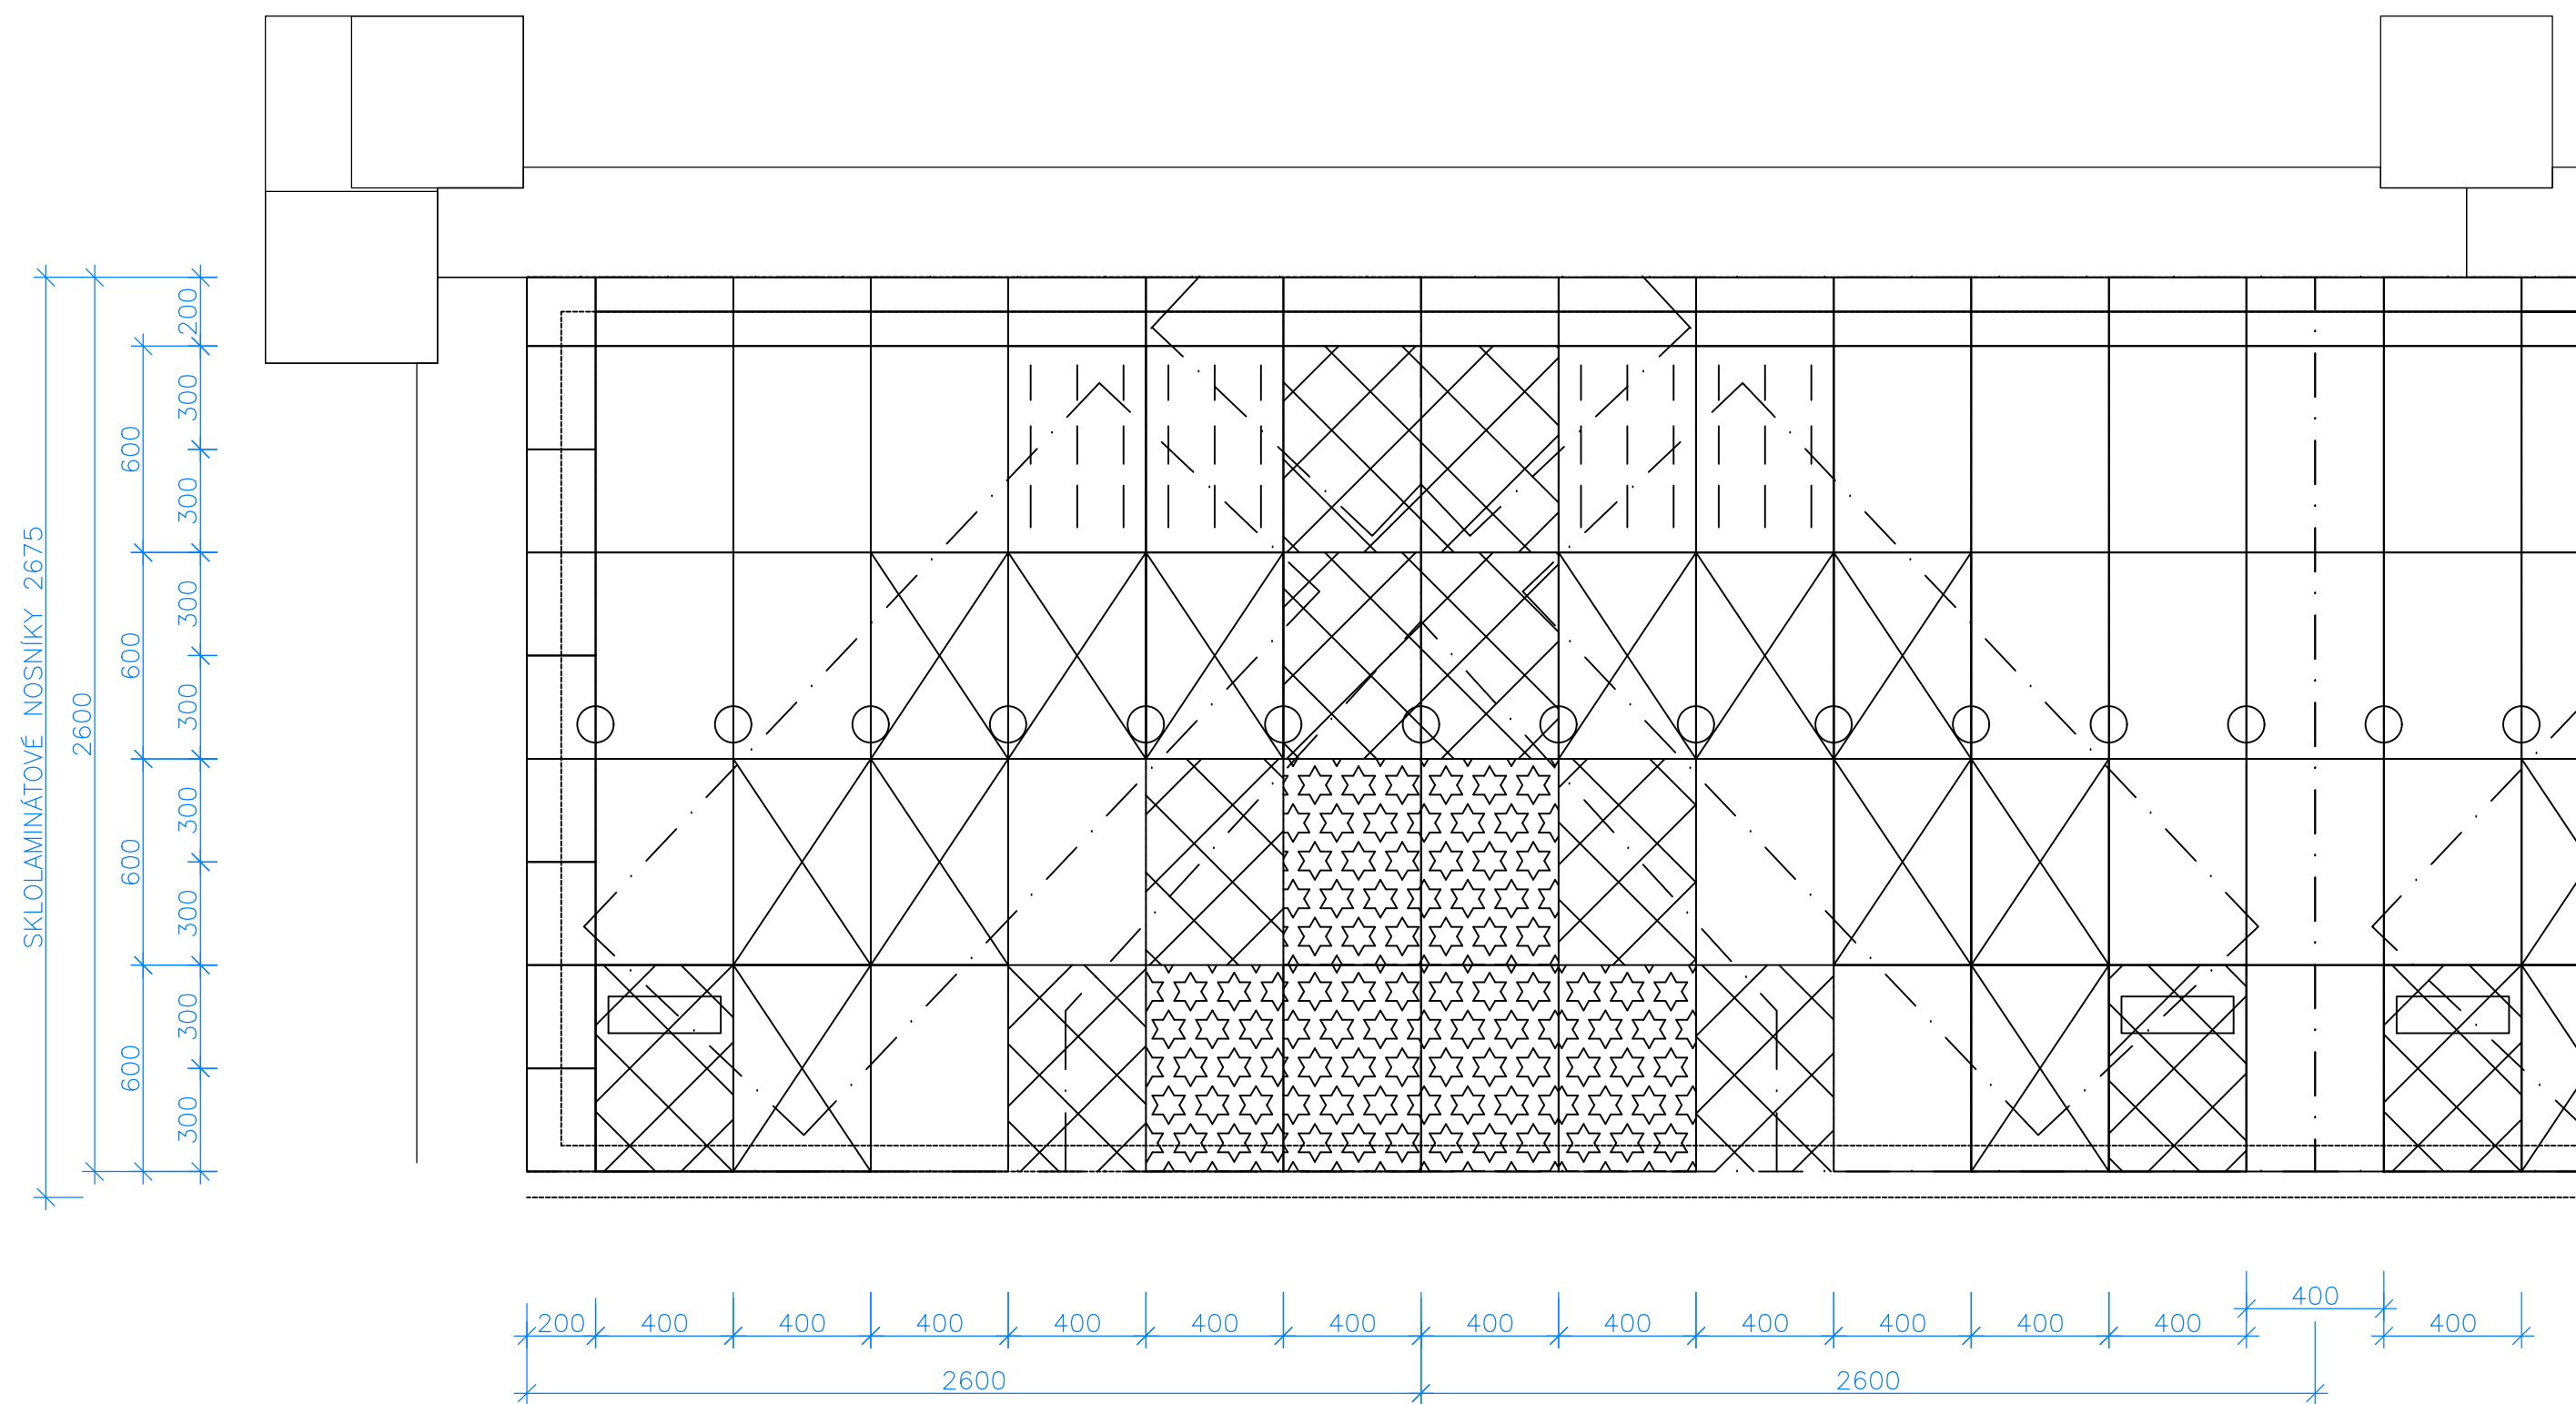

SKLADBA ROŠTŮ NA PORODNĚ

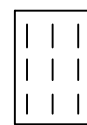

Rošt litinový plný 400x600, podíl štěrbin 3%.

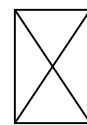


Rošt litina 600x400 mm



Rošt plastový pro prasnice, profilovaný povrch, rozměry: d/š/v - 100/400/45 mm, šířka otvorů 10 mm, šířka nášlapů 15 mm, drážka pro nosník 5 mm, zatížení 250 kg, materiál - plast




Výhřevná podlážka, teplovodní, rozměry: d/š/v - 600/400/25 mm, integrovaná do roštů, objem 3 l, průtok 25l/hod., tepelný výkon 90W, hřevné médium: voda, materiál - plast

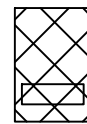

Rošt 400x600 s propadem, otevíratelná část napravo, rozměry d/š/v - 600/400/45 mm, šířka otvorů: 10 mm, šířka nášlapů: 15mm, zatížení 250 kg, drážka pro nosník 5 mm, materiál - plast



Plastová podpěra sklolaminátových nosníků

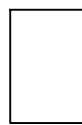

Rošt plastový pro prasnice, profilovaný povrch, rozměry: d/š/v - 600/400/45 mm, šířka otvorů: 10 mm, šířka nášlapů: 15, drážka pro nosník 5 mm, zatížení 250 kg, materiál - plast



Rošt plastový pro prasnice, plný povrch s kruhovými otvory, rozměry: d/š/v - 600/400/45 mm, drážka pro nosník 5 mm, zatížení 250kg, materiál - plast



Rošt plastový pro dochov selat, rozměry: d/š/v - 200/300/45 mm, šířka otvorů: 10 mm, šířka nášlapů: 10 mm, drážka pro nosník: 5mm, zatížení 110 kg, materiál - plast

Změna	Datum	Podpis	Index	Schválil

 <i>www.farmtec.cz</i>				Číslo výtisku		
hlavní projektant	projektant	vypracoval	schválil		FARMTEC a.s. oblastní ředitelství Litomyšl Zámecká 218 570 01 Litomyšl tel.: 381 491 311, fax: 381 491 312 e-mail: litomysl@farmtec.cz	
Ing. J. Havran	O. Kopecký, DiS.	Bc. J. Buřič	Ing. J. Věneček			
			10.10.2025			
kraj	Vysočina	okres	Žďár nad Sázavou			
obec	Horní Radslavice					
stavebník	AGRO - Měřín, a.s.					
akce	HORNÍ RADSLAVICE				stupeň	DPOŠ
	Farma pro chov prasat				datum	10/2025
					formát	6xA4
S0, PS	S0 02 Porodna prasnic				zak. číslo	1220015060
					měřítko	1:20
obsah	Dispozice rošťů				č. výkresu	D.1.2.2.1.03
Tento výkres je duševním vlastnictvím Farmtec a.s. a bez jeho souhlasu nesmí být kopírován nebo zpřístupněn třetí osobě!						