


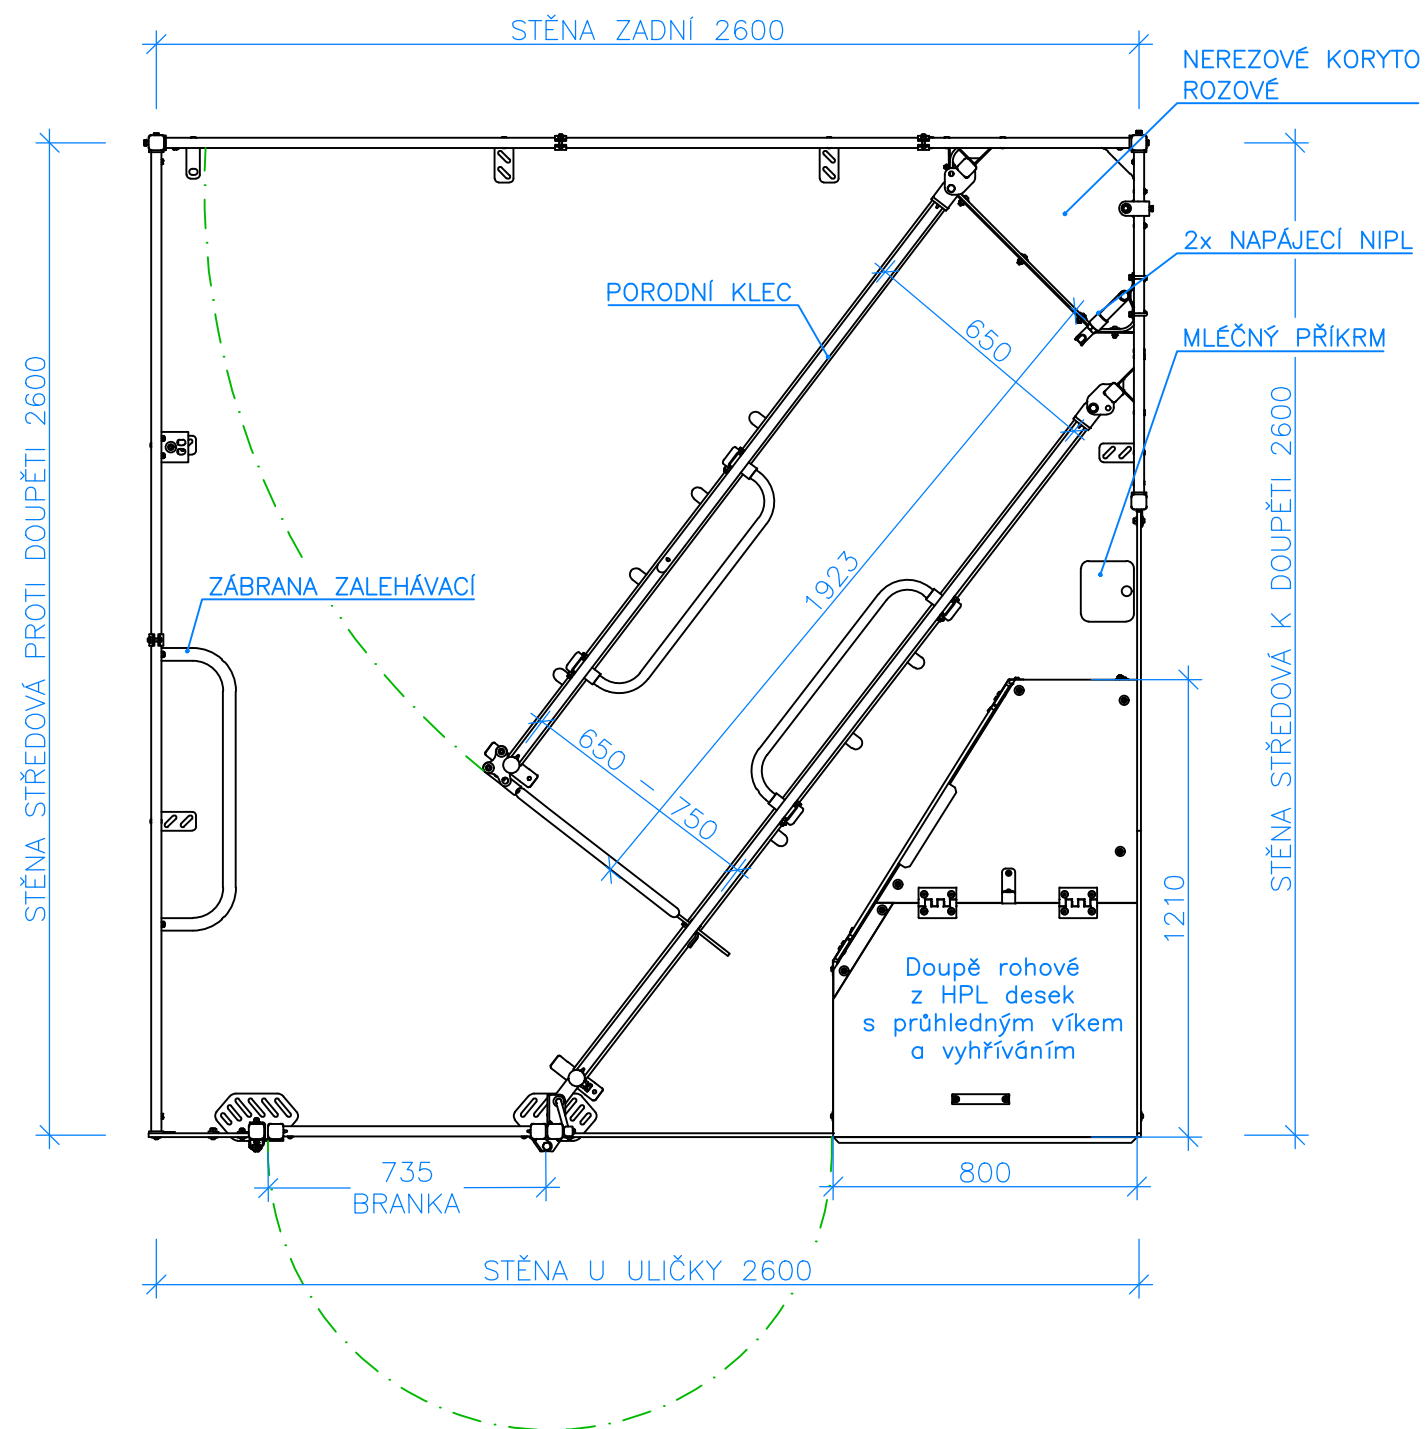

Změna	Datum	Podpis	Index	Schválil

farmtec ® www.farmtec.cz				číslo výtisku	
hlavní projektant	projektant	vypracoval	schválil		FARMTEC a.s. oblastní ředitelství Litomyšl Zámecká 218 570 01 Litomyšl tel.: 381 491 311, fax: 381 491 312 e-mail: litomysl@farmtec.cz
Ing. J. Havran	O. Kopecký, DiS.	Bc. J. Buřič	Ing. J. Věneček		
		<i>Buřič</i>	10.10.2025		
kraj	Vysočina	okres		Žďár nad Sázavou	
obec	Horní Radslavice				
stavebník	AGRO - Měřín, a.s.				
akce	HORNÍ RADSLAVICE Farma pro chov prasat				stupeň DPoS
SO, PS	SO 02 Porodna prasnic				datum 10/2025
obsah	Detail porodního kotce				formát 2xA4
				zak. číslo 1220015060	
				měřítko 1:20	
				č. výkresu D.1.2.2.1.04	
Tento výkres je duševním vlastnictvím Farmtec a.s. a bez jeho souhlasu nesmí být kopírován nebo zpřístupněn třetí osobě!					