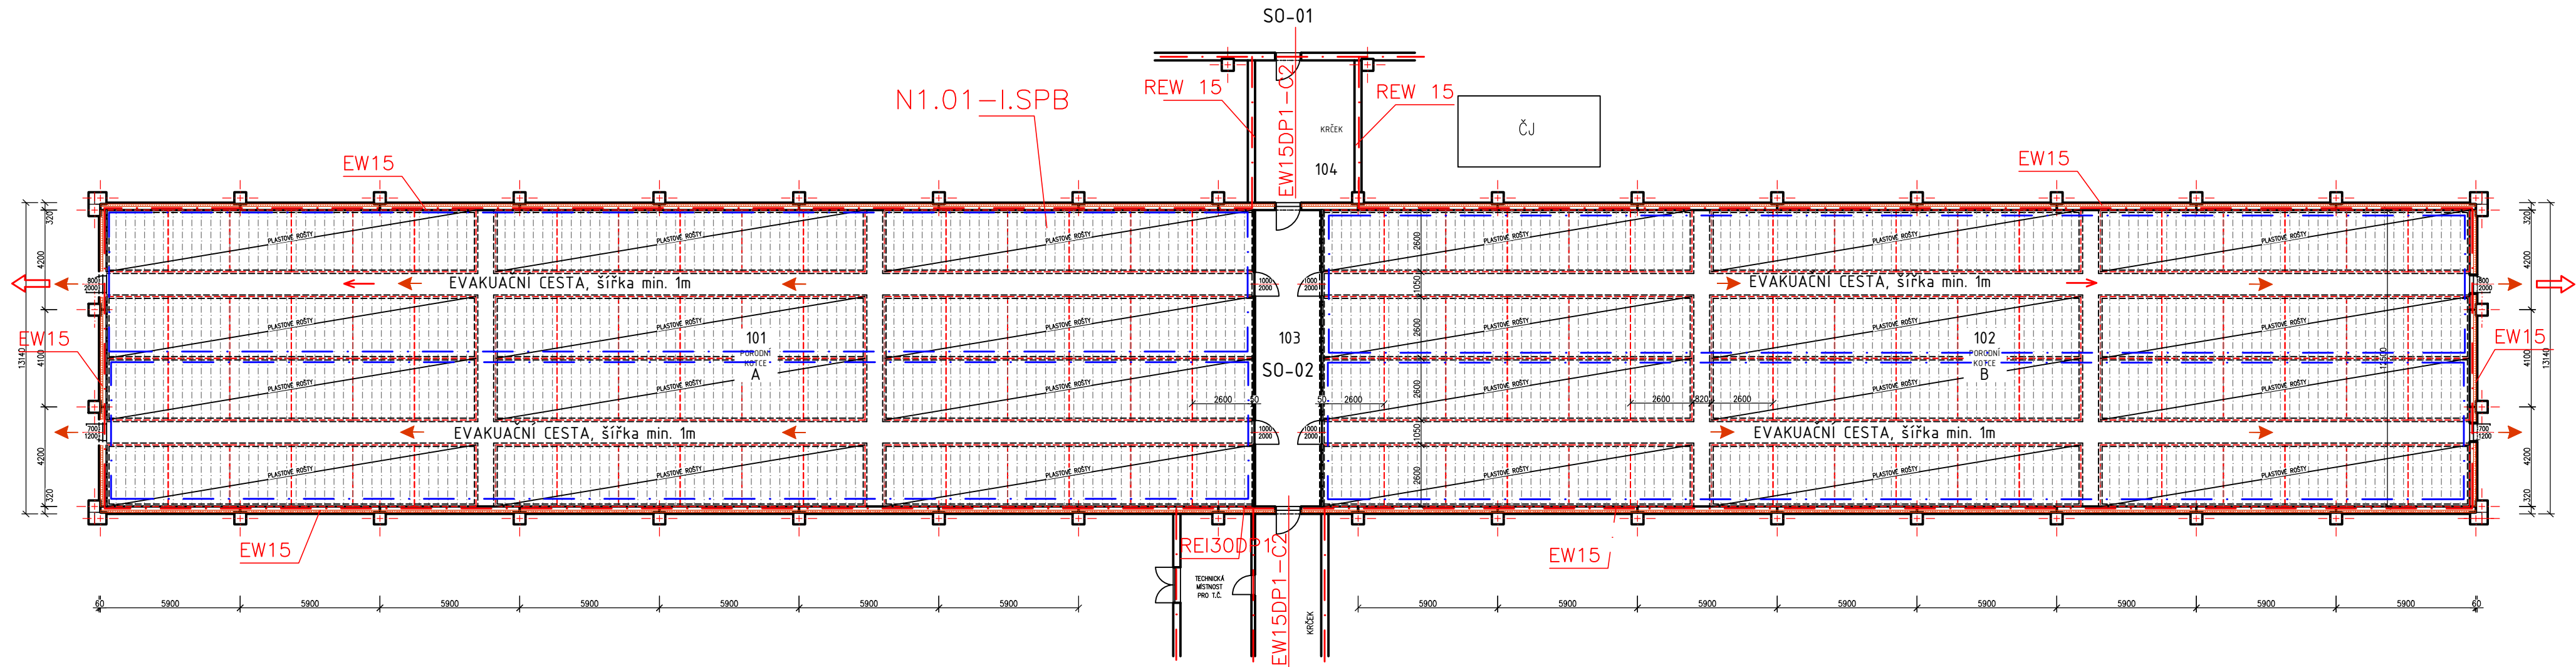


LEGENDA MÍSTNOSTÍ:

Č.M.	NÁZEV MÍSTNOSTI	PLOCHA	KS	PODLAHA	ÚPRAVA STĚN	POZNÁMKA
101	PORODNÍ KOTCE	605,50	72	PLASTOVÉ ROŠTY	BETON. PANEL	DELIČI STĚNA SOUČÁSTI TG
102	PORODNÍ KOTCE	605,50	72	PLASTOVÉ ROŠTY	BETON. PANEL	DELIČI STĚNA SOUČÁSTI TG
103	CHODBA	35,00		BETON	BETON. PANEL	DELIČI STĚNA SOUČÁSTI TG
104	KRČEK	24,90		BETON		
		celkem	144			

LEGENDA MATERIÁLŮ:

- ŽB SENDVIČOVÝ PANEL S TEP. IZOLACÍ - PREFA
- ŽB SLOUPY - PREFA
- PLASTOVÉ DĚLÍČÍ PŘÍČKY TL. 50 mm - SOUČÁST TG

LEGENDA POŽÁRNÍHO ZNAČENÍ

—	HRANICE POŽÁRNÍHO ÚSEKU
N1.01-I.SPB	ONZAČENÍ POŽÁRNÍHO ÚSEKU
EI 15	POŽÁRNÍ ODOLNOST POŽÁRNÍ STĚNY
→	SMĚR ÚNIKU
△	PŘENOSNÝ HASÍCÍ PŘÍSTROJ PRAŠKOVÝ
→	VÝCHOD NA VOLNÉ PROSTRANSTVÍ
TS	TLAČÍTKO TOTAL STOP
←	EVAKUAČNÍ CESTA
—	JEDNOTLIVÉ SEKCE

				číslo výtisku	
hlavní projektant	projektant PBR	autorizace PBR		FARMTEC a.s. oblastní ředitelství Litomyšl Zámecká 218 570 01 Litomyšl tel.: 381 491 311, fax: 381 491 312 e-mail: litomysl@farmtec.cz	
Ing. J. Havran	Ing. Lukáš Vohralík	Ing. Lea Trestrová			
			05.03.2025		
kraj	Vysočina	okres	Žďár nad Sázavou		
obec	Horní Radslavice				
stavebník	AGRO – Měřín, a.s.				
akce	HORNÍ RADSLAVICE Farma pro chov prasat			stupeň	DPoS
S0, PS	S0 02 – Porodna prasnic			datum	03/2025
				formát	3xA4
				zak. číslo	
obsah	Půdorys 1.NP			měřítko	1:200
				č. výkresu	D.3