


POHLED SEVEROZÁPADNÍ
Měř.: 1:200

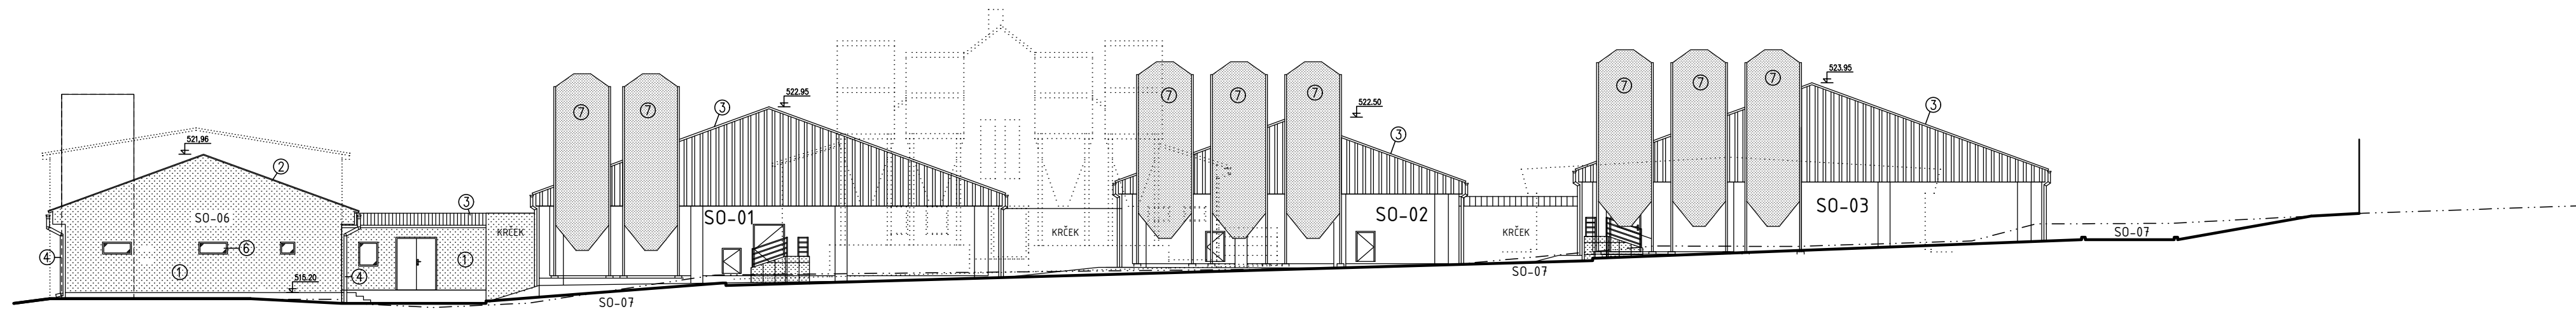


LEGENDA MATERIÁLŮ

- ① POHLEDOVÝ BETON, BARVA ŠEDÁ
② VENKOVNÍ OMÍTKA, BARVA - SVĚTLÁ
③ STŘEŠNÍ KRYTINA - TRAPEZOVÝ PLECH
BARVA: SVĚTLÉ ŠEDÁ
④ STŘEŠNÍ KRYTINA - SENDVIČOVÝ PANEL
BARVA: SVĚTLÉ ŠEDÁ RAL 9002
⑤ OKAPOVÝ SVOD DEŠŤ. VOD Z LAKOVANÉHO POZINK. PLECHU
⑥ VÝPLNĚ OTVORŮ - ZE SENDVIČOVÉHO PANELU
⑦ VÝPLNĚ OTVORŮ - PLASTOVÉ, BARVA BILÁ
⑧ SKLOLAMINÁTOVÁ SILA

LEGENDA STAVEB. OBJEKTŮ:

- SO-01 STÁJ PRO PRASNICE
SO-02 PORODNA PRASNIC
SO-03 ODCHOVNA SELAT
SO-04 NÁDRŽ NA KEJDU (zastřešená)
SO 05 ČERPACÍ JÍMKY
SO 06 ZÁZEMÍ S HYGIENICKOU SMYČKOU
SO 07 ROZŠÍŘENÍ MANIPULAČNÍCH PLOCH
SO 08 ROZŠÍŘENÍ DEŠŤOVÉ KANALIZACE
SO 09 ROZŠÍŘENÍ TLAKOVÉ KANALIZACE
SO 10 ROZŠÍŘENÍ AREÁLOVÝCH ROZVODŮ NN
SO 11 ROZŠÍŘENÍ AREÁLOVÉHO VODOVODU A VÝSTAVBA VODÁRNY
SO 12 KAFILERNÍ BOX
SO 13 POŽÁRNÍ NÁDRŽ
SO 14 ROZŠÍŘENÍ OPLOCENÍ
SO 15 BOURACÍ PRÁCE

POHLED JIHOZÁPADNÍ
Měř.: 1:200

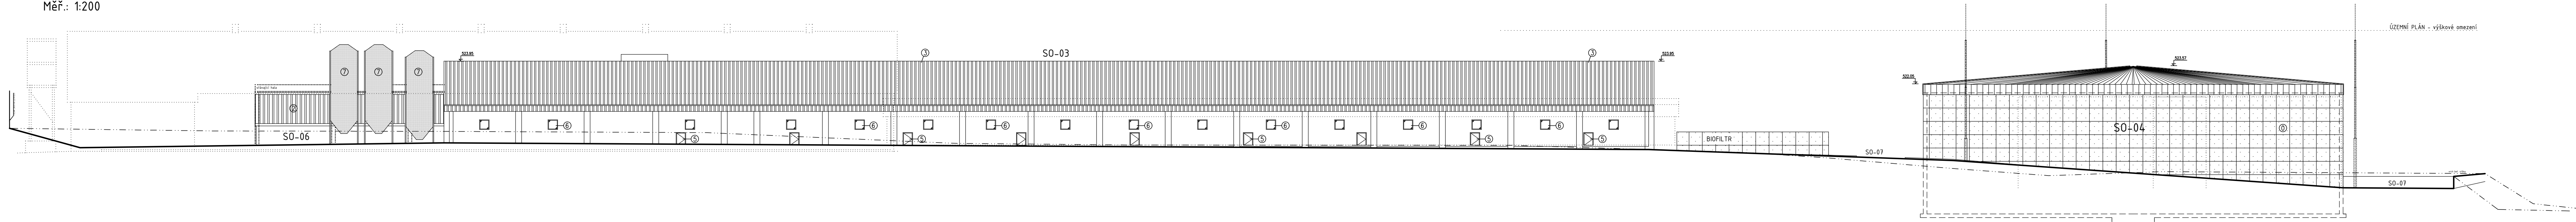

Změna	Datum	Popis	Index	Schválil

farmtec www.farmtec.cz				číslo výřisku	
hlavní projektant	projektant	vypracoval	schválil	FARMTEC a.s. oblastní ředitelství Litomyšl Zámecká 218 570 01 Litomyšl tel.: 381 491 311, fax: 381 491 312 e-mail: litomysl@farmtec.cz	
Ing. J. Havran	O. Kopecký, DiS.	Bc. Z. Kruppl	Ing. J. Věneček		
07.03.2025					
kraj	Vysočina	okres	Žďár nad Sázavou		
obec	Horní Radslavice				
stavebník	AGRO - Měřín, a.s.				
akce	HORNÍ RADSLAVICE Farma pro chov prasat			stupeň	DPoS
datum	03/2025			formát	14xA4
SO, PS	SO 03 Odchovna selat			zak. číslo	1220015060
měřítko	1:200			č. výkresu	D.1.1.2.3.01
obsah	Pohledy				
Tento výkres je duševním vlastnictvím FARMTEC a.s. a bez jeho souhlasu nesmí být kopírován nebo zpřístupněn třetí osobě!					