


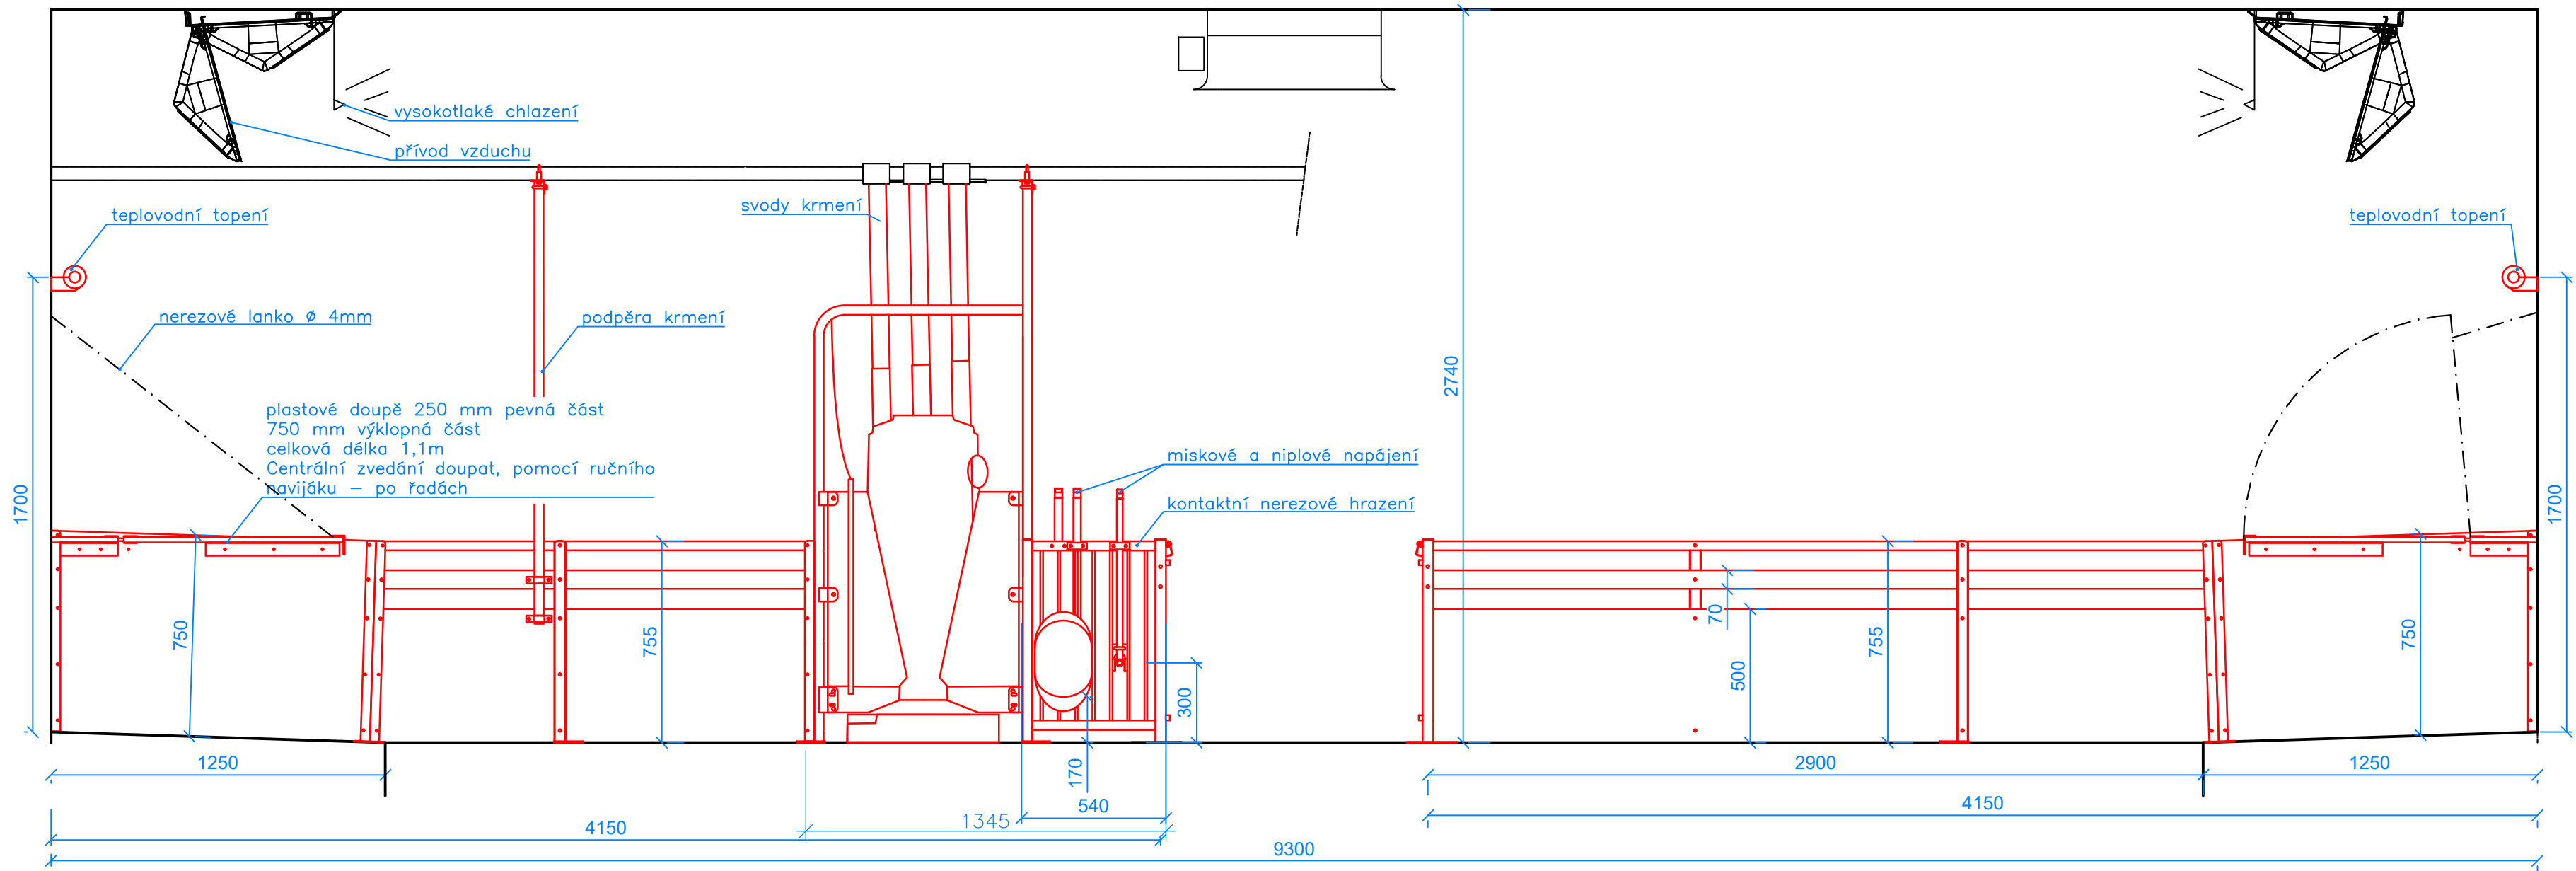

Změna	Datum	Podpis	Index	Schválil

 www.farmtec.cz				číslo výtisku	
hlavní projektant	projektant	vypracoval	schválil		FARMTEC a.s. oblastní ředitelství Litomyšl Zámecká 218 570 01 Litomyšl tel.: 381 491 311, fax: 381 491 312 e-mail: litomysl@farmtec.cz
Ing. J. Havran	O. Kopecký, DiS.	Bc. J. Buřič	Ing. J. Věneček		
			10.10.2025		
kraj	Vysočina	okres	Žďár nad Sázavou		
obec	Horní Radslavice				
stavebník	AGRO – Měřín, a.s.				
akce	HORNÍ RADSLAVICE			stupeň	DPoS
	Farma pro chov prasat			datum	10/2025
				formát	4xA4
SO, PS	SO 03 Odchovna selat			zak. číslo	1220015060
				měřítko	1:20
obsah	ŘEZ A–A Hrazení velká sekce			č. výkresu	D.1.2.2.4.01
Tento výkres je duševním vlastnictvím Farmtec a.s. a bez jeho souhlasu nesmí být kopírován nebo zpřístupněn třetí osobě!					