


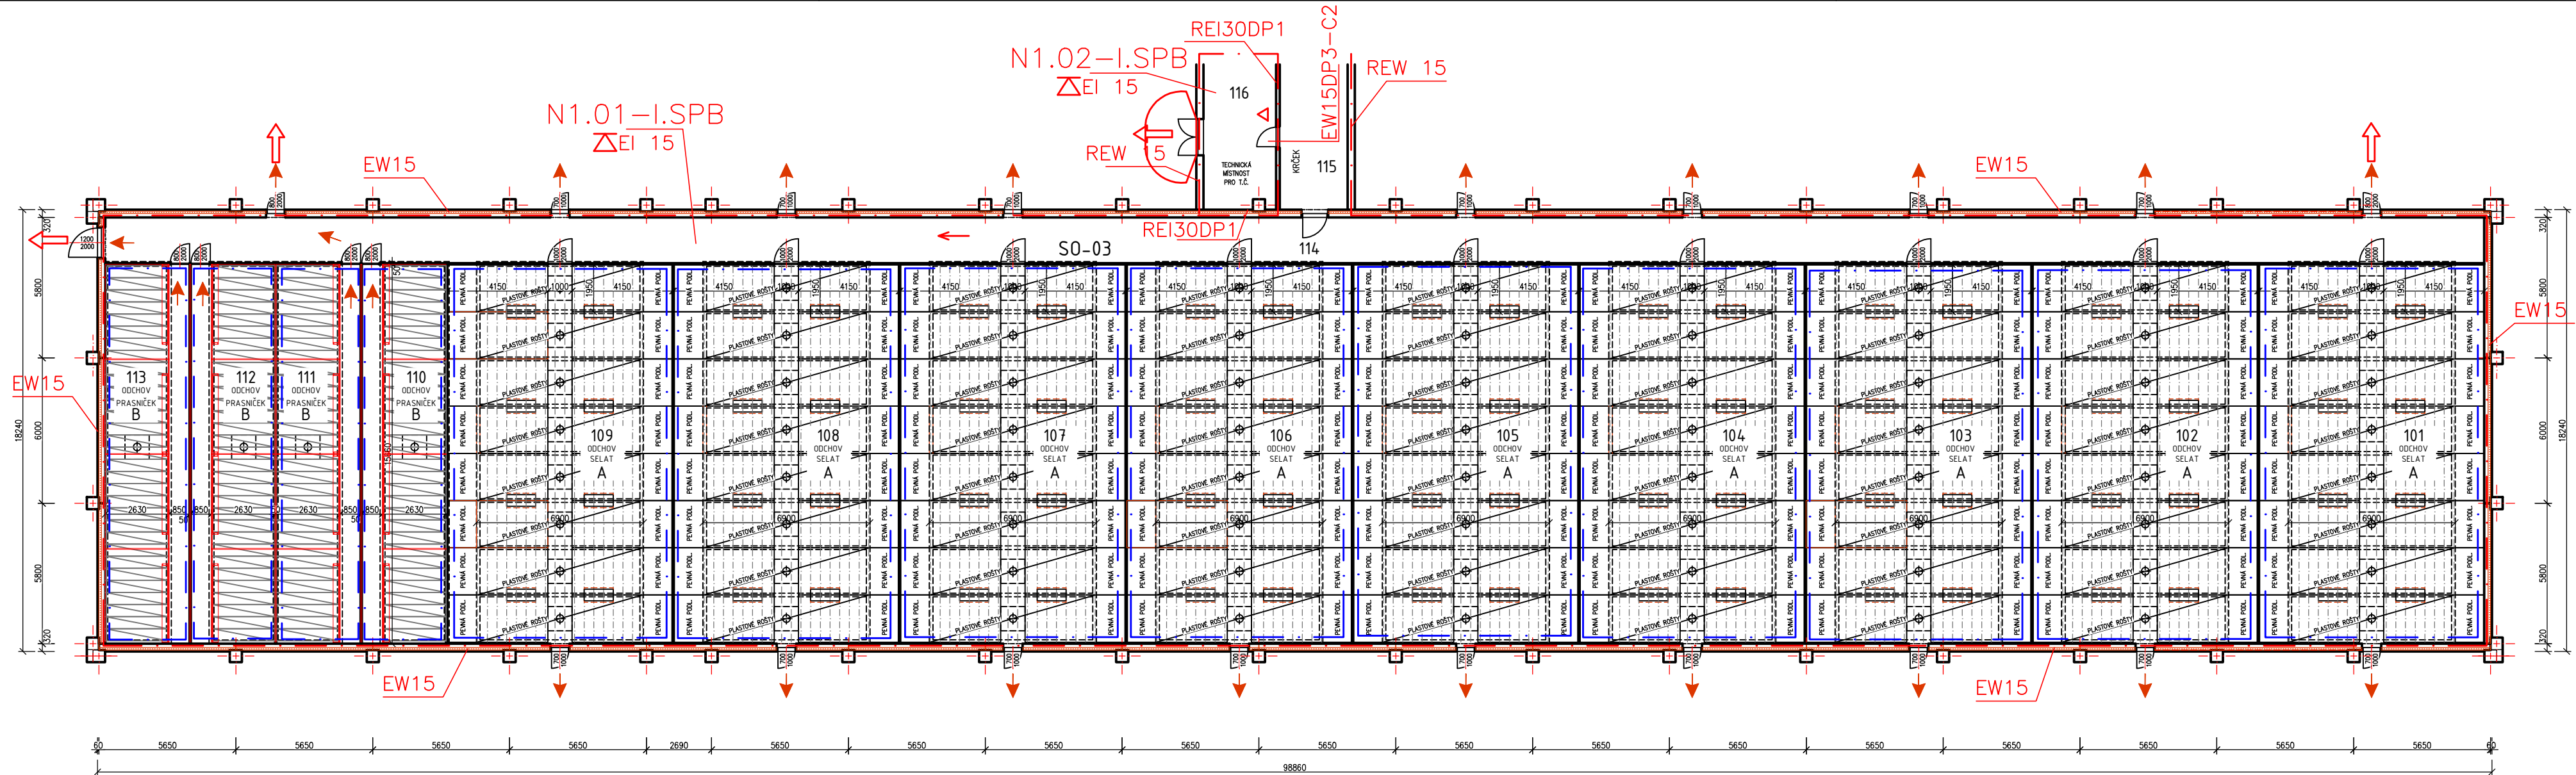

LEGENDA MÍSTNOSTÍ:

Č.M.	NÁZEV MÍSTNOSTI	PLOCHA	KS	PODLAHA	ÚPRAVA STĚN	POZNÁMKA
101	ODCHOV SELAT	145,60	352	PLASTOVÉ ROŠTY	BETON. PANEL	DĚLICÍ STĚNA SOUČASTÍ TG
102	ODCHOV SELAT	145,60	352	PLASTOVÉ ROŠTY	BETON. PANEL	DĚLICÍ STĚNA SOUČASTÍ TG
103	ODCHOV SELAT	145,60	352	PLASTOVÉ ROŠTY	BETON. PANEL	DĚLICÍ STĚNA SOUČASTÍ TG
104	ODCHOV SELAT	145,60	352	PLASTOVÉ ROŠTY	BETON. PANEL	DĚLICÍ STĚNA SOUČASTÍ TG
105	ODCHOV SELAT	145,60	352	PLASTOVÉ ROŠTY	BETON. PANEL	DĚLICÍ STĚNA SOUČASTÍ TG
106	ODCHOV SELAT	145,60	352	PLASTOVÉ ROŠTY	BETON. PANEL	DĚLICÍ STĚNA SOUČASTÍ TG
107	ODCHOV SELAT	145,60	352	PLASTOVÉ ROŠTY	BETON. PANEL	DĚLICÍ STĚNA SOUČASTÍ TG
108	ODCHOV SELAT	145,60	352	PLASTOVÉ ROŠTY	BETON. PANEL	DĚLICÍ STĚNA SOUČASTÍ TG
109	ODCHOV SELAT	145,60	352	PLASTOVÉ ROŠTY	BETON. PANEL	DĚLICÍ STĚNA SOUČASTÍ TG
110	ODCHOV PRASNIČEK	53,70	40	ŽB ROŠTY	BETON. PANEL	DĚLICÍ STĚNA SOUČASTÍ TG
111	ODCHOV PRASNIČEK	53,70	40	ŽB ROŠTY	BETON. PANEL	DĚLICÍ STĚNA SOUČASTÍ TG
112	ODCHOV PRASNIČEK	53,70	40	ŽB ROŠTY	BETON. PANEL	DĚLICÍ STĚNA SOUČASTÍ TG
113	ODCHOV PRASNIČEK	53,70	40	ŽB ROŠTY	BETON. PANEL	DĚLICÍ STĚNA SOUČASTÍ TG
114	CHODBA	185,60		BETON	BETON. PANEL	DĚLICÍ STĚNA SOUČASTÍ TG
115	KRČEK	16,80		BETON	KER. ZDIVO	
116	TECHNICKÁ MÍSTNOST	18,00		BETON	KER. ZDIVO	

celkem 3328

LEGENDA MATERIÁLŮ:

- ŽB SENDVIČOVÝ PANEL S TEP. IZOLACÍ - PREFA
- ŽB SLOUPY - PREFA
- PLASTOVÉ DĚLICÍ PŘÍČKY TL. 50 mm - SOUČÁST TG

LEGENDA POŽÁRNÍHO ZNAČENÍ

—	HRANICE POŽÁRNÍHO ÚSEKU
N1.01—I.SPB	ONZAČENÍ POŽÁRNÍHO ÚSEKU
EI 15	POŽÁRNÍ ODOLNOST POŽÁRNÍ STĚNY
→	SMĚR ÚNIKU
△	PŘENOSNÝ HASÍCÍ PŘÍSTROJ PRAŠKOVÝ
→	VÝCHOD NA VOLNÉ PROSTRANSTVÍ
TS	TLAČITKO TOTAL STOP
←	EVAKUAČNÍ CESTA
—	JEDNOTLIVÉ SEKCE
—	POŽÁRNĚ NEBEZPEČNÝ PROSTOR

				číslo výtisku	
hlavní projektant		projektant PBŘ	autorizace PBŘ	FARMTEC a.s. oblastní ředitelství Litomyšl Zámecká 218 570 01 Litomyšl tel.: 381 491 311, fax: 381 491 312 e-mail: litomysl@farmtec.cz	
Ing. J. Havran		Ing. Lukáš Vohralík	Ing. Lea Trestrová		
			05.03.2025		
kraj Vysočina		okres Žďár nad Sázavou			
obec Horní Radslavice					
stavebník AGRO – Měřín, a.s.					
akce		HORNÍ RADSLAVICE			
		Farma pro chov prasat			
S0, PS		S0 03 – Odchovna selat			
obsah		Půdorys 1.NP			
		stupeň		DPoS	
		datum		03/2025	
		formát		3xA4	
		zak. číslo			
		měřítko		1:200	
		č. výkresu		D.3	