


ŘEZ A-A'

1:50

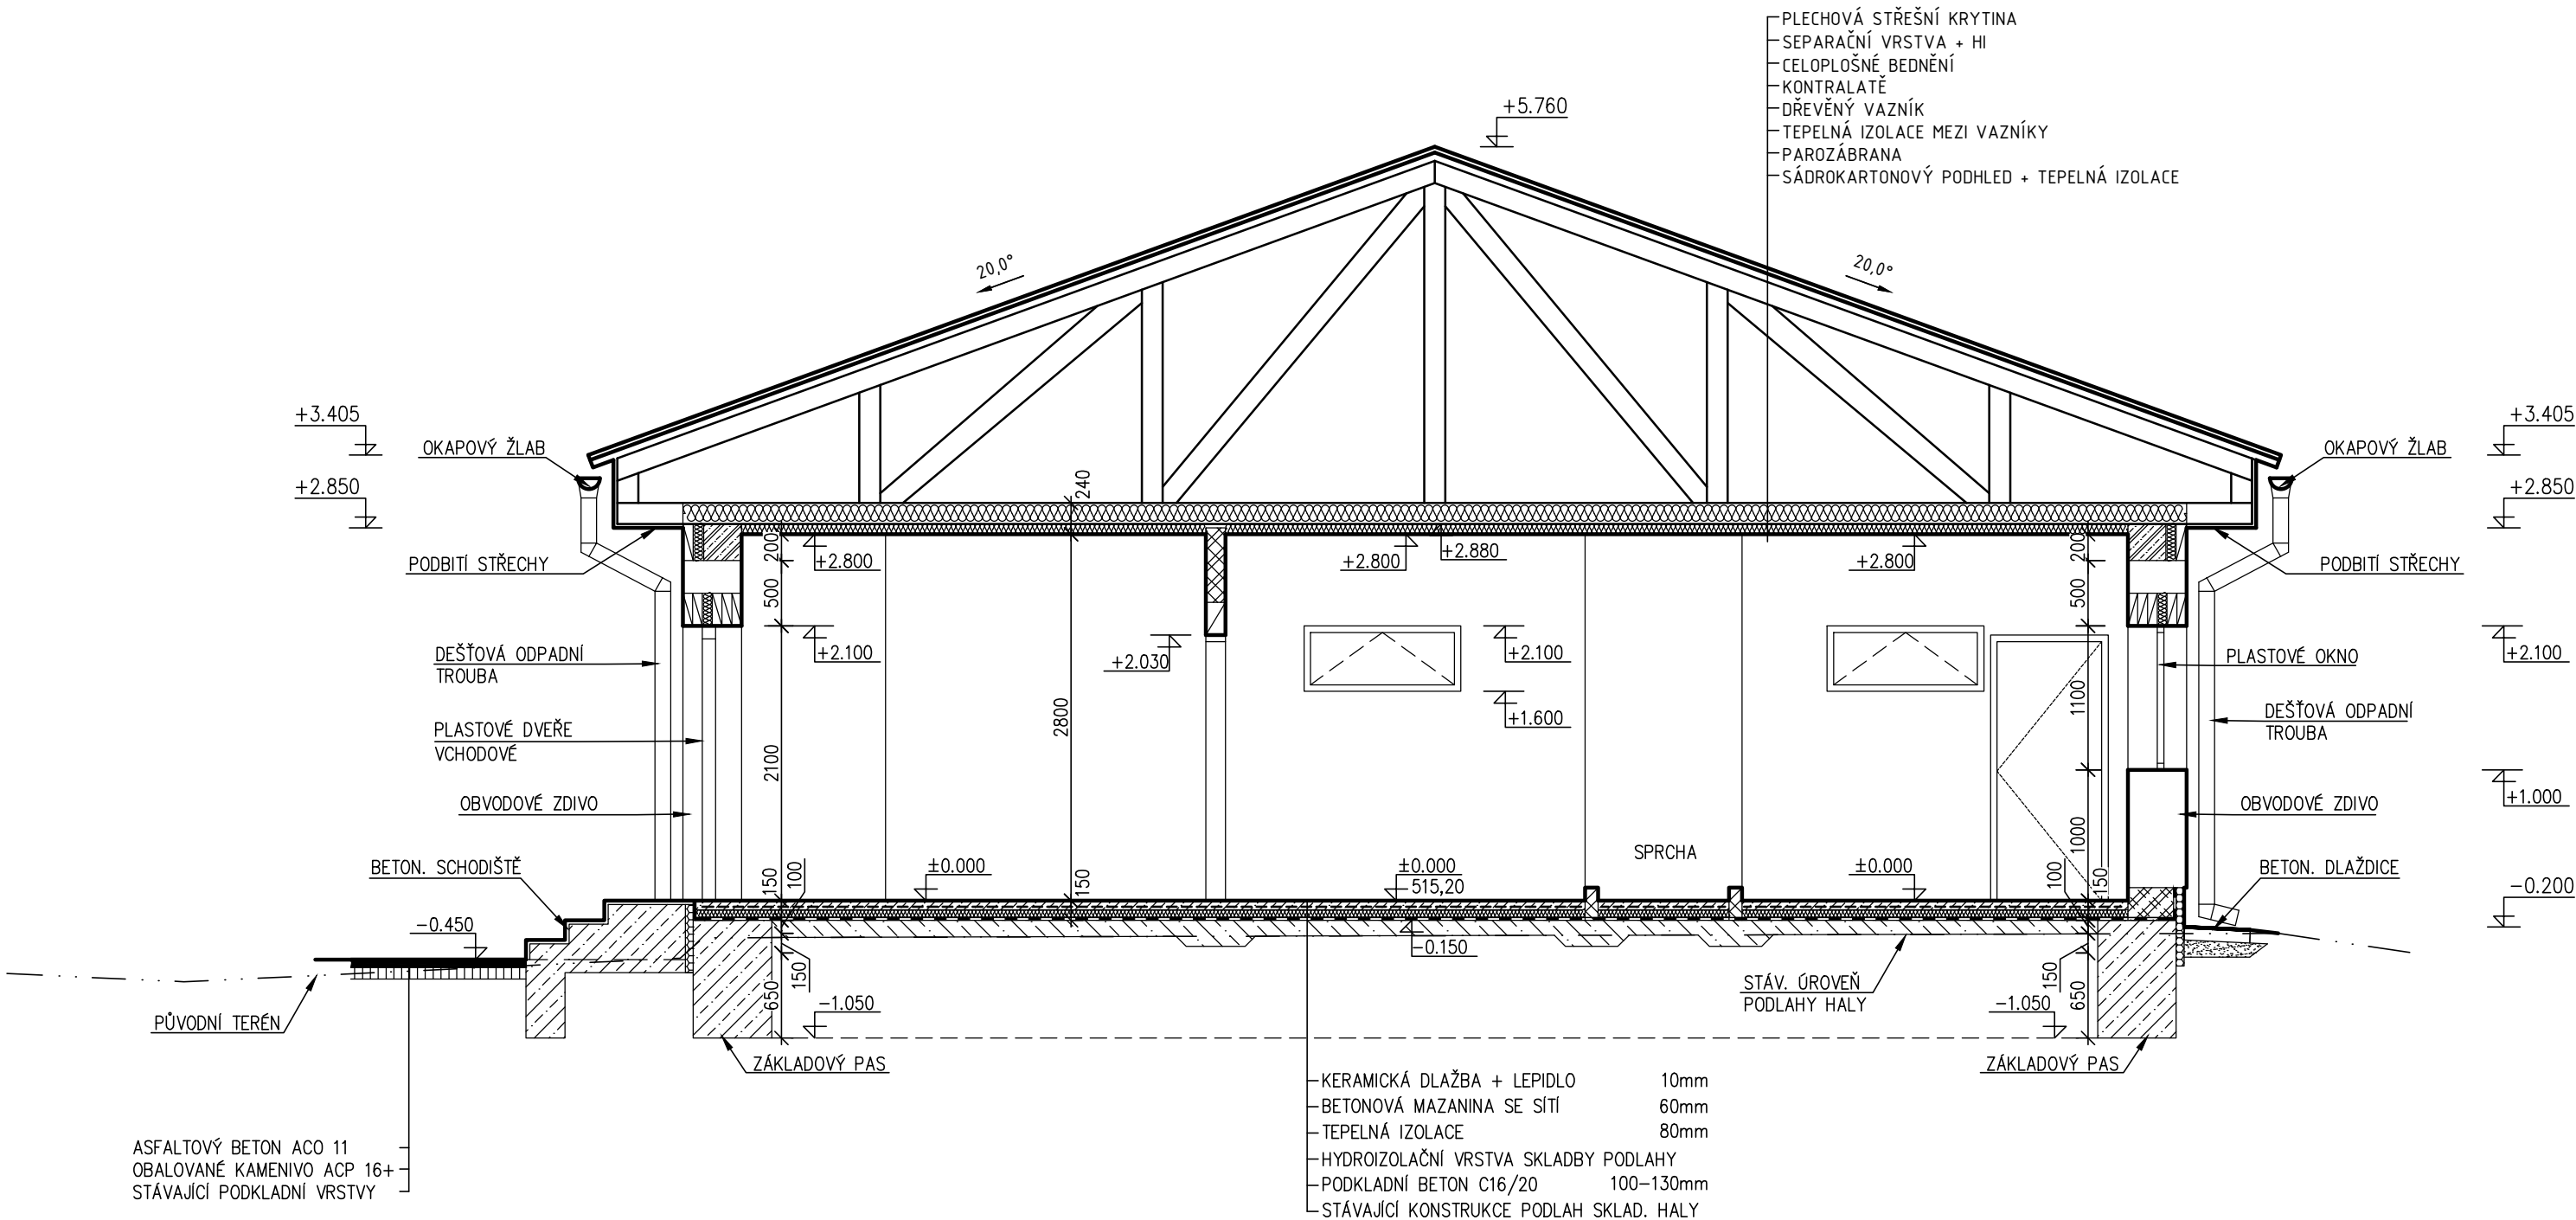

LEGENDA MATERIÁLŮ

- BETONOVÁ MAZANINA
- ZÁKLADOVÝ BETON
- PODKLADNÍ BETON
- ZDIVO Z KERAMICKÝCH TVÁRNIC (BROUŠENÉ) 247x440x249 mm
- ZDIVO Z KERAMICKÝCH TVÁRNIC (BROUŠENÉ) 247x365x249 mm
- ZDIVO Z KERAMICKÝCH TVÁRNIC (BROUŠENÉ) 497x140x249 mm
- ZDIVO Z KERAMICKÝCH TVÁRNIC (BROUŠENÉ) 497x80x249 mm
- TEPELNÁ IZOLACE
- OBALOVANÉ KAMENIVO ACP 16+
- ASFALTOVÝ BETON ACO 11

POZNÁMKA

PŘED ZAHÁJENÍM ZEMNÍCH PRACÍ POŽÁDAT SPRÁVCE INŽENÝRSKÝCH SÍTÍ O JEJICH PŘESNÉ VYTYČENÍ A DOZOR NAD NIMI.

±0,000 = 515,20

Změna	Datum	Podpis	Index	Schválil

 <i>www.farmtec.cz</i>				číslo výtisku			
hlavní projektant		projektant		vypracoval		schválil	
Ing. J. Havran		O. Kopecký, DiS.		Bc. Z. Kruppl		Ing. J. Věneček	
						19.03.2025	
kraj		Vysočina		okres		Žďár nad Sázavou	
obec		Horní Radslavice					
stavebník		AGRO – Měřín, a.s.					
akce		HORNÍ RADSLAVICE					
		Farma pro chov prasat					
S0, PS		S0 06 Zázemí s hygienickou smyčkou					
obsah		Řez A-A´					
		Tento výkres je duševním vlastnictvím FARMTEC a.s. a bez jeho souhlasu nesmí být kopírován nebo zpřístupněn třetí osobě!					
		FARMTEC a.s.		oblastní ředitelství Litomyšl Zámecká 218 570 01 Litomyšl tel.: 381 491 311, fax: 381 491 312 e-mail: litomysl@farmtec.cz			
		stupeň		DPoS			
		datum		03/2025			
		formát		3xA4			
		zak. číslo		1220015060			
		měřítko		1:50			
		č. výkresu		D.1.1.2.2.01			