



POHLED SEVEROZÁPADNÍ

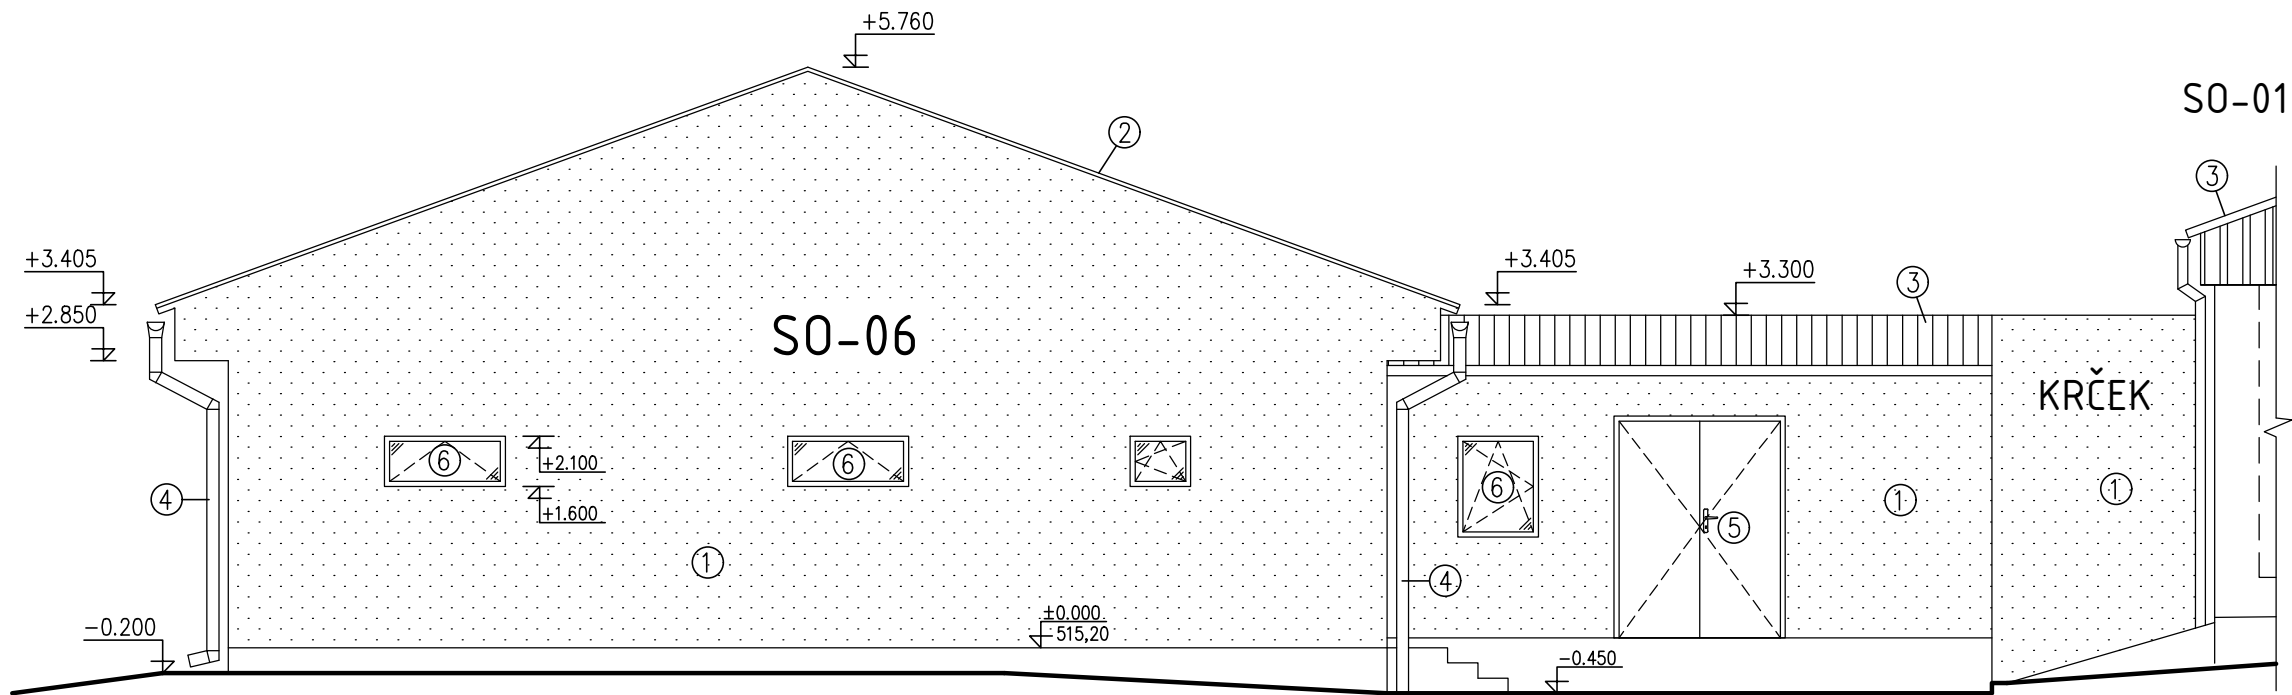

POHLED SEVEROVÝCHODNÍ

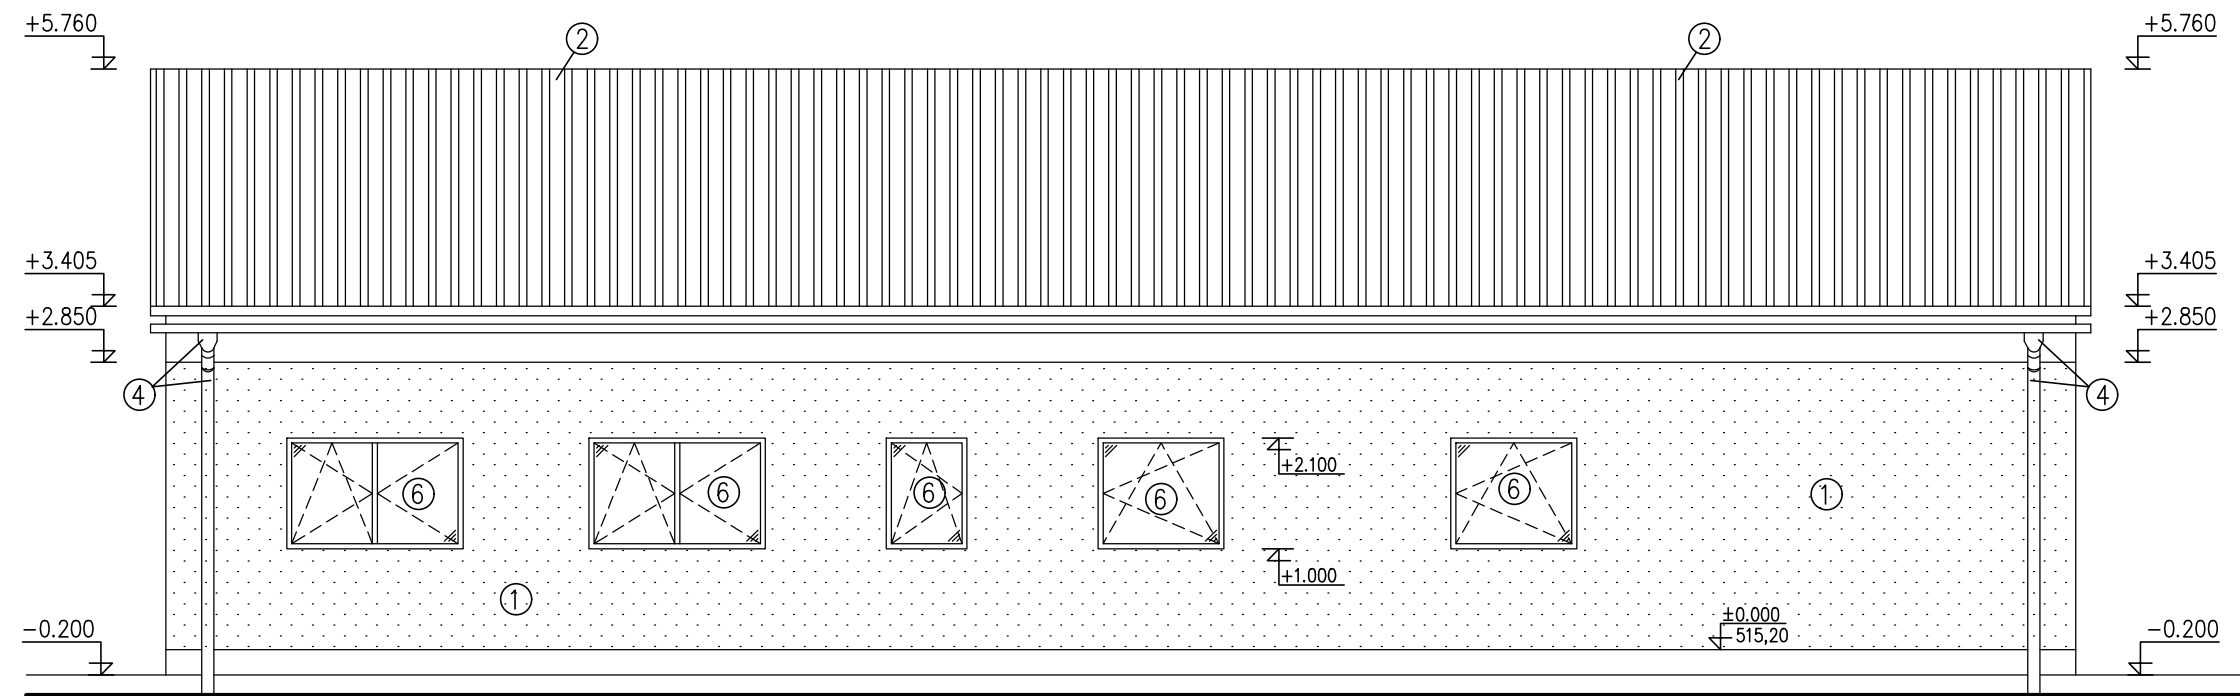

LEGENDA MATERIÁLŮ

- ① VENKOVNÍ OMÍTKA, BARVA – SVĚTLÁ
- ② STŘEŠNÍ KRYTINA – TRAPÉZOVÝ PLECH
BARVA: SVĚTLE ŠEDÁ
- ③ STŘEŠNÍ KRYTINA – SENDVIČOVÝ PANEL
BARVA: SVĚTLE ŠEDÁ RAL 9002
- ④ OKAPOVÝ SVOD DEŠŤ. VOD Z LAKOVANÉHO POZINK. PLECHU
- ⑤ VÝPLNĚ OTVORŮ – ZE SENDVIČOVÉHO PANELU
- ⑥ VÝPLNĚ OTVORŮ – PLASTOVÉ, BARVA BÍLÁ

±0,000 = 515,20

Změna	Datum	Podpis	Index	Schválil

 www.farmtec.cz				číslo výtisku	
hlavní projektant	projektant	vypracoval	schválil		
Ing. J. Havran	O. Kopecký, DiS.	Bc. Z. Kruppl	Ing. J. Věneček		
		19.03.2025			
kraj	Vysočina	okres Žďár nad Sázavou			
obec	Horní Radslavice				
stavebník	AGRO – Měřín, a.s.				
akce	HORNÍ RADSLAVICE			stupeň	DPoS
	Farma pro chov prasat			datum	03/2025
				formát	3x A4
S0, PS	S0 06 Zázemí s hygienickou smyčkou			zak. číslo	1220015060
				měřítko	1:75
obsah	Pohledy			č. výkresu	D.1.1.2.3.01
Tento výkres je duševním vlastnictvím FARMTEC a.s. a bez jeho souhlasu nesmí být kopírován nebo zpřístupněn třetí osobě!					