


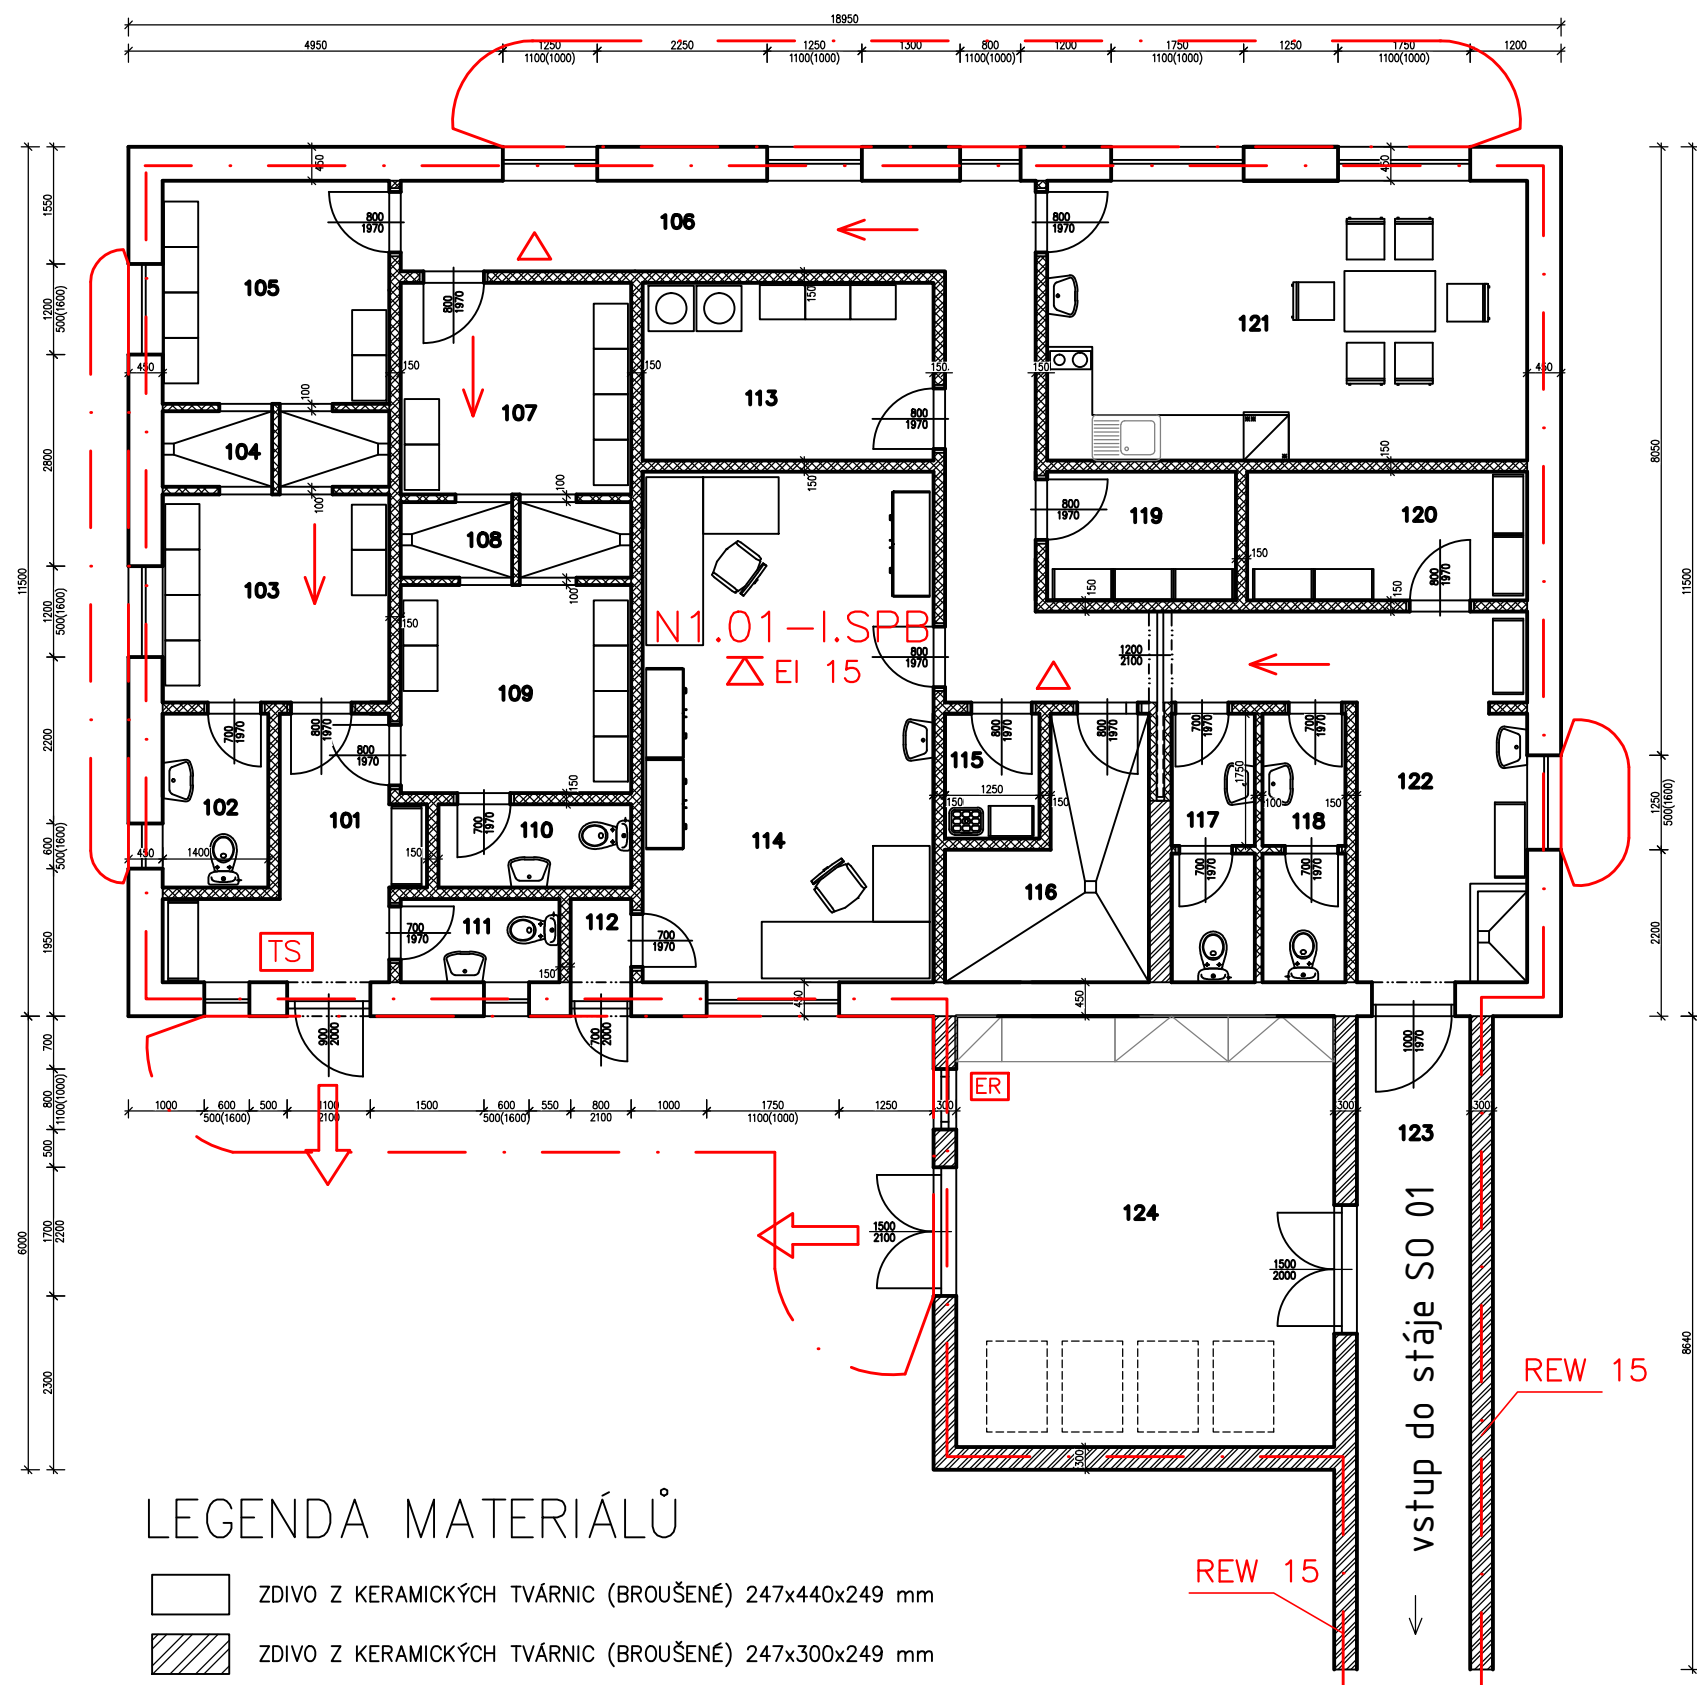

LEGENDA MATERIÁLŮ

- ZDIVO Z KERAMICKÝCH TVÁRNIC (BROUŠENÉ) 247x440x249 mm
- ZDIVO Z KERAMICKÝCH TVÁRNIC (BROUŠENÉ) 247x300x249 mm
- ZDIVO Z KERAMICKÝCH TVÁRNIC (BROUŠENÉ) 497x140x249 mm
- ZDIVO Z KERAMICKÝCH TVÁRNIC (BROUŠENÉ) 497x80x249 mm

LEGENDA MÍSTNOSTÍ:

ČÍSLO	MÍSTNOST	PLOCHA (m²)	PODLAHA	STĚNY	PODHLÉD
101	ZADVEŘÍ	7,40	KERAMICKÁ DLAŽBA	VC OMÍTKA KERAMICKÝ SOKL	SDK PODHLED + TI
102	WC	3,22	KERAMICKÁ DLAŽBA	KERAMICKÝ OKLAD VÝSKY 1,8m	SDK PODHLED + TI
103	ŠPINAVÁ ŠATNA – ŽENY	8,25	KERAMICKÁ DLAŽBA	VC OMÍTKA KERAMICKÝ SOKL	SDK PODHLED + TI
104	SPRCHY – ŽENY	3,0	KERAMICKÁ DLAŽBA	KERAMICKÝ OKLAD VÝSKY 2,0m	SDK PODHLED + TI
105	ČISTÁ ŠATNA – ŽENY	8,85	KERAMICKÁ DLAŽBA	VC OMÍTKA KERAMICKÝ SOKL	SDK PODHLED + TI
106	CHODBA	18,85	KERAMICKÁ DLAŽBA	VC OMÍTKA PVC SOKL	SDK PODHLED + TI
107	ČISTÁ ŠATNA – MUŽI	8,54	KERAMICKÁ DLAŽBA	KERAMICKÝ OKLAD VÝSKY 2,0m	SDK PODHLED + TI
108	SPRCHY – MUŽI	3,00	KERAMICKÁ DLAŽBA	KERAMICKÝ OKLAD VÝSKY 1,8m	SDK PODHLED + TI
109	ŠPINAVÁ ŠATNA – MUŽI	8,39	KERAMICKÁ DLAŽBA	VC OMÍTKA KERAMICKÝ SOKL	SDK PODHLED + TI
110	WC	2,80	KERAMICKÁ DLAŽBA	KERAMICKÝ OKLAD VÝSKY 1,8m	SDK PODHLED + TI
111	WC	2,31	KERAMICKÁ DLAŽBA	KERAMICKÝ OKLAD VÝSKY 1,8m	SDK PODHLED + TI
112	PŘEDÁVACÍ MÍSTNOST	1,00	KERAMICKÁ DLAŽBA	VC OMÍTKA KERAMICKÝ SOKL	SDK PODHLED + TI
113	PRÁDELNA, SKLAD	9,05	KERAMICKÁ DLAŽBA	VC OMÍTKA KERAMICKÝ SOKL	SDK PODHLED + TI
114	KANCELÁŘ ZOOTECHNIKŮ	25,99	PVC PODLAHA	VC OMÍTKA KERAMICKÝ OKLAD	SDK PODHLED + TI
115	ÓKLIDOVÁ MÍSTNOST	2,06	KERAMICKÁ DLAŽBA	VC OMÍTKA KERAMICKÝ SOKL	SDK PODHLED + TI
116	TECHNICKÁ MÍSTNOST	7,02	KERAMICKÁ DLAŽBA	VC OMÍTKA KERAMICKÝ SOKL	SDK PODHLED + TI
117	WC	3,86	KERAMICKÁ DLAŽBA	VC OMÍTKA KERAMICKÝ SOKL	SDK PODHLED + TI
118	WC	3,86	KERAMICKÁ DLAŽBA	KERAMICKÝ OKLAD VÝSKY 2,0m	SDK PODHLED + TI
119	SKLAD LÉČIV	4,25	KERAMICKÁ DLAŽBA	VC OMÍTKA KERAMICKÝ SOKL	SDK PODHLED + TI
120	CHOVATELSKÉ POMŮCKY	6,29	KERAMICKÁ DLAŽBA	VC OMÍTKA KERAMICKÝ SOKL	SDK PODHLED + TI
121	DENNÍ MÍSTNOST	23,50	KERAMICKÁ DLAŽBA	VC OMÍTKA KERAMICKÝ SOKL	SDK PODHLED + TI
122	CHODBA	14,10	KERAMICKÁ DLAŽBA	VC OMÍTKA KERAMICKÝ SOKL	SDK PODHLED + TI
123	KRČEK DO SO-01	12,96	BETONOVÁ MAZAN.	VC OMÍTKA KERAMICKÝ SOKL	SDK PODHLED + TI
124	SKLAD S DÍLNOU	28,50	BETONOVÁ MAZAN.	KERAMICKÝ OKLAD VÝSKY 2,0m	SDK PODHLED + TI

LEGENDA POŽÁRNÍHO ZNAČENÍ

—	HRANICE POŽÁRNÍHO ÚSEKU
N1.01-I.SPB	ONZÁČENÍ POŽÁRNÍHO ÚSEKU
EI 15	POŽÁRNÍ ODOLNOST POŽÁRNÍ STĚNY
→	SMĚR ÚNIKU
△	PŘENOSNÝ HASÍCÍ PŘÍSTROJ PRAŠKOVÝ
→	VÝCHOD NA VOLNÉ PROSTRANSTVÍ
TS	TLAČÍTKO TOTAL STOP

				číslo výtisku	
hlavní projektant	projektant PBR	autorizace PBR		FARMTEC a.s. oblastní ředitelství Litomyšl Zámecká 218 570 01 Litomyšl tel.: 381 491 311, fax: 381 491 312 e-mail: litomysl@farmtec.cz	
Ing. J. Havran	Ing. Lukáš Vohralík	Ing. Lea Trestrová			
			05.03.2025		
kraj	Vysočina	okres	Žďár nad Sázavou		
obec	Horní Radslavice				
stavebník	AGRO – Měřín, a.s.				
akce	HORNÍ RADSLAVICE Farma pro chov prasat			stupeň	DPoS
SO, PS	SO 06 – Zázemí			datum	03/2025
				formát	2xA4
				zak. číslo	
obsah	Půdorys 1.NP			měřítko	1:100
				č. výkresu	D.3