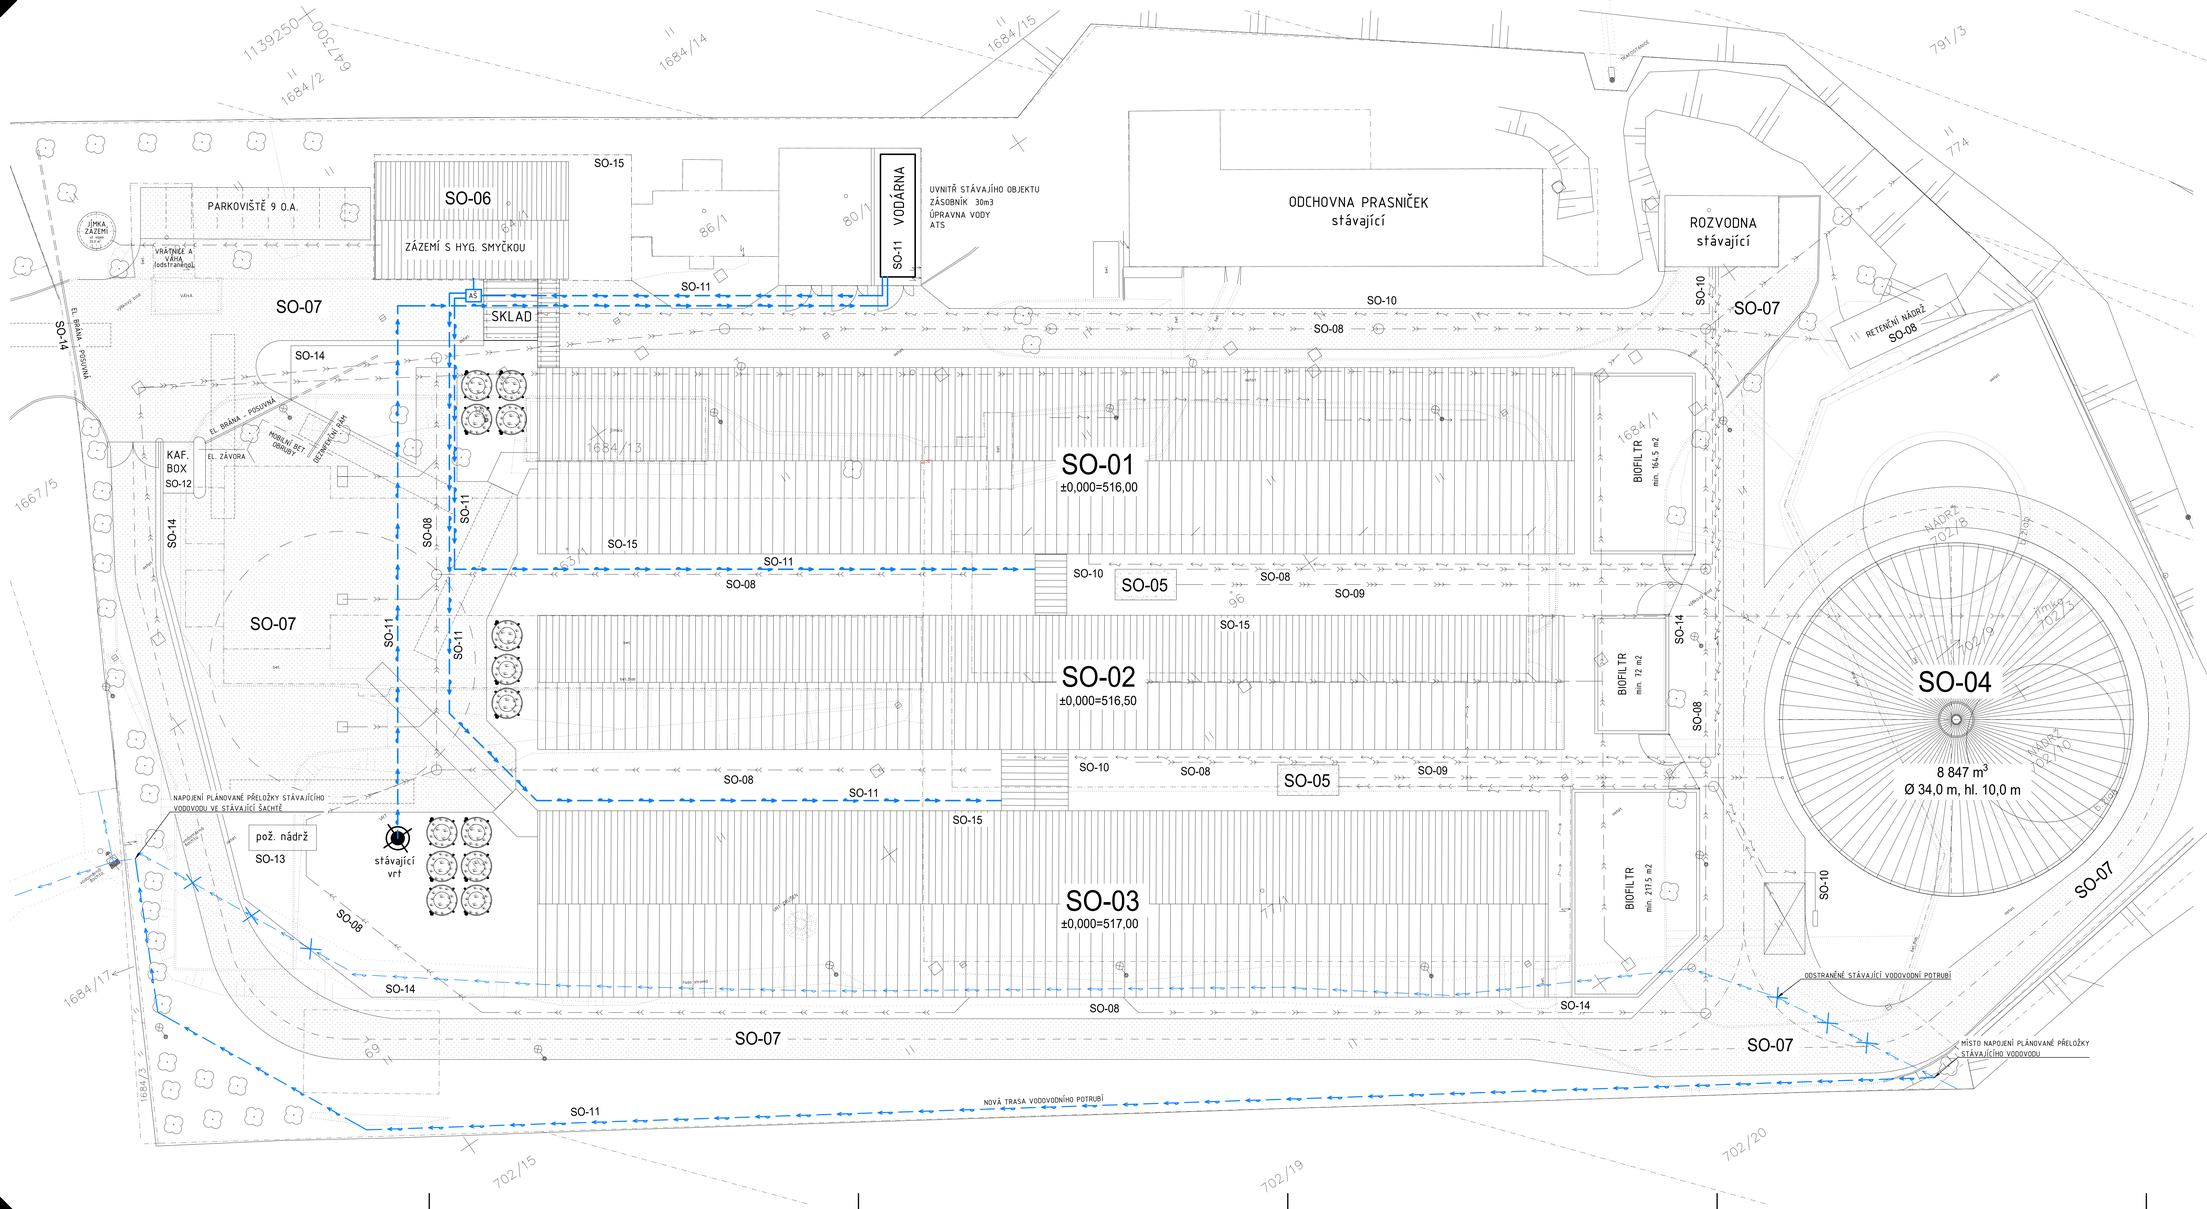

LEGENDA:

- HRANICE POZEMKŮ
- TERÉNNÍ ZLOM / PŘECHOD POVRCHŮ
- STÁVAJÍCÍ OPLOCENÍ
- BOURANÉ OBJEKTY
- STÁVAJÍCÍ SPLAŠKOVÁ KANALIZACE
- STÁVAJÍCÍ VODOVODNÍ POTRUBÍ
- STÁVAJÍCÍ DEŠŤOVÁ KANALIZACE
- STÁVAJÍCÍ ROZVODY ELEKTRICKÉ ENERGIE – NN
- ROZŠÍŘENÍ AREÁLOVÉHO VODOVODU, CELKOVÁ DÉLKA CCA 350,0 m
- ROZŠÍŘENÍ AREÁLOVÝCH ROZVODŮ NN, CELKOVÁ DÉLKA CCA 590,0 m
- OBJEKTOVÁ SPLAŠKOVÉ KANALIZACE, CELKOVÁ DÉLKA CCA 78,00 m
- ROZŠÍŘENÍ TLAKOVÉ KANALIZACE, CELKOVÁ DÉLKA CCA 105,0 m
- ROZŠÍŘENÍ DEŠŤOVÉ KANALIZACE, CELKOVÁ DÉLKA CCA 665,0 m
- 77/1 PARCELNÍ ČÍSLA (k. ú. Horní Radslavice [643955])

LEGENDA STAVEB. OBJEKTŮ:

OZNAČENÍ	NÁZEV STAVEBNÍHO OBJEKTU	KS
SO-01	STÁJ PRO PRASNICE	564
SO-02	PORODNA PRASNIC	144
SO-03	ODCHOVNA SELAT	3528
SO-04	NÁDRŽ NA KEJDU (zasíťování)	
SO 05	ČERPACÍ JÍMKY	
SO 06	ZÁZEMÍ S HYGIENICKOU SMYČKOU	
SO 07	ROZŠÍŘENÍ MANIPULAČNÍCH PLOCH	
SO 08	ROZŠÍŘENÍ DEŠŤOVÉ KANALIZACE	
SO 09	ROZŠÍŘENÍ TLAKOVÉ KANALIZACE	
SO 10	ROZŠÍŘENÍ AREÁLOVÝCH ROZVODŮ NN	
SO 11	ROZŠÍŘENÍ AREÁLOVÉHO VODOVODU A VÝSTAVBA VODÁRNY	
SO 12	KAFLENÍ BOX	
SO 13	POŽÁRNÍ NÁDRŽ	
SO 14	ROZŠÍŘENÍ OPLOCENÍ	
SO 15	BOURACÍ PRÁCE	

POZNÁMKA:

PŘED ZAHÁJENÍM ZEMNÍCH PRACÍ POŽÁDAT SPRÁVCE INŽENÝRSKÝCH SÍTÍ O JEJICH PŘESNÉ VYTÝČENÍ A DOZOR NAD NIMI!

Změna	Datum	Podpis	Změna	Datum

farmtec www.farmtec.cz

hlavní projektant	projektant	vypracoval	schválil
Ing. J. Havran	O. Kopecký, DiS.	Ing. T. Filip	Ing. J. Věnček 06.03.2025

FARMTEC a.s.
oblastní ředitelství Litomyšl
Zámecká 218
570 01 Litomyšl
tel. 381 491 311, fax: 381 491 312
e-mail: litomysl@farmtec.cz

Číslo výtisku

kraj	Vysočina
okres	Žďár nad Sázavou
obec	Horní Radslavice
stavebník	AGRO - Mařín, a.s.
akce	HORNÍ RADSLAVICE Farma pro chov prasat
SO, PS	SO 11 Rozšíření areálového vodovodu
obsah	Situační výkres

stupeň	DPoS
datum	03/2025
formát	12xA4
zak. číslo	1220015060
měřítko	1:200
č. výkresu	D.1.1.2.1.01

Tento výkres je duševním vlastnictvím Farmtec a.s. a bez jeho souhlasu nesmí být kopírován nebo zpřístupněn třetí osobě!