
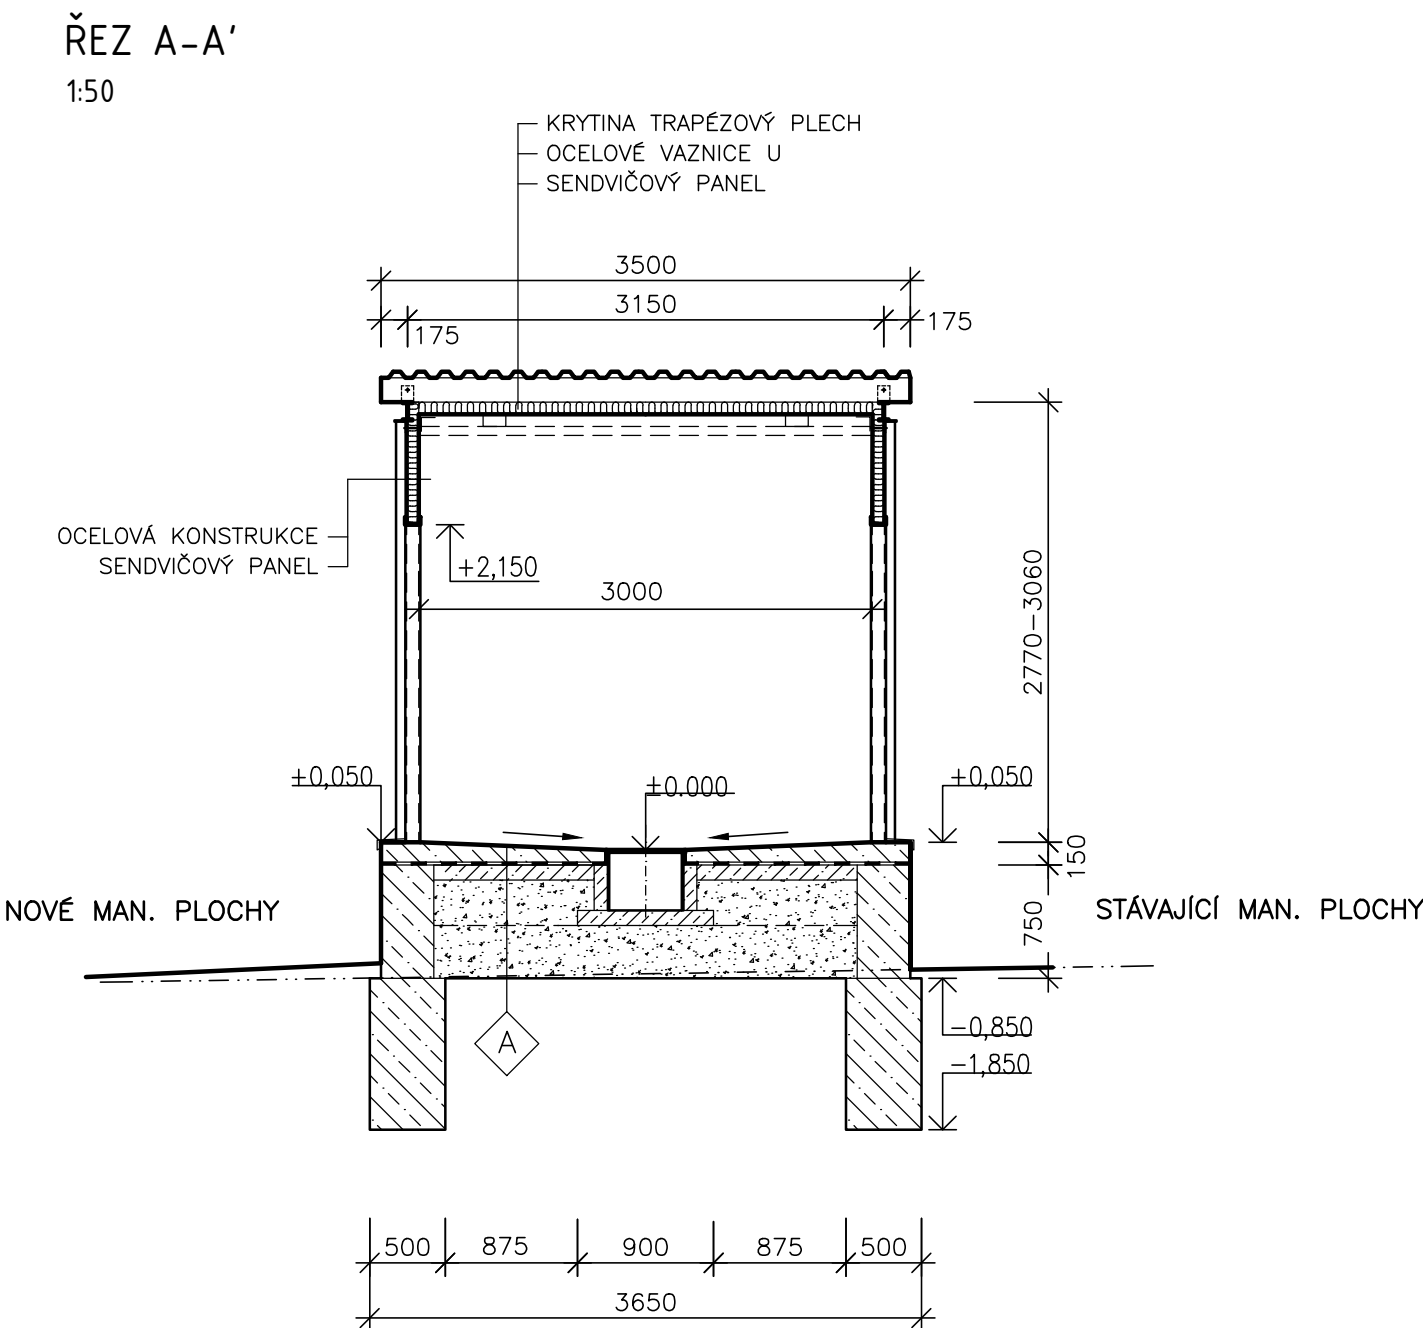


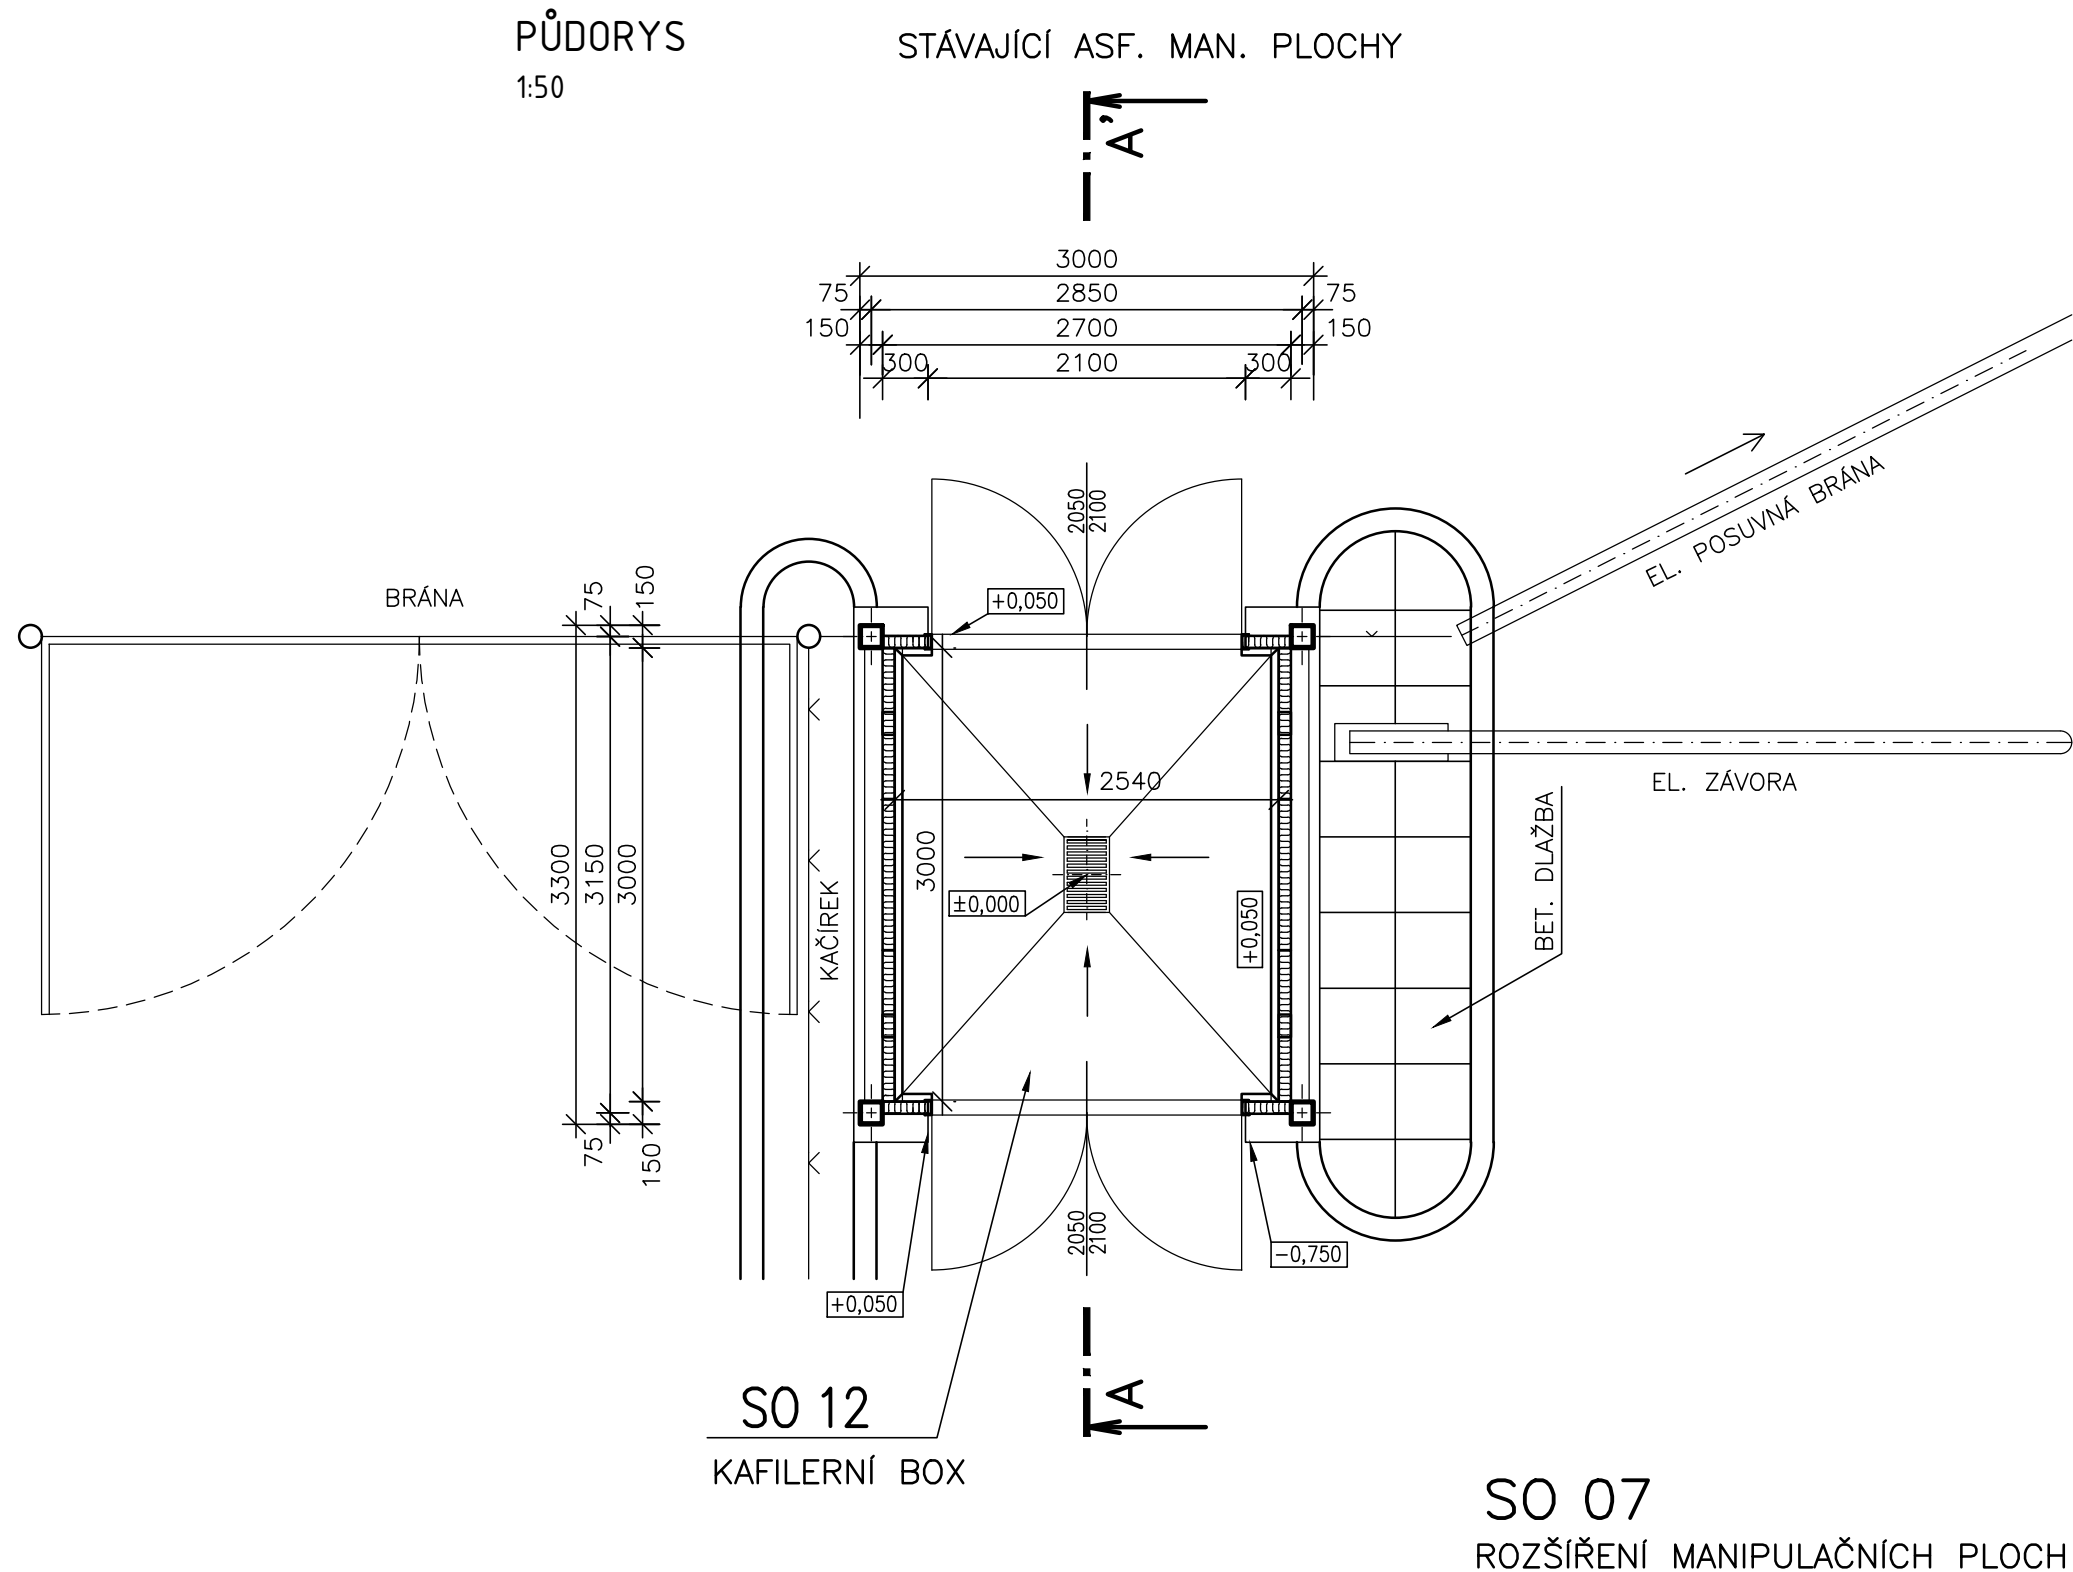

LEGENDA PODLAH:


- BETONOVÁ MAZANINA
- HYDROIZOLACE
- BETONOVÁ MAZANINA SE SÍTÍ R
- PODKLADNÍ BETON
- ŠTĚRKOPÍSEK HUT. NA Id=0,67

LEGENDA ZDIVA:

- BETON C 20/25
- BETON C 12/15
- HUTNĚNÁ ŠTĚRKODŘ
- SENDVIČOVÝ IZOLAČNÍ PANEL

POZNÁMKA

PŘED ZAHÁJENÍM ZEMNÍCH PRACÍ POŽÁDAT SPRÁVCE INŽENÝRSKÝCH SÍTÍ O JEJICH PŘESNÉ VYTÝČENÍ A DOZOR NAD NIMI.

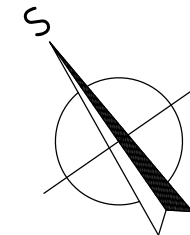

±0,000 = 516,50

Změna	Datum	Podpis	Index	Schválil

 <i>www.farmtec.cz</i>				číslo výtisku			
hlavní projektant		projektant		vypracoval		schválil	
Ing. J. Havran		O. Kopecký, DiS.		Bc. Z. Krumpl		Ing. J. Věneček	
						07.03.2025	
kraj		Vysočina		okres		Žďár nad Sázavou	
obec		Horní Radslavice					
stavebník		AGRO – Měřín, a.s.					
akce		HORNÍ RADSLAVICE Farma pro chov prasat					
SO, PS		SO 12 Kafilerní box					
obsah		Půdorys, řez A-A					
		Tento výkres je duševním vlastnictvím FARMTEC a.s. a bez jeho souhlasu nesmí být kopírován nebo zpřístupněn třetí osobě!					
				FARMTEC a.s. oblastní ředitelství Litomyšl Zámecká 218 570 01 Litomyšl tel.: 381 491 311, fax: 381 491 312 e-mail: litomysl@farmtec.cz			
				stupeň		DPoS	
				datum		03/2025	
				formát		4x A4	
				zak. číslo		1220015060	
měřítko		1:50					
č. výkresu				D.1.1.2.1.01			