



VZOROVÝ ŘEZ:
1:20

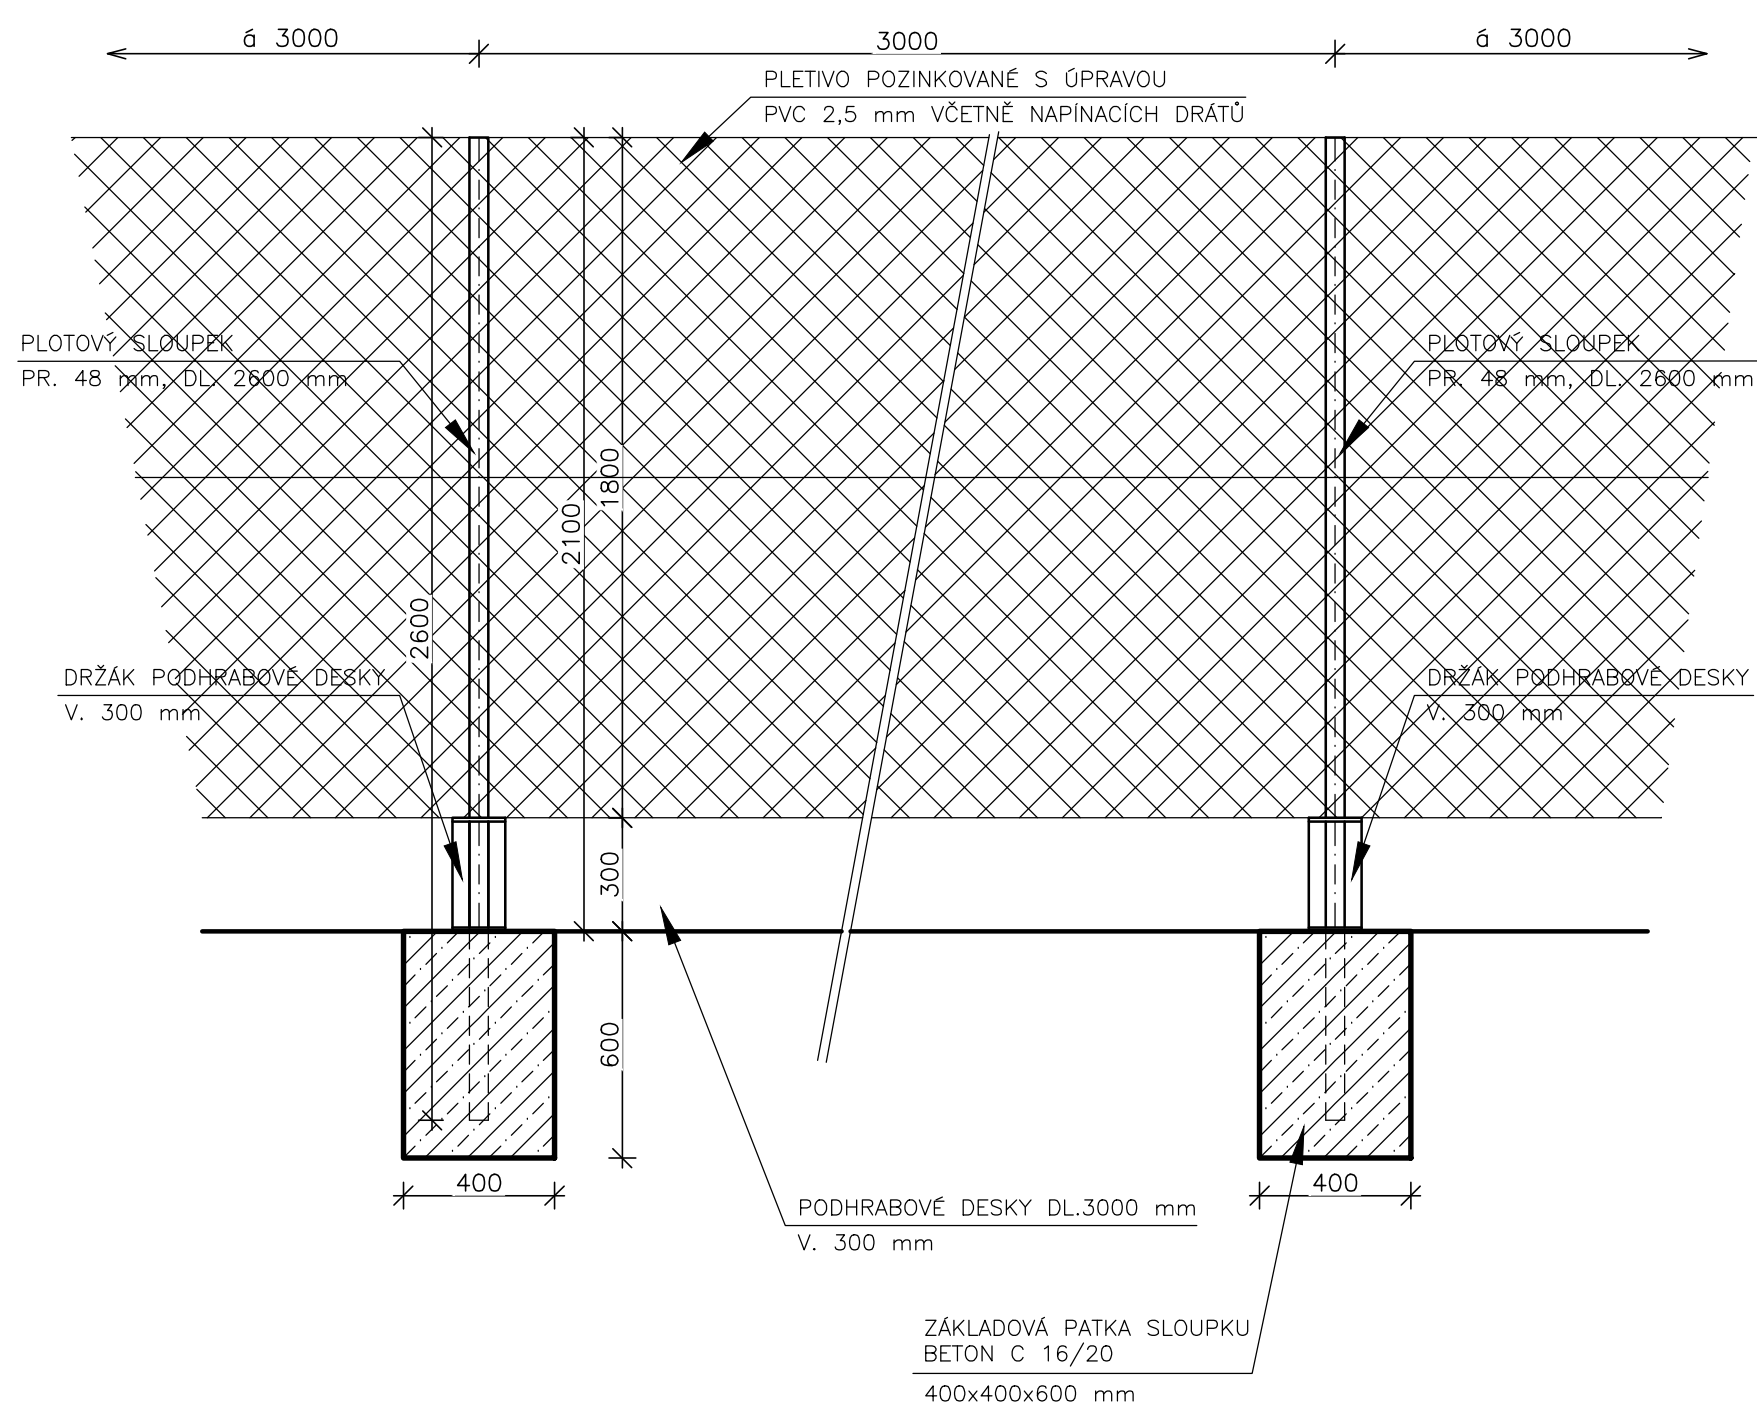

POZNÁMKA

PŘED ZAHÁJENÍM ZEMNÍCH PRACÍ POŽÁDAT SPRÁVCE INŽENÝRSKÝCH SÍTÍ O JEJICH PŘESNÉ VYTYČENÍ A DOZOR NAD NIMI.

PŮDORYS:
1:10

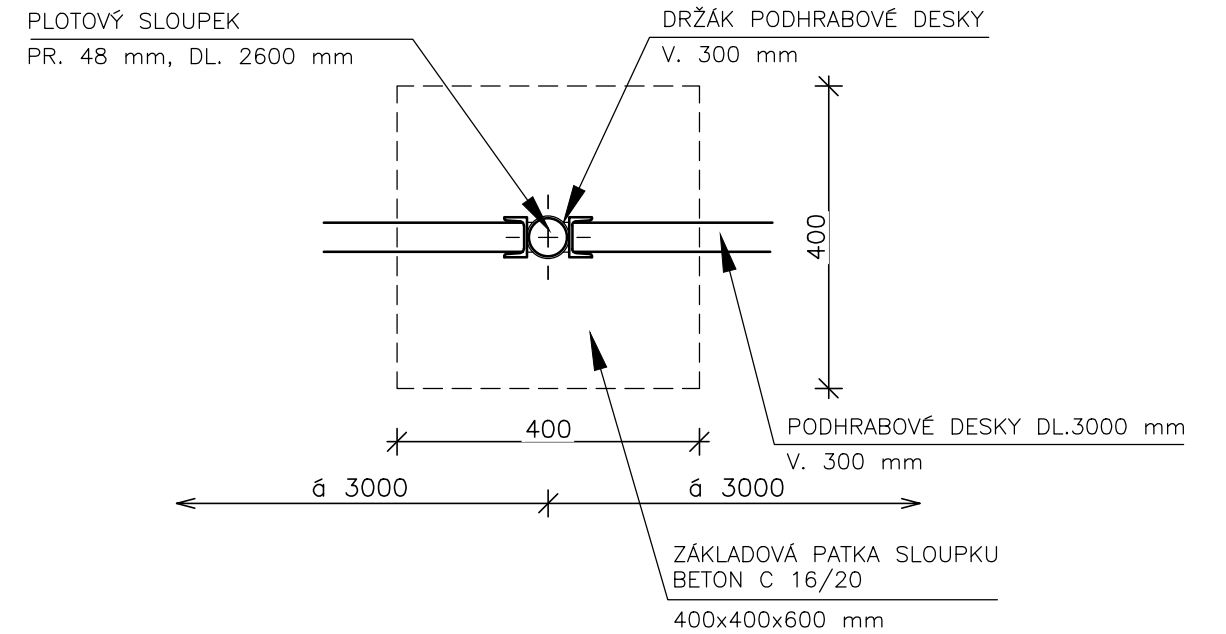

Změna	Datum	Podpis	Index	Schválil

farmtec ® <i>www.farmtec.cz</i>				číslo výtisku				
hlavní projektant		projektant	vypracoval	schválil	FARMTEC a.s. oblastní ředitelství Litomyšl Zámecká 218 570 01 Litomyšl tel.: 381 491 311, fax: 381 491 312 e-mail: litomysl@farmtec.cz			
Ing. J. Havran		O. Kopecký, DiS.	Bc. Z. Kruppl	Ing. J. Věneček				
				05.03.2025				
kraj Vysočina		okres	Žďár nad Sázavou					
obec		Horní Radslavice				stupeň	DPoS	
stavebník		AGRO – Měřín, a.s.					datum	03/2025
akce		HORNÍ RADSLAVICE					formát	2xA4
		Farma pro chov prasat				zak. číslo	1220015060	
SO, PS		SO 14 Rozšíření oplocení				měřítko	1:20(10)	
obsah		Vzorový řez oplocením				č. výkresu	D.1.1.2.2.01	
Tento výkres je duševním vlastnictvím Farmtec a.s. a bez jeho souhlasu nesmí být kopírován nebo zpřístupněn třetí osobě!								