


PŮDORYS

1:100

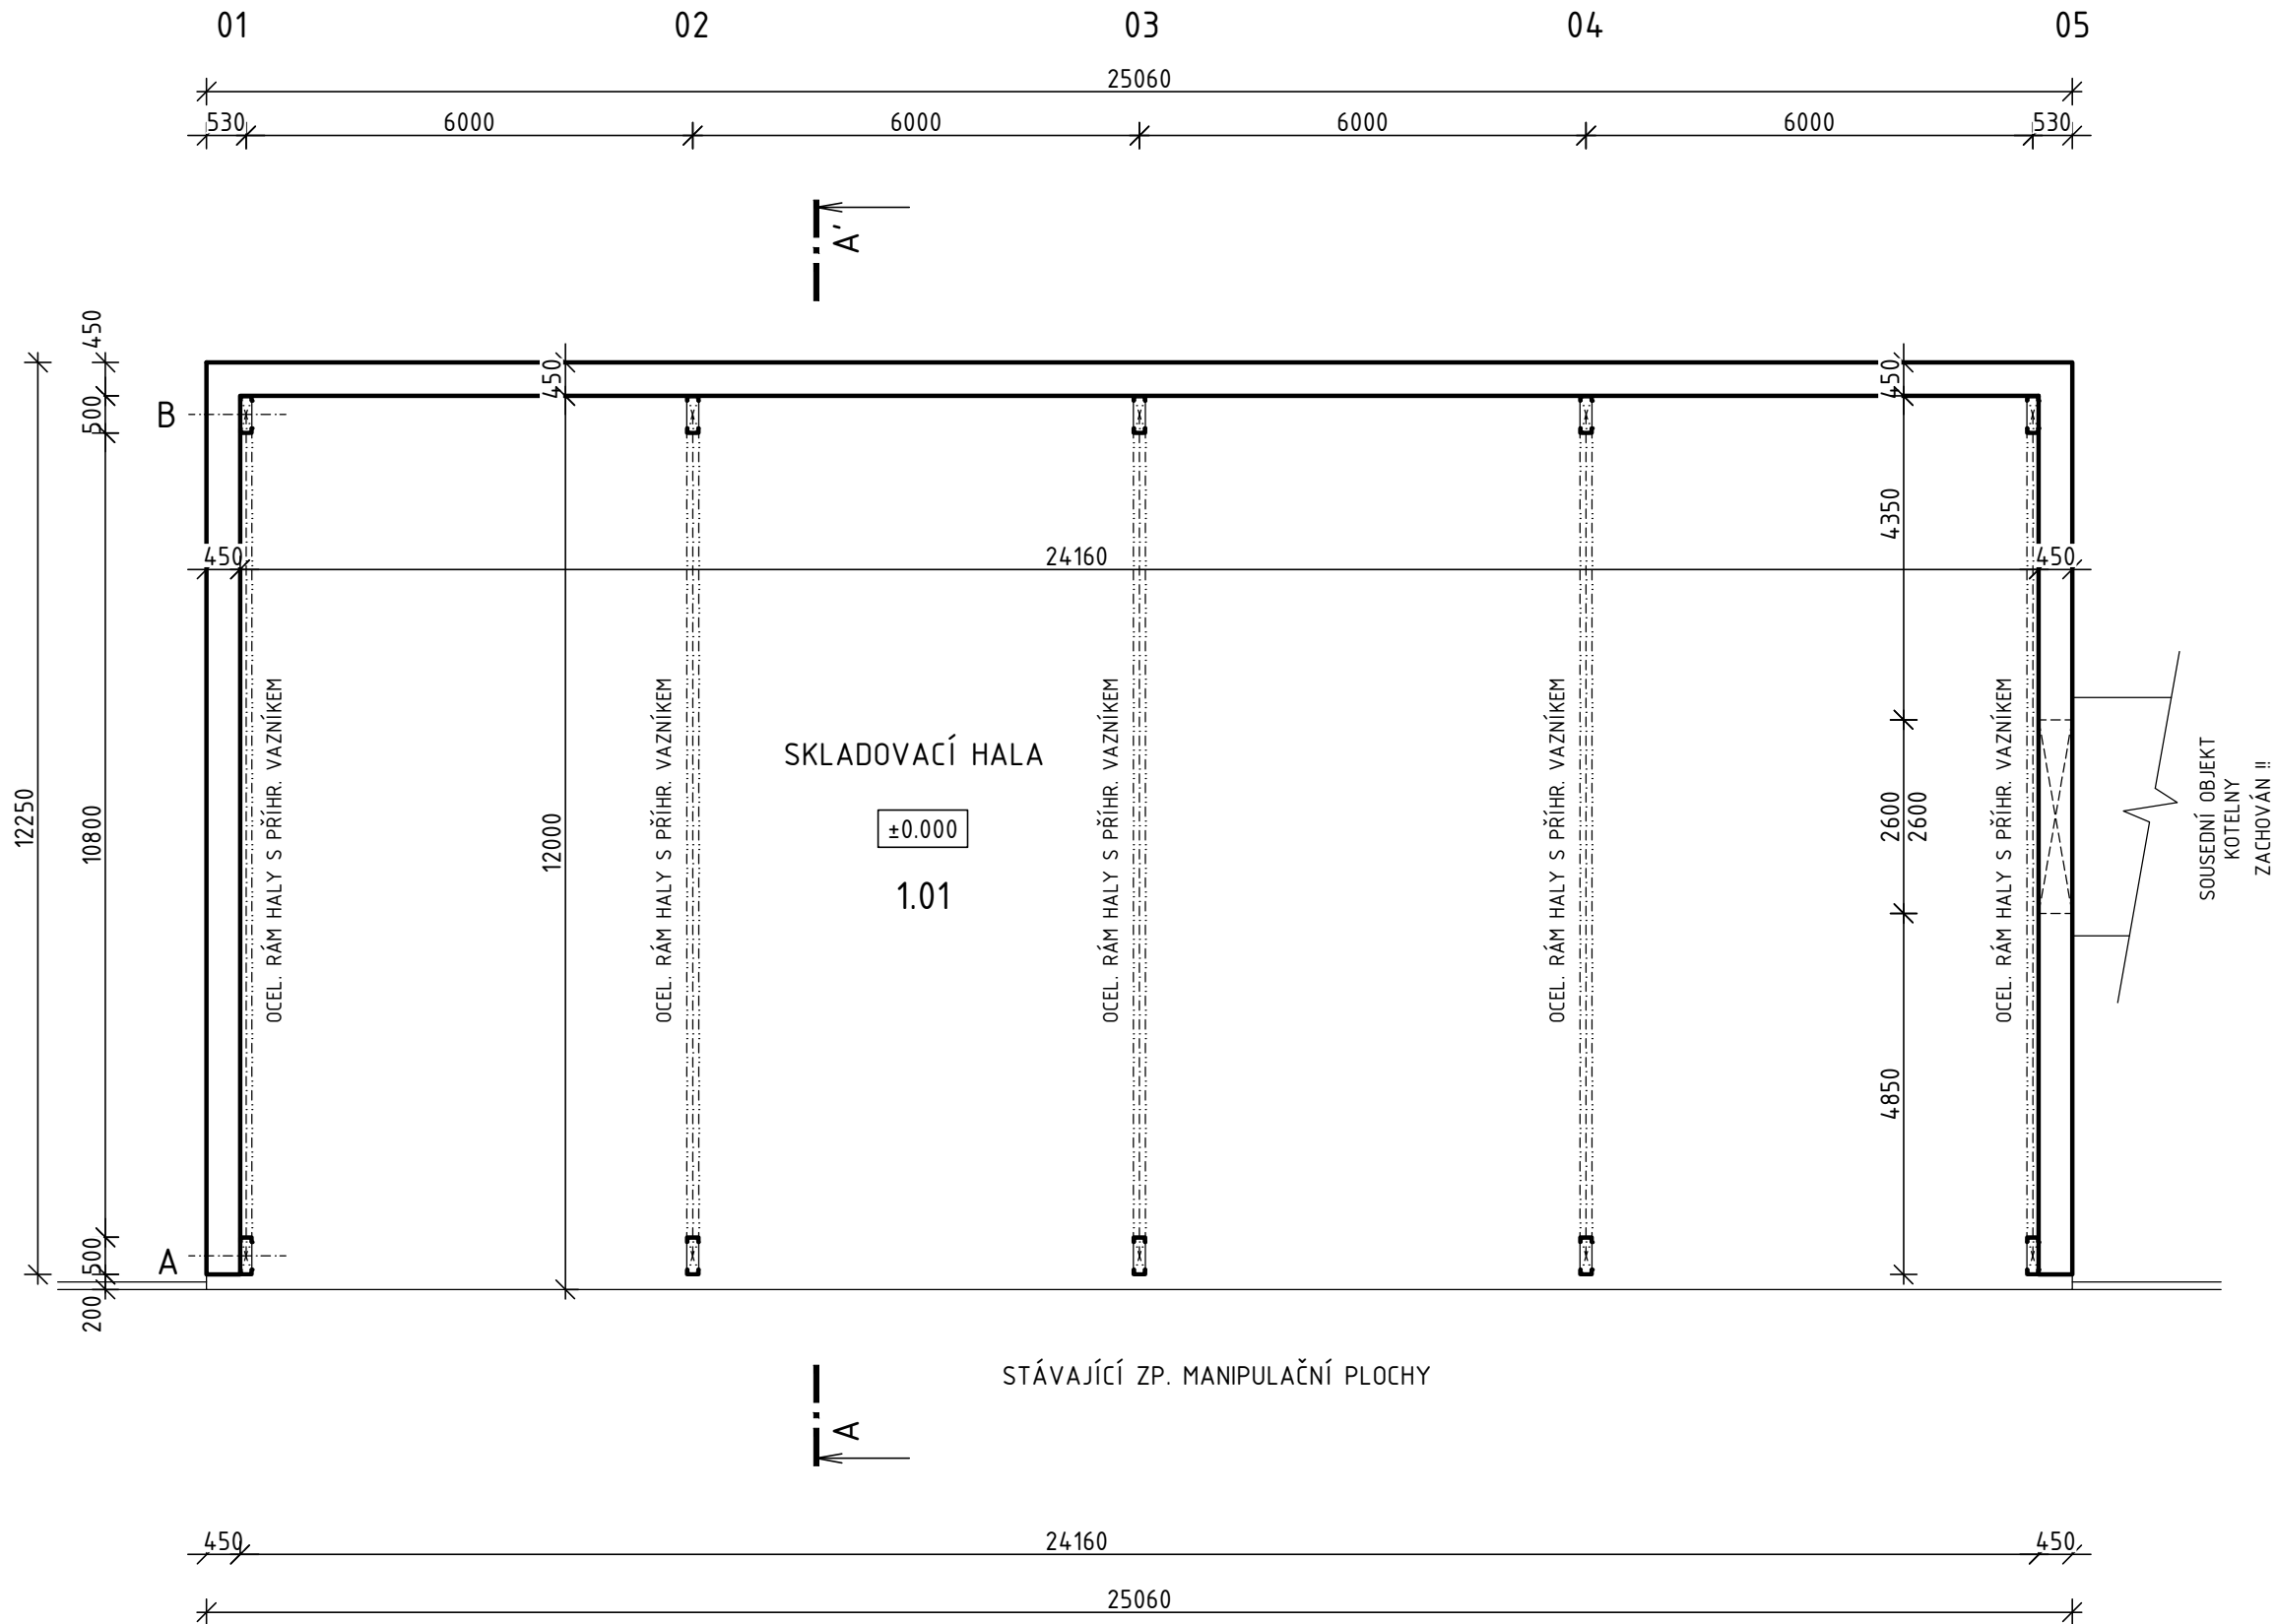

LEGENDA MÍSTNOSTÍ


OZNAČENÍ	NÁZEV	PLOCHA	PODLAHA	POVRCH STĚN
1.01	SKLADOVACÍ HALA	285,00	BET. MAZANINA	VCM OMÍTKA OBV. ZDIVA

LEGENDA ZDIVA

OBVODOVÉ CIHELNÉ ZDIVO tl. 450 mm

POZNÁMKA:

PŘED ZAHÁJENÍM ZEMNÍCH PRACÍ POŽÁDAT SPRÁVCE INŽENÝRSKÝCH SÍTÍ O JEJICH PŘESNÉ VYTÝČENÍ A DOZOR NAD NIMI!

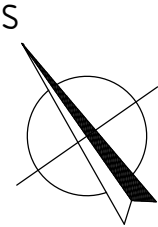

Změna	Datum	Podpis	Index	Schválil

farmtec ® <i>www.farmtec.cz</i>				číslo výtisku			
hlavní projektant		projektant		vypracoval		schválil	
Ing. J. Havran		O. Kopecký, DiS.		Bc. Z. Krumpl		Ing. J. Věneček	
						14.03.2025	
kraj		Vysočina		okres		Žďár nad Sázavou	
obec		Horní Radslavice					
stavebník		AGRO – Měřín, a.s.					
akce		HORNÍ RADSLAVICE Farma pro chov prasat					
SO, PS		SO 15 Bourací práce SO 15e Skladovací hala					
obsah		Skladovací hala – Půdorys				č. výkresu	
						D.1.1.2.1.06	
Tento výkres je duševním vlastnictvím FARMTEC a.s. a bez jeho souhlasu nesmí být kopírován nebo zpřístupněn třetí osobě!							