


PŮDORYS

1:100

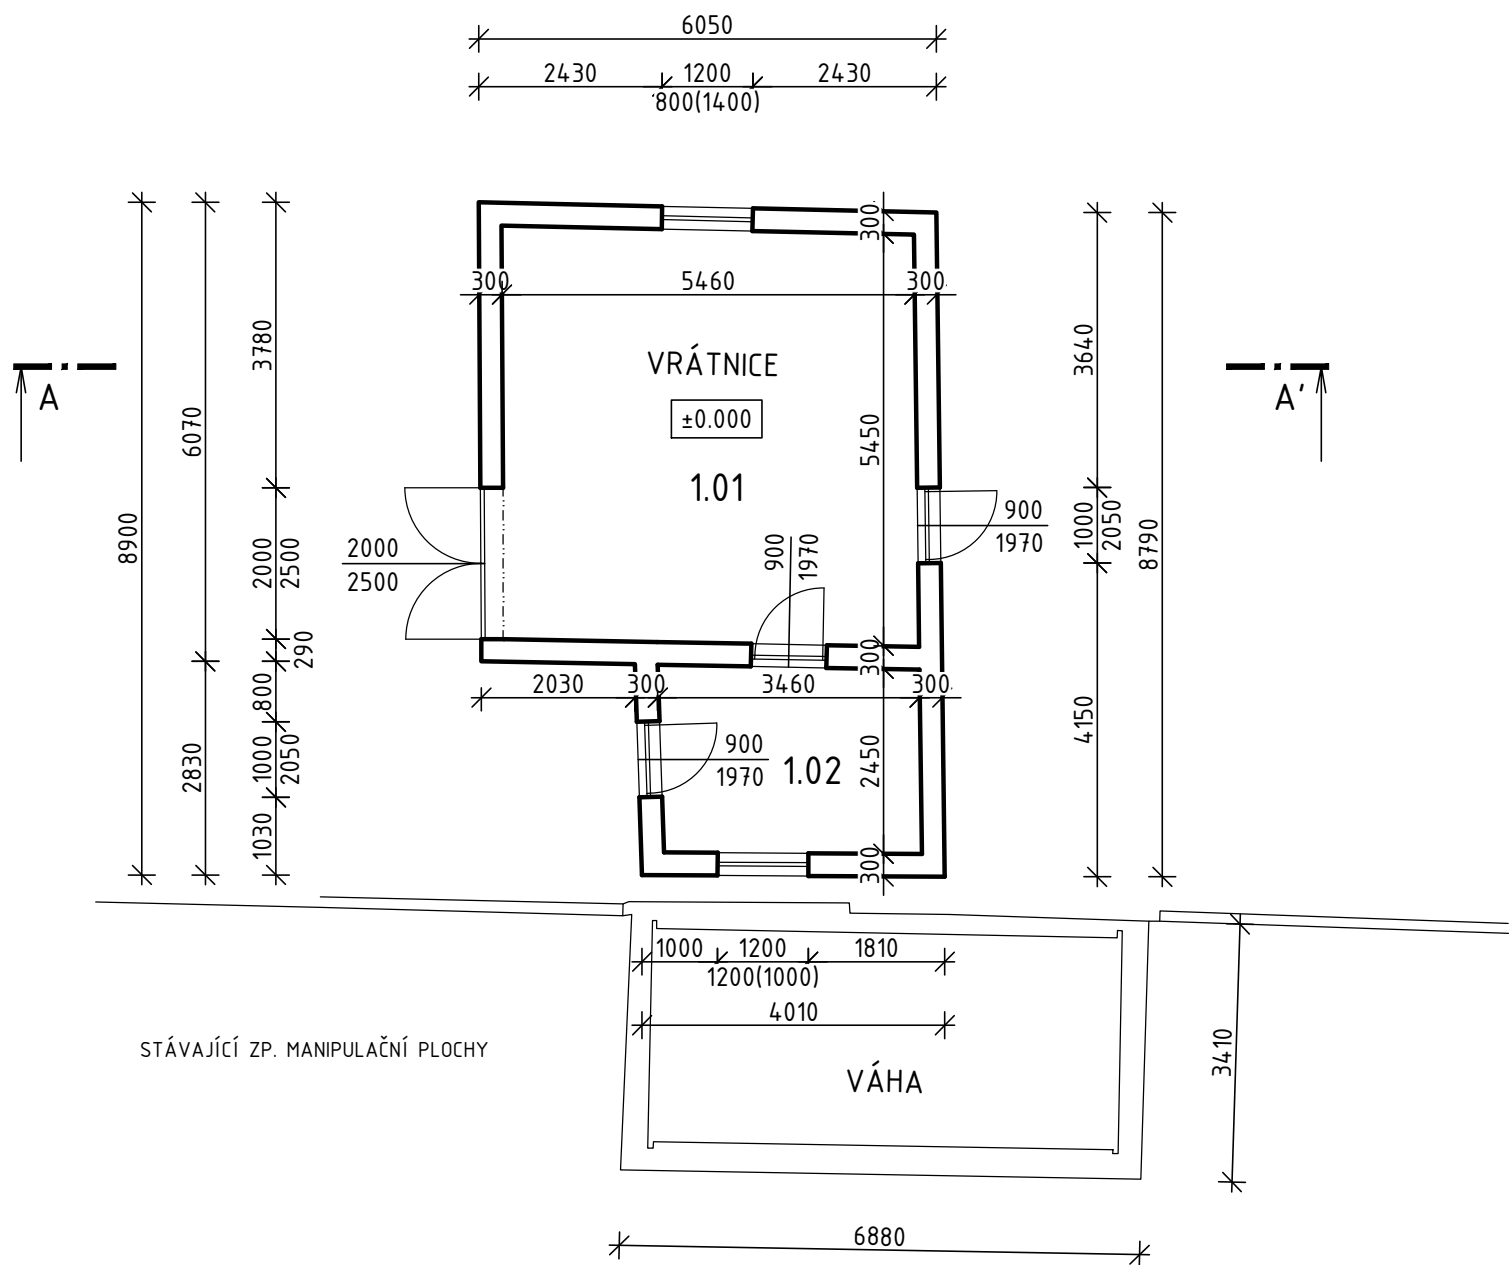

LEGENDA MÍSTNOSTÍ


OZNAČENÍ	NÁZEV	PLOCHA	PODLAHA	POVRCH STĚN
1.01	VRÁTNICE	29,90	BET. MAZANINA	VCM OMÍTKA OBV. ZDIVA
1.02	ZÁZEMÍ VÁHY	8,45	BET. MAZANINA	VCM OMÍTKA OBV. ZDIVA

LEGENDA ZDIVA

OBVODOVÉ CIHELNÉ ZDIVO tl. 300 mm

POZNÁMKA:

PŘED ZAHÁJENÍM ZEMNÍCH PRACÍ POŽÁDAT SPRÁVCE INŽENÝRSKÝCH SÍTÍ O JEJICH PŘESNÉ VYTÝČENÍ A DOZOR NAD NIMI!

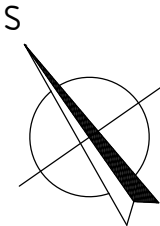

Změna	Datum	Podpis	Index	Schválil

 www.farmtec.cz				číslo výtisku	
hlavní projektant	projektant	vypracoval	schválil	FARMTEC a.s. oblastní ředitelství Litomyšl Zámecká 218 570 01 Litomyšl tel.: 381 491 311, fax: 381 491 312 e-mail: litomysl@farmtec.cz	
Ing. J. Havran	O. Kopecký, DiS.	Bc. Z. Kruppl	Ing. J. Věneček		
			14.03.2025		
kraj	Vysočina	okres	Žďár nad Sázavou		
obec	Horní Radslavice				
stavebník	AGRO – Měřín, a.s.				
akce	HORNÍ RADSLAVICE			stupeň	DPoS
	Farma pro chov prasat			datum	03/2025
				formát	3xA4
SO, PS	SO 15 Bourací práce			zak. číslo	1220015060
	SO 15f Váha a vrátnice			měřítko	1:100
obsah	Váha a vrátnice – Půdorys			č. výkresu	D.1.1.2.1.07
Tento výkres je duševním vlastnictvím FARMTEC a.s. a bez jeho souhlasu nesmí být kopírován nebo zpřístupněn třetí osobě!					