


ŘEZ - STÁVAJÍCÍ STAV

1:50

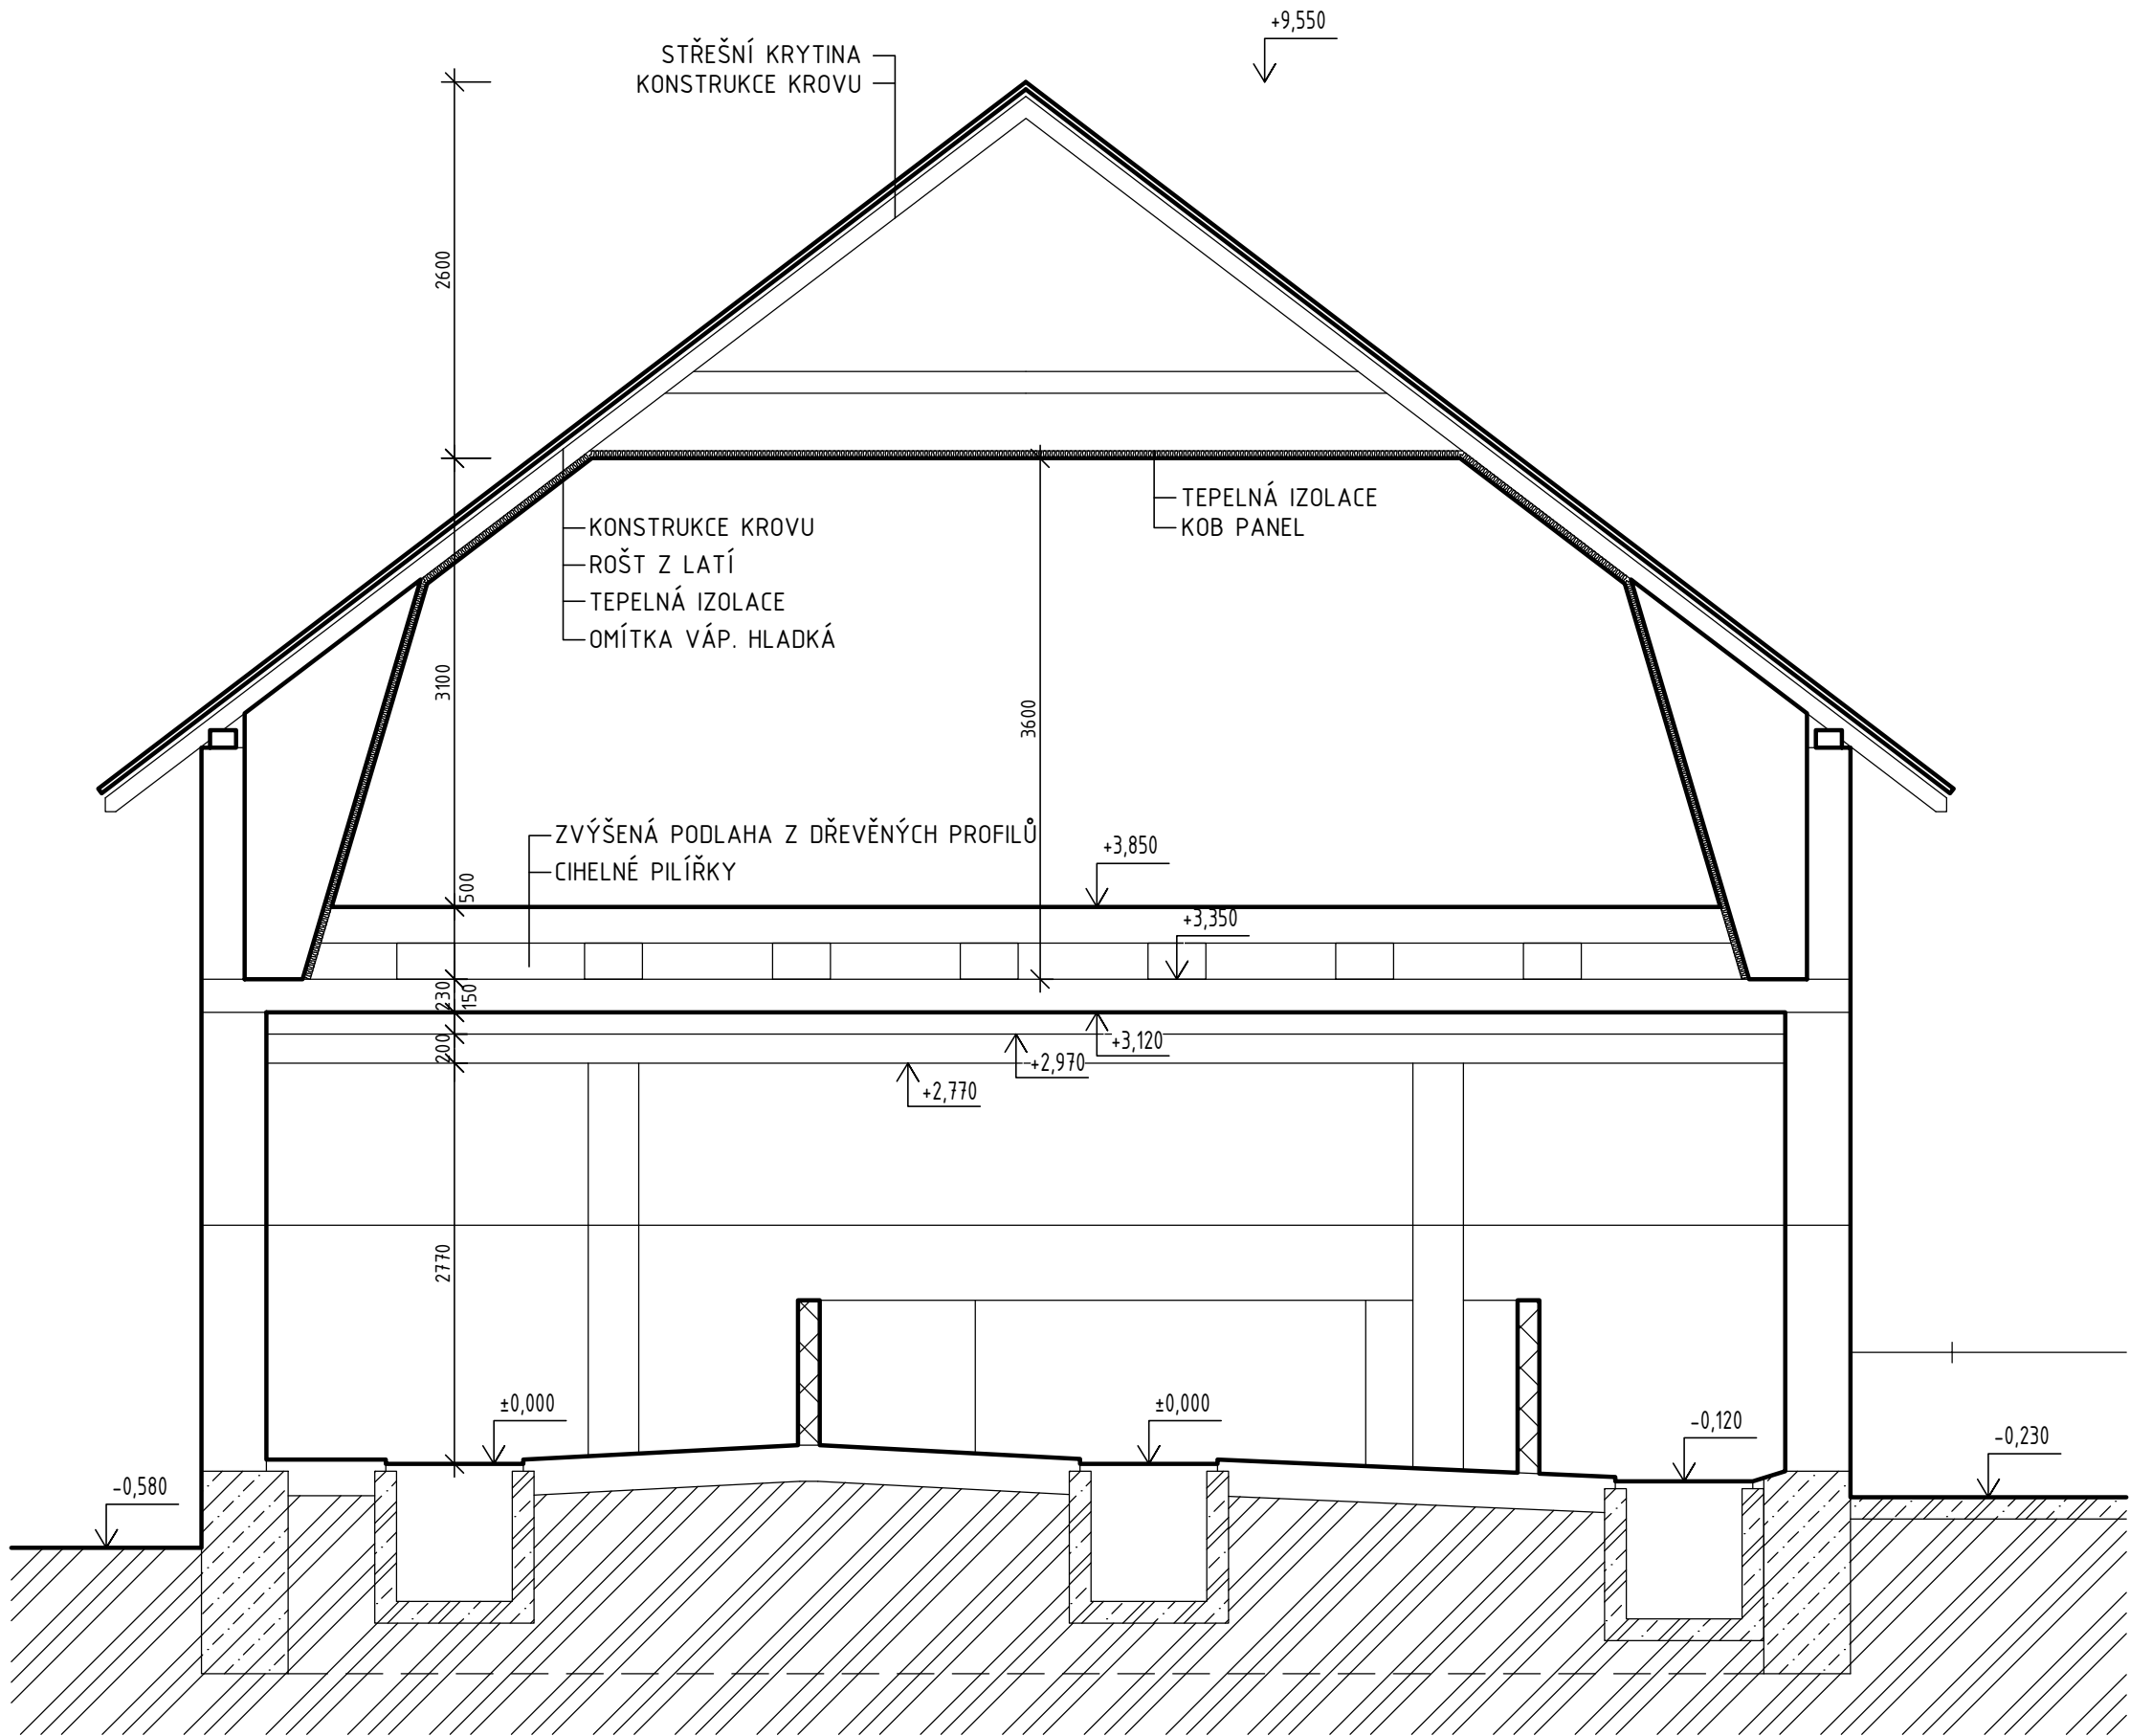

LEGENDA MATERIÁLŮ

- ZDIVO CIHELNÉ, TL. 450 mm
- ZDIVO CIHELNÉ, TL. 300 mm
- ZDIVO CIHELNÉ, TL. 150 mm
- ZDIVO CIHELNÉ, TL. 100 mm
- ŽELEZOBETON
- PROSTÝ BETON
- PŮVODNÍ ZEMINA
- ROZEBÍRATELNÁ OCELOVÁ KONSTRUKCE KOTČŮ

Změna		Datum		Podpis		Index		Schválil	

 farmtec www.farmtec.cz				číslo výtisku			
hlavní projektant	projektant	vypracoval	schválil	FARMTEC a.s. oblastní ředitelství Litomyšl Zámecká 218 570 01 Litomyšl tel.: 381 491 311, fax: 381 491 312 e-mail: litomysl@farmtec.cz			
Ing. J. Havran	O. Kopecký, DiS.	Bc. Z. Kruppl	Ing. J. Věneček				
			14.03.2025				
kraj	Vysočina		okres	Žďár nad Sázavou			
obec	Horní Radslavice						
stavebník	AGRO – Měřín, a.s.						
akce	HORNÍ RADSLAVICE			stupeň	DPoS		
	Farma pro chov prasat			datum	03/2025		
				formát	3xA4		
SO, PS	SO 15 Bourací práce			zak. číslo	1220015060		
	SO 15a Jalovárna			měřítko	1:50		
obsah	Jalovárna – Řez			č. výkresu	D.1.1.2.2.01		
Tento výkres je duševním vlastnictvím FARMTEC a.s. a bez jeho souhlasu nesmí být kopírován nebo zpřístupněn třetí osobě!							