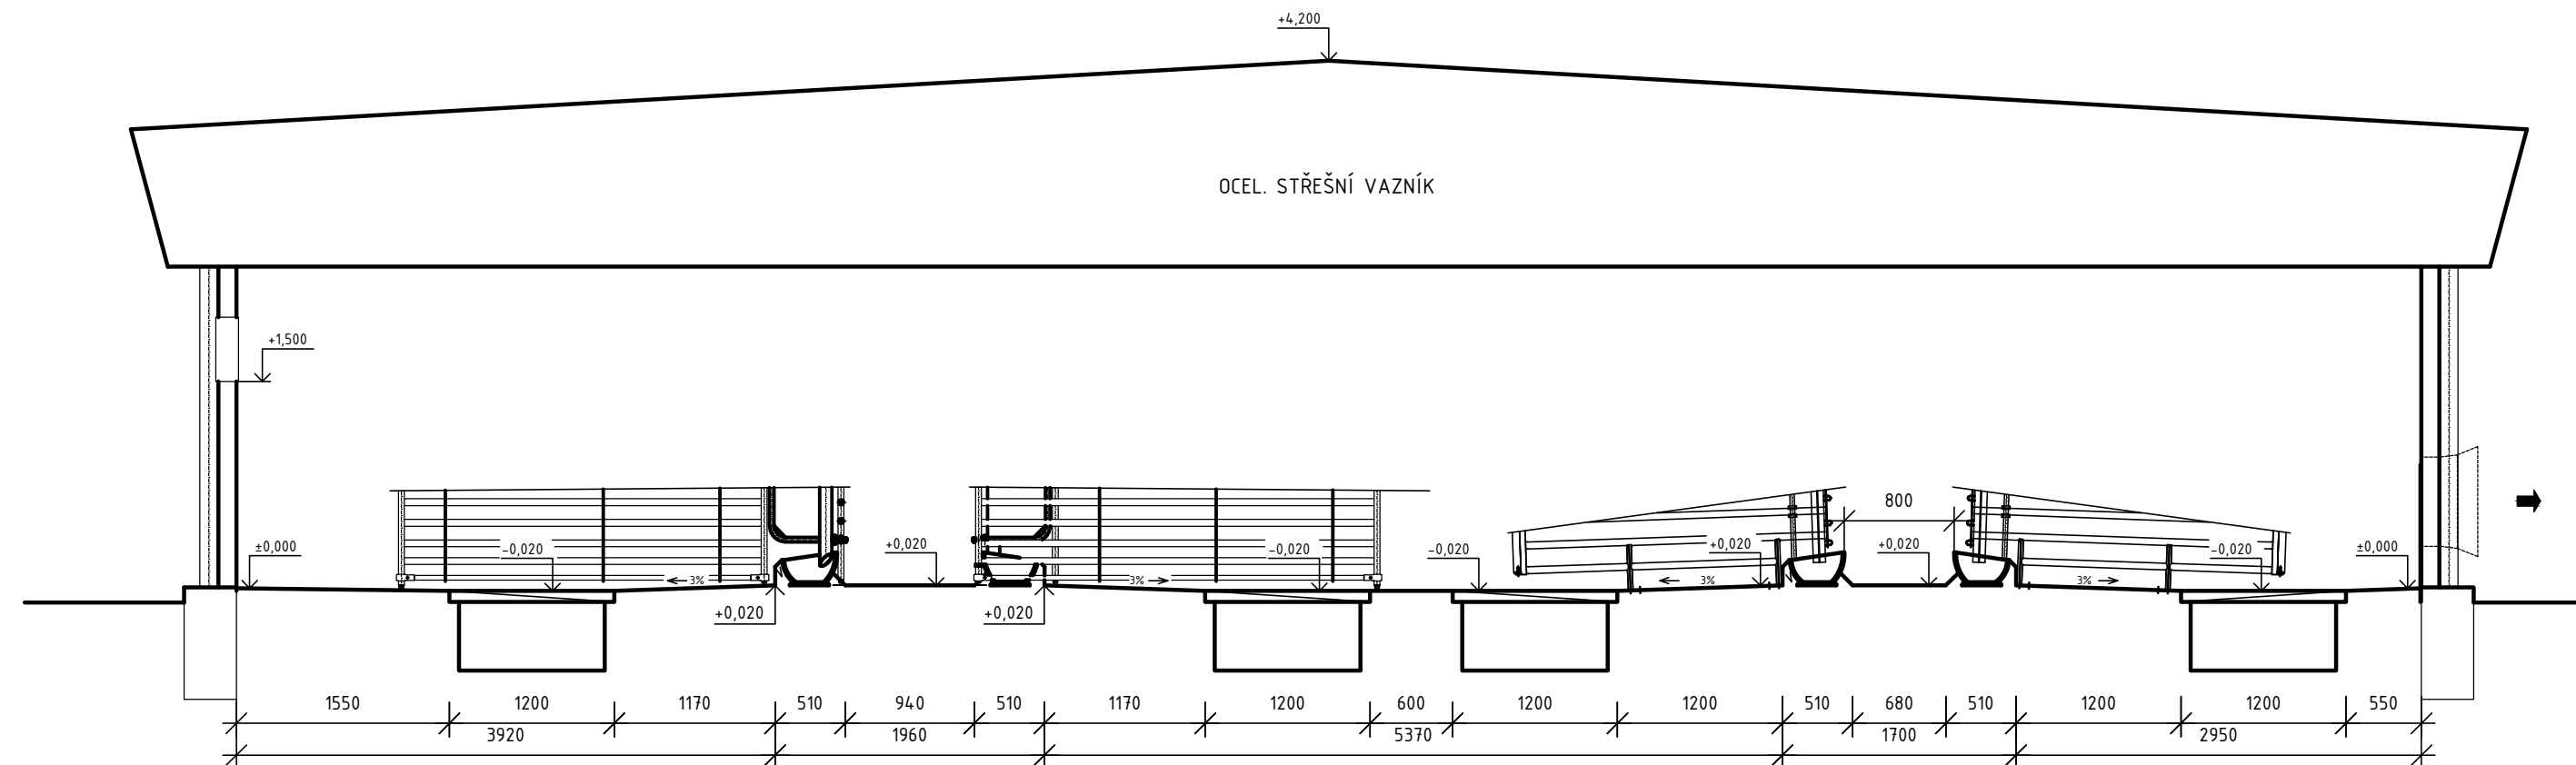


ŘEZ A-A'
1:50


$$\pm 0,000 = 99,750$$

Známa				
Datum				
Podpis				
Index				
Schvált				

 				číslo výtisku	
hlavní projektant		projektant		schválil	
Ing. J. Havran		O. Kopecký, DiS.		Ing. J. Věneček	
				14.03.2025	
kraj	Vysočina		okres	Žďár nad Sázavou	
obec	Horní Radslavice				
stavebník	AGRO – Měřín, a.s.				
akce	HORNÍ RADSLAVICE Farma pro chov prasat				
S0, PS	S0 15 Bourací práce S0 15b Porodna				
	obsah				
Porodna – Řez A-A'					č. výkresu D.1.1.2.2.02