


ŘEZ A-A'

1:50

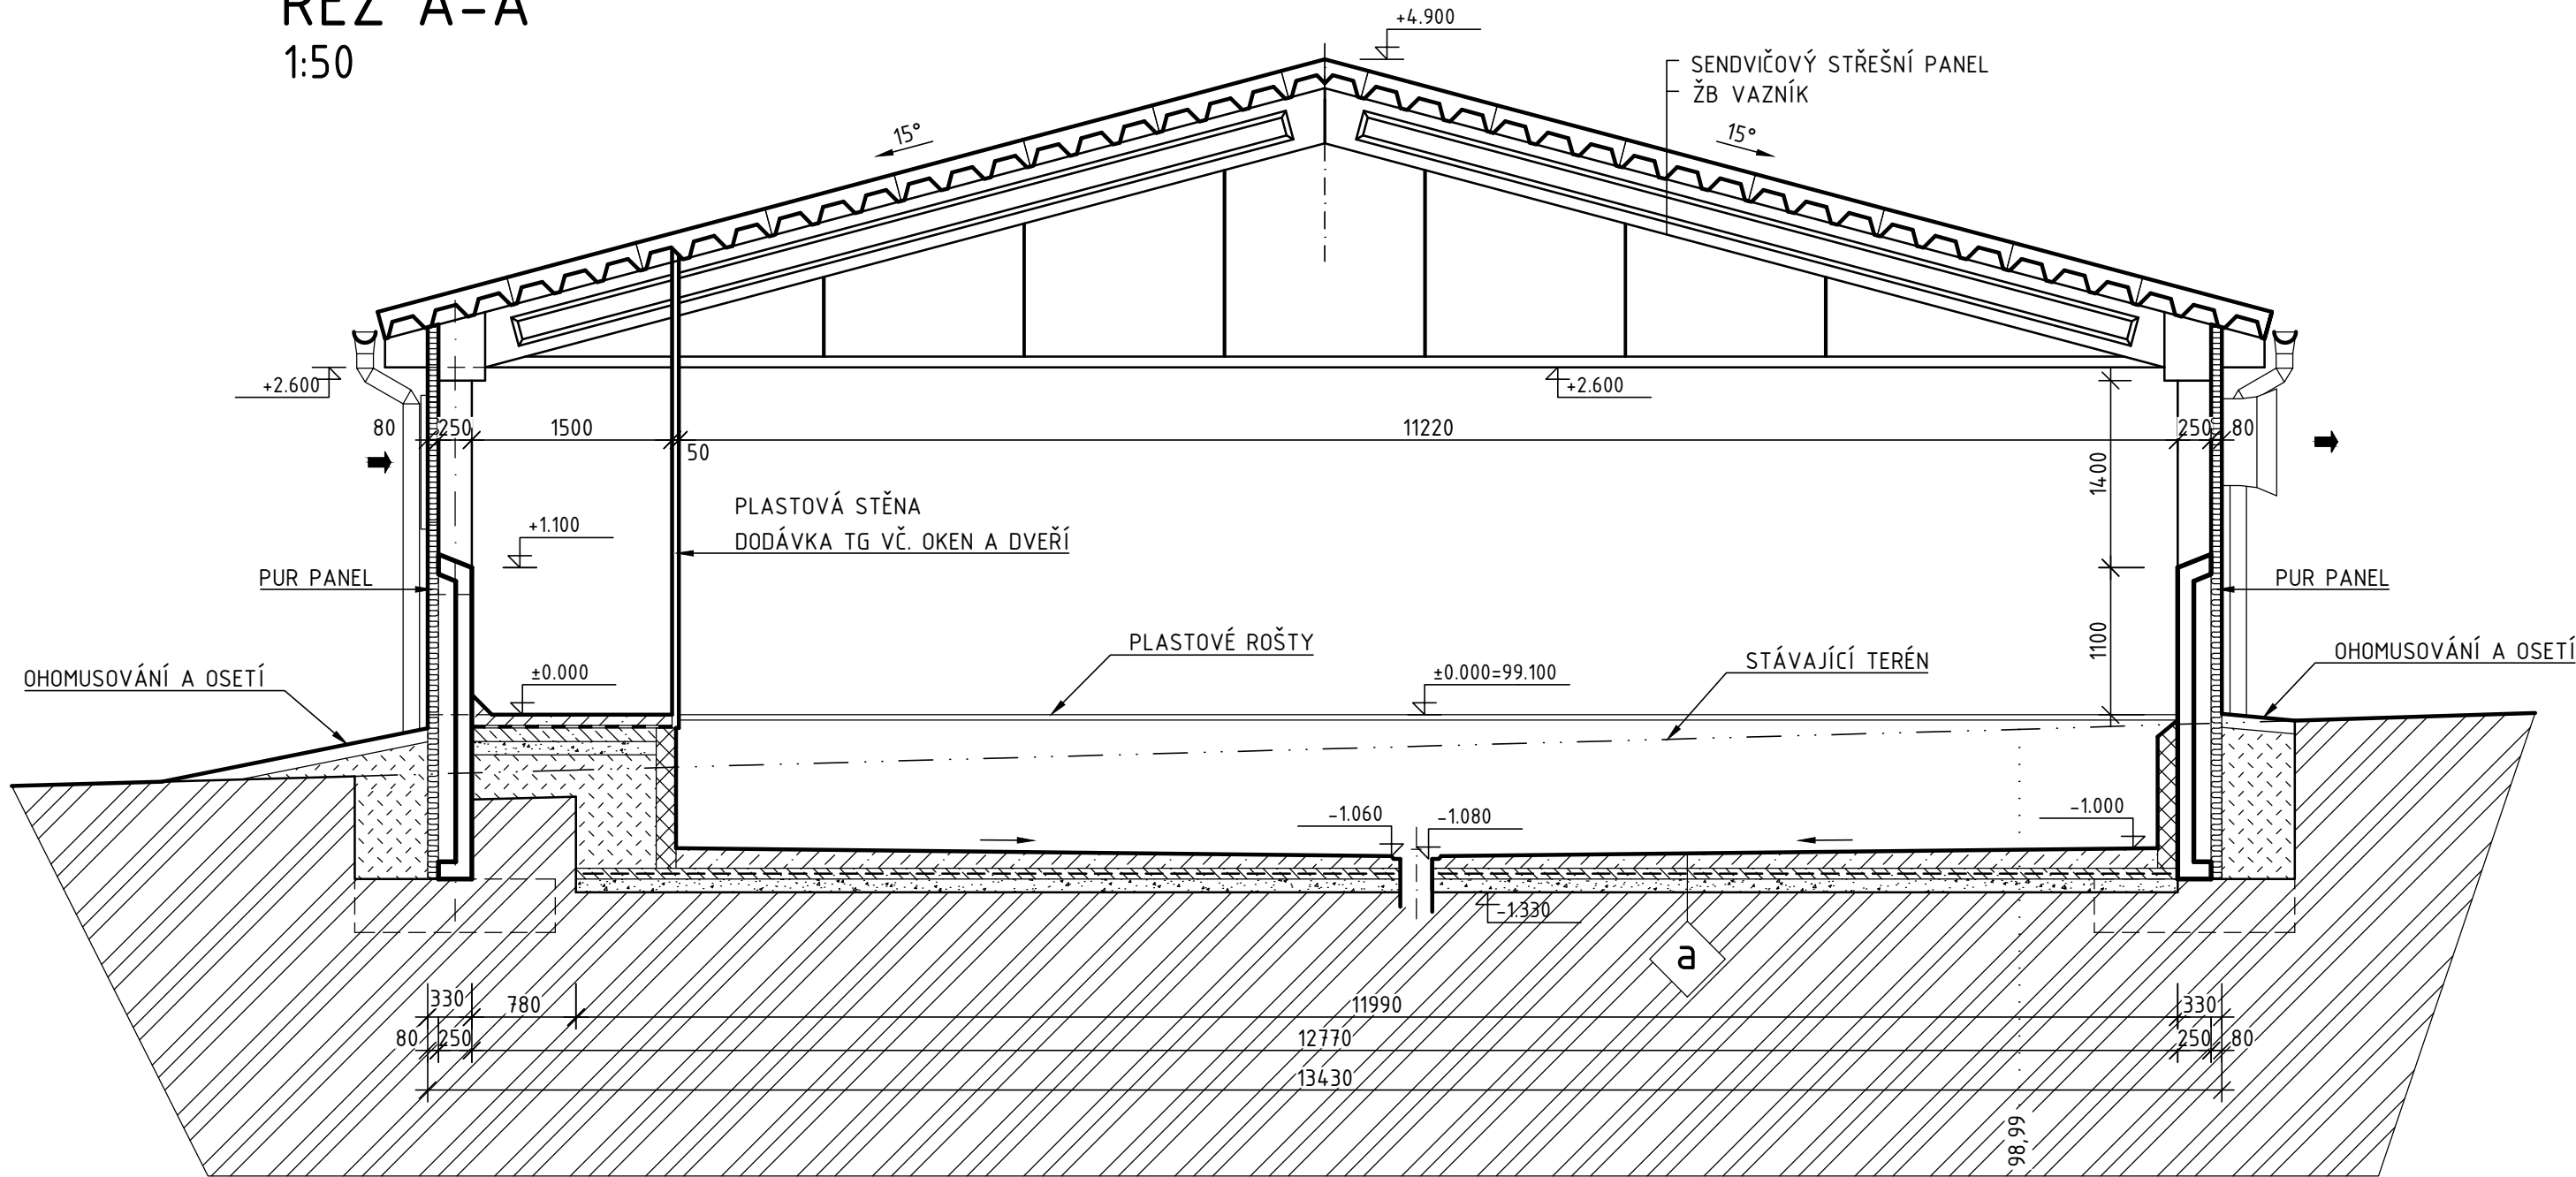

SKLADBA PODLAHY

- IZOLAČNÍ NÁTĚR 3xBOTAZIT B95L + 1xBE901
- BETONOVÁ MAZANINA C20/25
- PODKLADNÍ BETON C12/15 VYZTUŽENÝ
- SVAROVANOU SÍTÍ "R" 4x150/4x150
- ŠTĚRKOPÍSEK HUTNĚNÝ NA Id=0,67
- ROSTLÝ TERÉN

LEGENDA ZDIVA

- ŽB
- BETON C20/25
- PUR PANEL

±0,000 = 99,100

Změna	Datum	Podpis	Index	Schválil

 <i>www.farmtec.cz</i>				číslo výtisku	
hlavní projektant	projektant	vypracoval	schválil		FARMTEC a.s. oblastní ředitelství Litomyšl Zámecká 218 570 01 Litomyšl tel.: 381 491 311, fax: 381 491 312 e-mail: litomysl@farmtec.cz
Ing. J. Havran	O. Kopecký, DiS.	Bc. Z. Kruppl	Ing. J. Věneček		
				14.03.2025	
kraj	Vysočina	okres Žďár nad Sázavou			
obec	Horní Radslavice				
stavebník	AGRO – Měřín, a.s.				
akce	HORNÍ RADSLAVICE Farma pro chov prasat				stupeňDPoS datum03/2025 formát3xA4 zak. číslo1220015060 měřítko1:50
SO, PS	SO 15 Bourací práce SO 15c Odchovna selat				
obsah	Odchovna selat – Řez A-A´				č. výkresu D.1.1.2.2.03
Tento výkres je duševním vlastnictvím FARMTEC a.s. a bez jeho souhlasu nesmí být kopírován nebo zpřístupněn třetí osobě!					