



ŘEZ A-A'


1:50

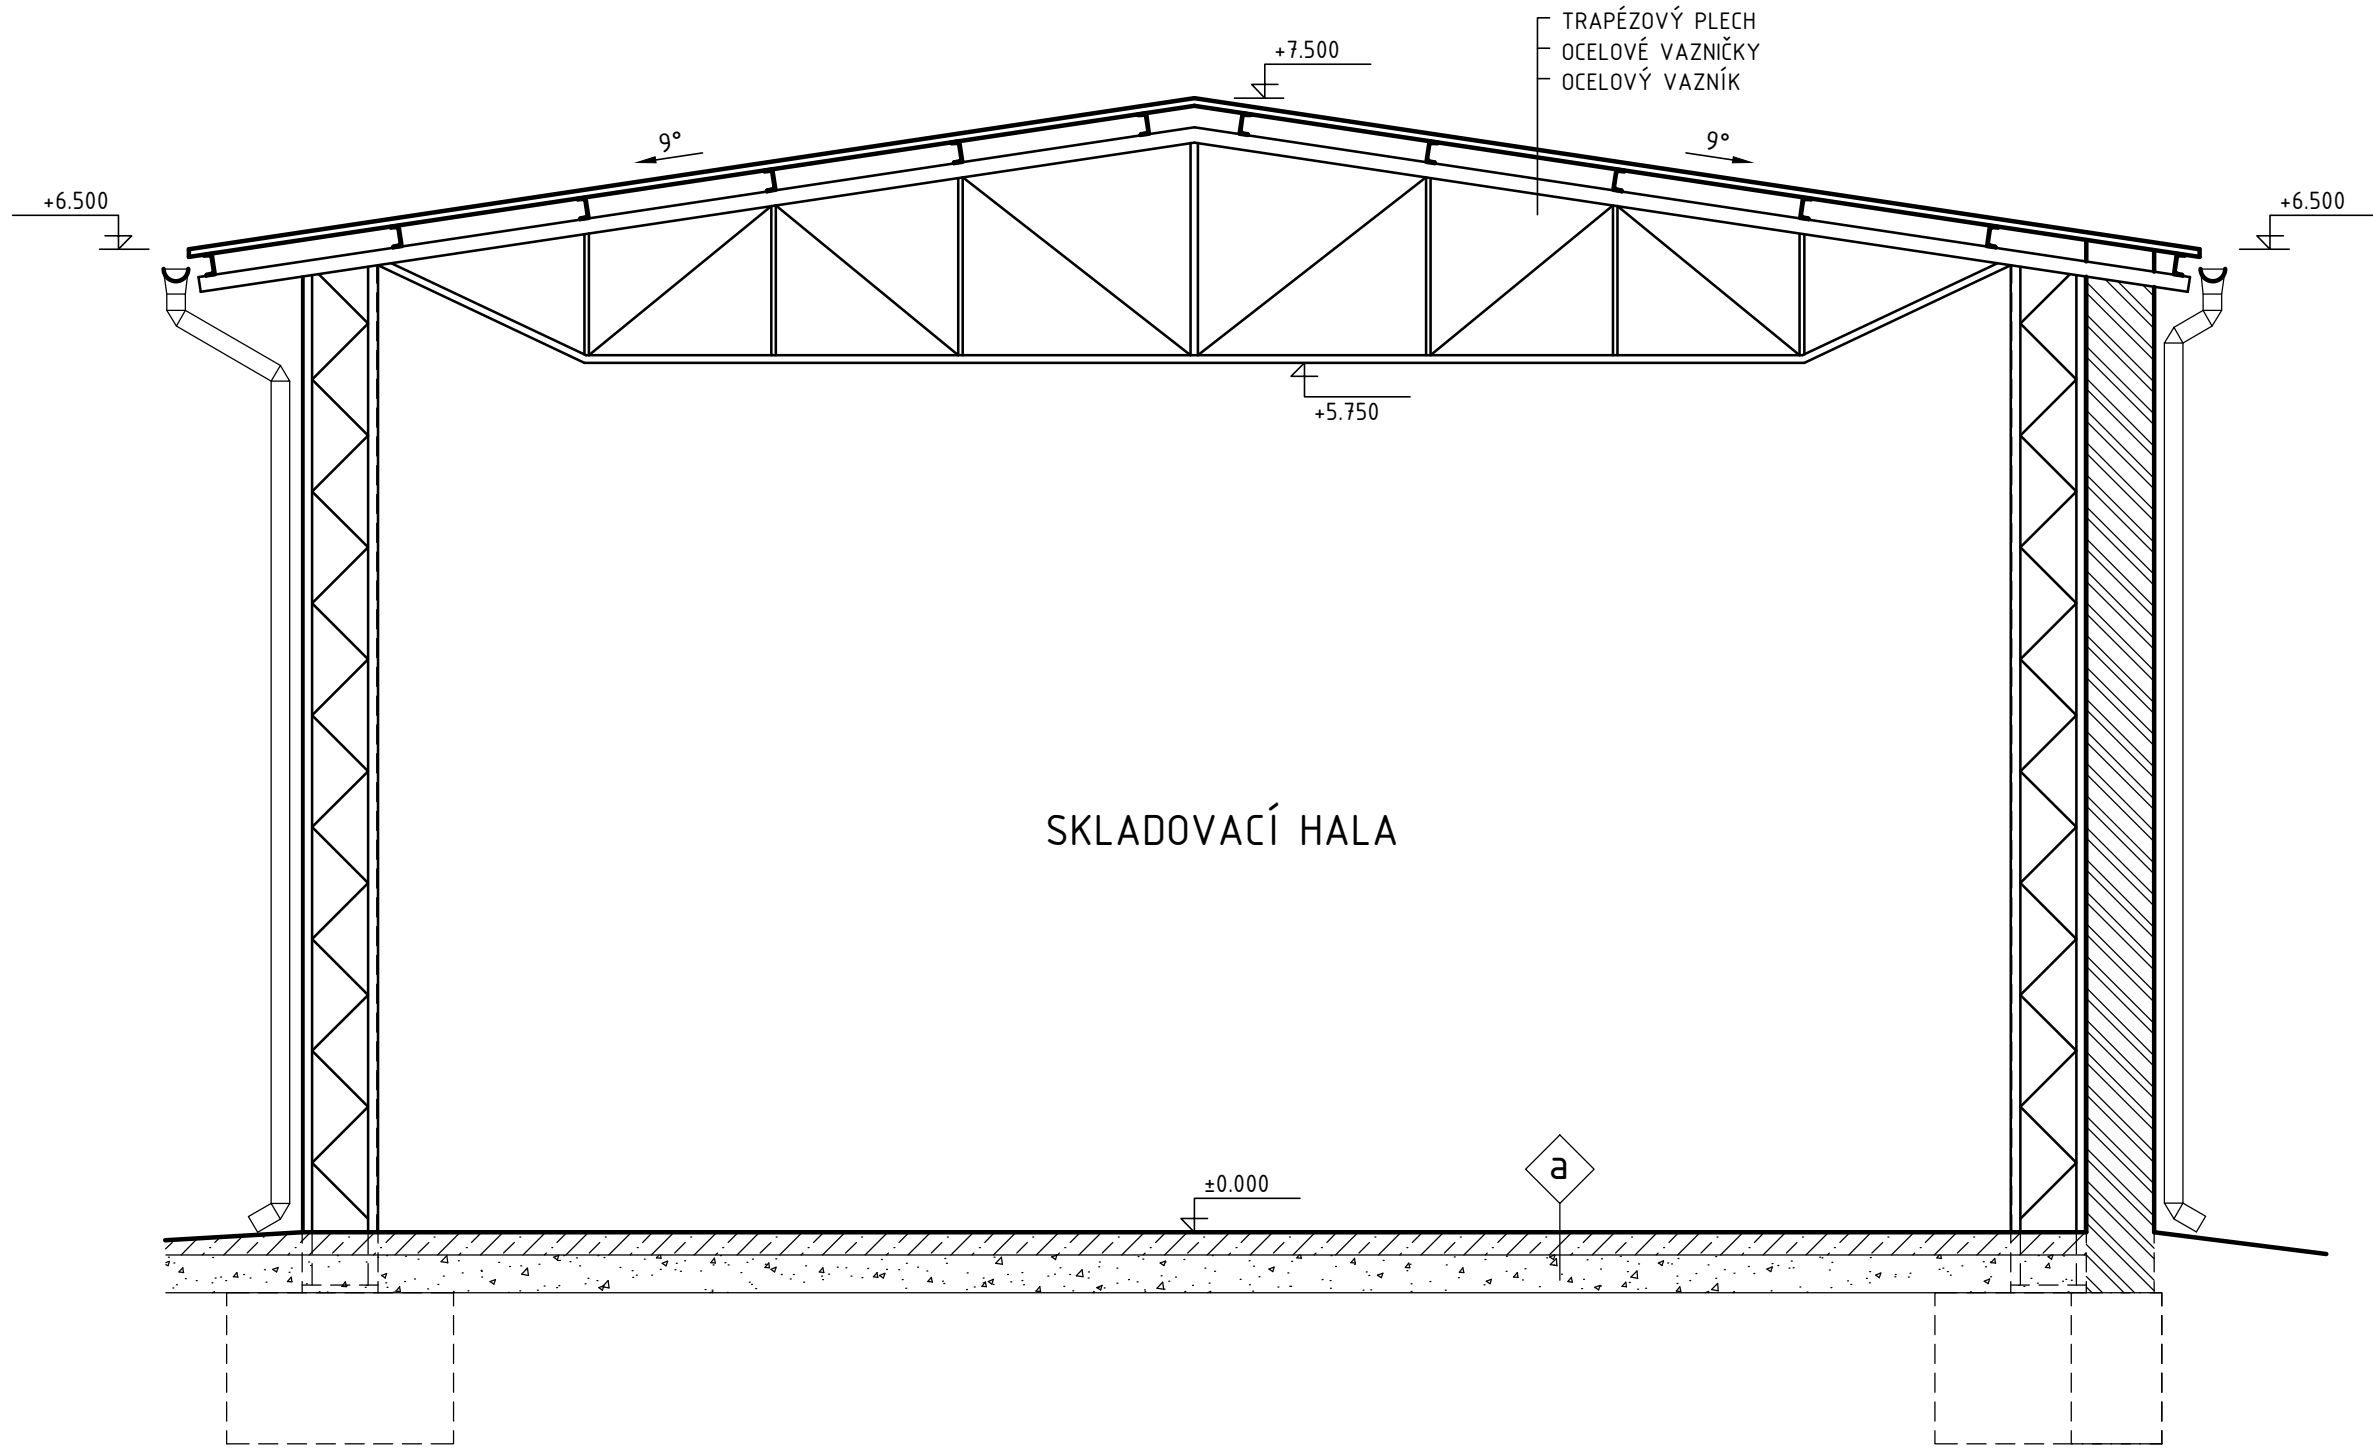

SKLADBA PODLAHY

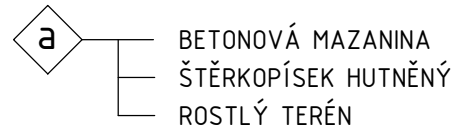

LEGENDA ZDIVA

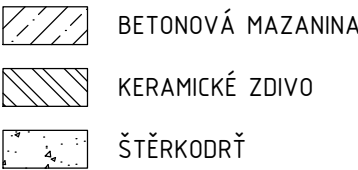

Změna	Datum	Podpis	Index	Schválil

hlavní projektant	projektant	vypracoval	schválil
Ing. J. Havran	O. Kopecký, DiS.	Bc. Z. Kruppl	Ing. J. Věneček
		14.03.2025	

kraj	Vysočina	okres	Žďár nad Sázavou
obec	Horní Radslavice		
stavebník	AGRO – Měřín, a.s.		

číslo výtisku

FARMTEC a.s.
oblastní ředitelství Litomyšl
Zámecká 218
570 01 Litomyšl
tel.: 381 491 311, fax: 381 491 312
e-mail: litomysl@farmtec.cz

akce	HORNÍ RADSLAVICE Farma pro chov prasat	stupeň	DPoS
		datum	03/2025
		formát	3xA4
SO, PS	SO 15 Bourací práce SO 15e Skladovací hala	zak. číslo	1220015060
		měřítko	1:50
obsah	Skladovací hala – Řez A-A'	č. výkresu	D.1.1.2.2.04

Tento výkres je duševním vlastnictvím FARMTEC a.s. a bez jeho souhlasu nesmí být kopírován nebo zpřístupněn třetí osobě!