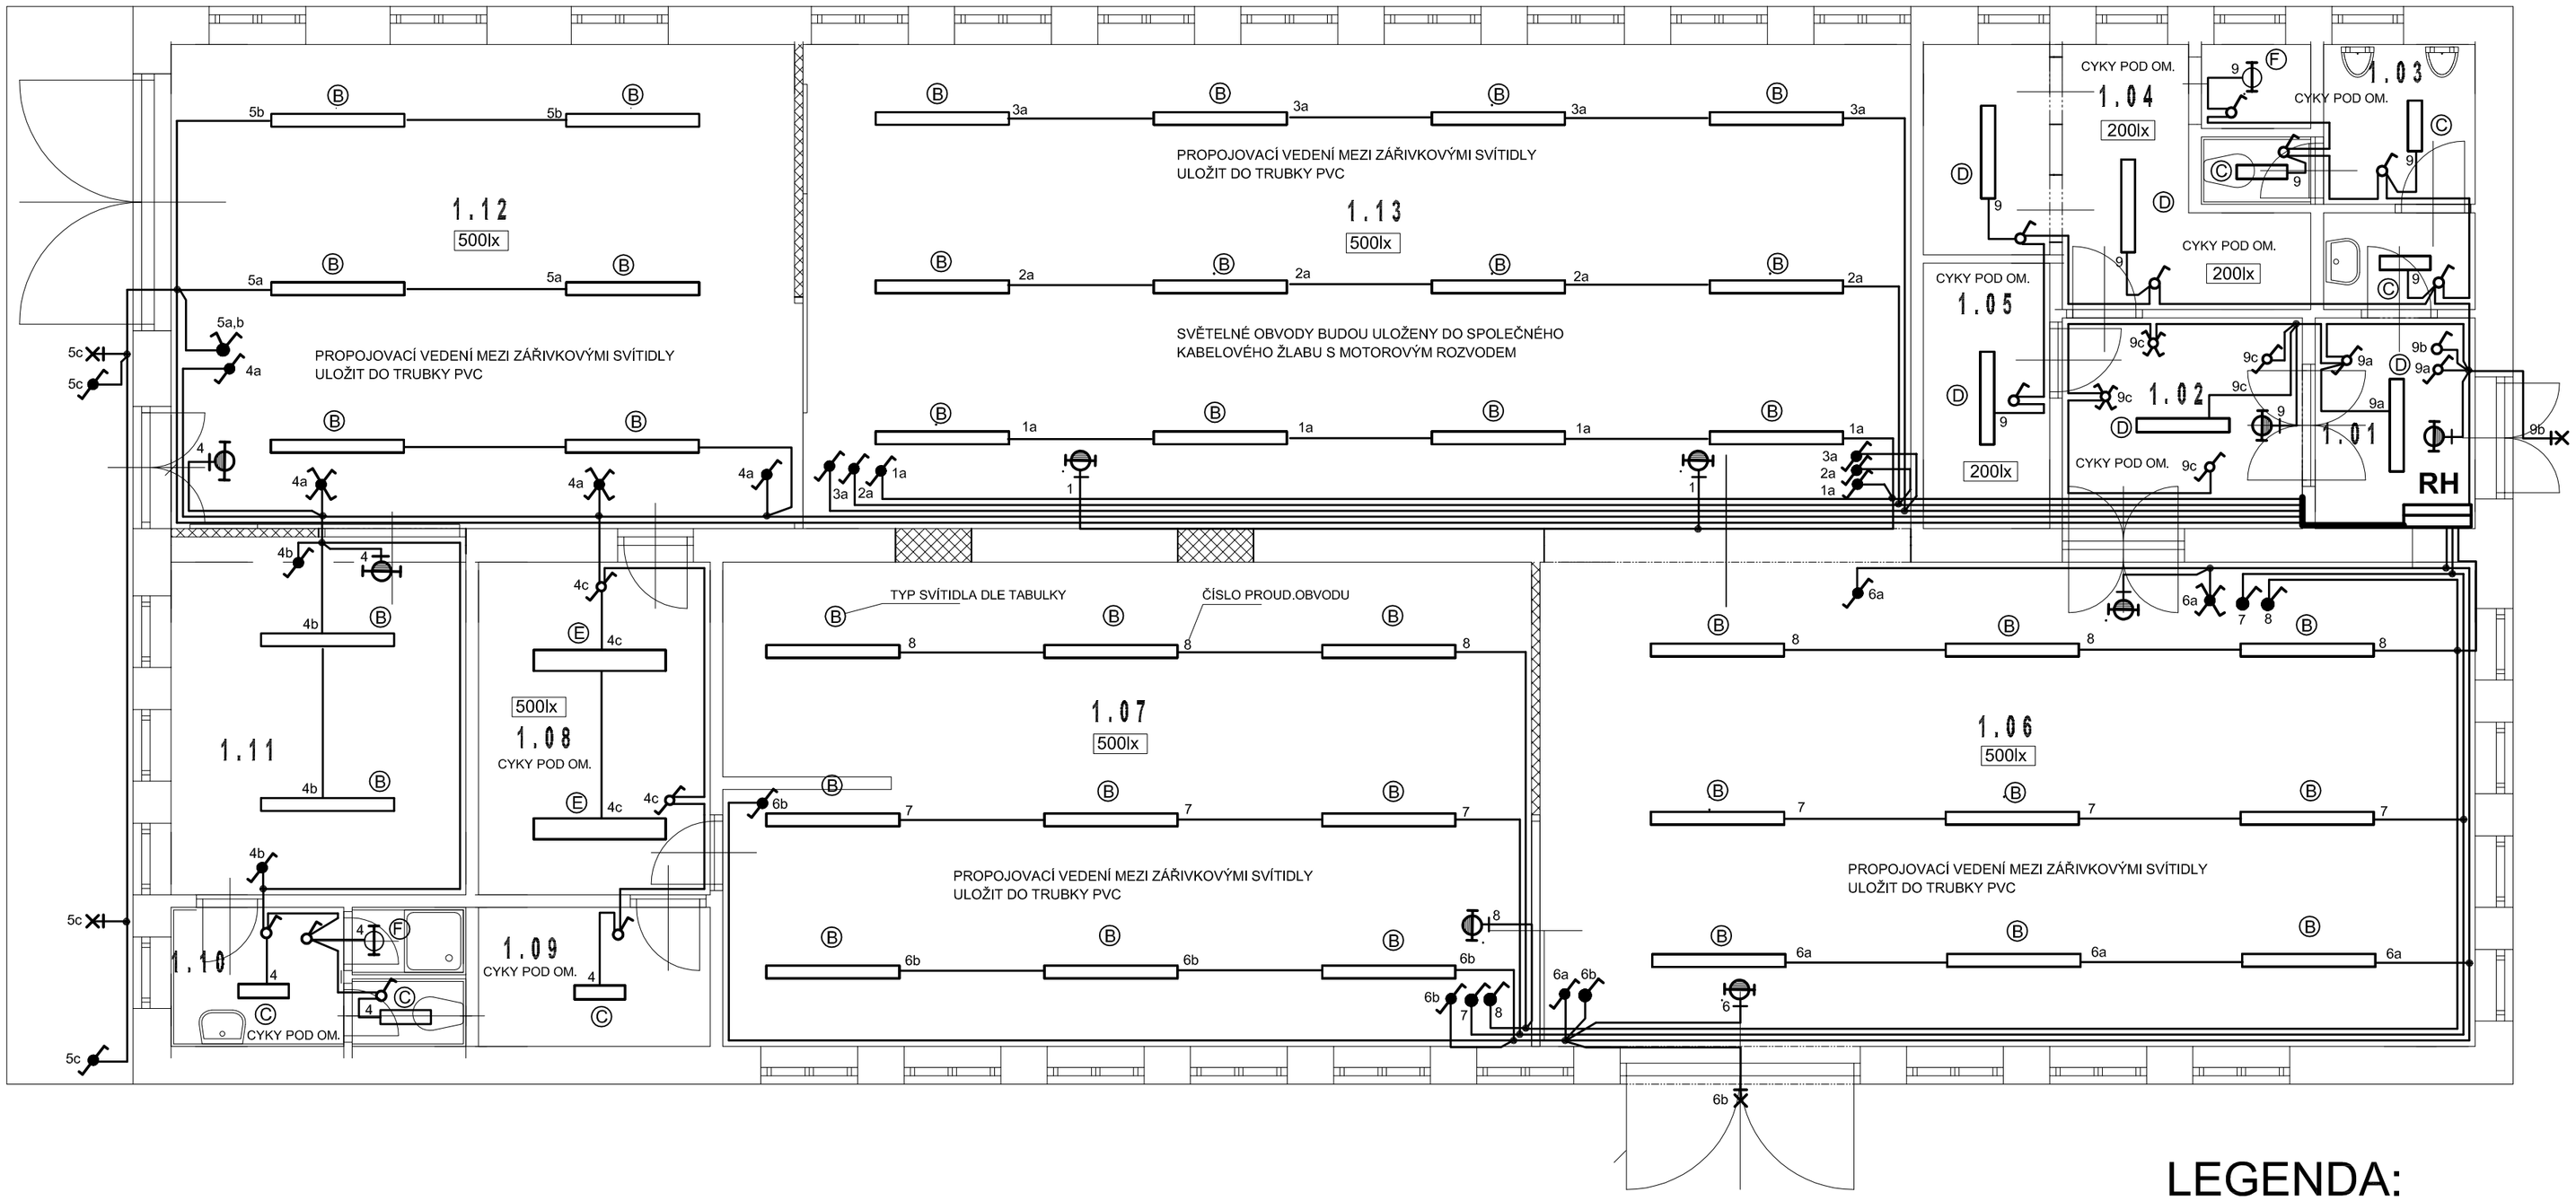

LEGENDA:

SVĚTELNÝ OBVOD - CYKY 3Cx1,5, CYKY 5Cx1,5
SVODY K VYPÍNAČŮM - CYKY 2Ax1,5
SVODY K PŘEPÍNAČŮM - CYKY 3Ax1,5, CYKY4Ax1,5

EL.PŘÍSTROJE V PROVEDENÍ "TANGO" krytí IP 44

EL.PŘÍSTROJE V PROVEDENÍ "TANGO" krytí IP 20

ZÁŘIVKOVÉ SVÍTIDLO STROPNÍ - TYP SVÍTIDLA
VIZ. TABULKA SVÍTIDEL

NOUZOVÉ SVÍTIDLO S VLASTNÍM ZDROJEM
TYP BASET - 1- 111 - PC, IP65

ELEKTRICKÁ SÍŤ:

TN-C-S, 3 N PE, AC, 50Hz, 230/400V

OCHRANA PŘED ÚRAZEM EL. PROUDEM:
AUTOMATICKÝM ODPOJENÍM OD ZDROJE

VNĚJŠÍ VLIVY VIZ. TECHNICKÁ ZPRÁVA

TABULKA MÍSTNOSTÍ

ozn.	účel	plocha	podlaha	poznámka
1.01	zádveří	4,75	dlažba	
1.02	chodba	7,10	dlažba	
1.03	soc. zařízení	6,50	dlažba	obklad v. 1800
1.04	šatna	11,30	dlažba	
1.05	šatna	4,70	dlažba	
1.06	dílna	63,80	beton	
1.07	dílna	55,20	beton	
1.08	kancelář	10,85	PVC	
1.09	sklad	4,55	beton	
1.10	soc. zařízení	5,70	dlažba	obklad v. 1800
1.11	dílna	13,80	beton	
1.12	dílna	42,55	beton	
1.13	dílna	75,60	beton	

TABULKA SVÍTIDEL

Označení svítidla	TYP SVÍTIDLA	KRYTÍ
Ⓐ	VYRTYCH a.s. EUROPA-LED-10000-236-4K Průmyslové LED SVÍTIDLO	IP66
Ⓑ	VYRTYCH a.s. EUROPA-LED-7600-258-4K Průmyslové LED svítidlo	IP66
Ⓒ	VYRTYCH a.s. FOX-LED-3700-4K Interiérové LED svítidlo	IP20
Ⓓ	VYRTYCH a.s. FOX-LED-6350-4K Interiérové LED svítidlo	IP20
Ⓔ	VYRTYCH a.s. GRIFON-LED-MP-8400-4K Interiérové LED svítidlo	IP20
Ⓕ	VYRTYCH a.s. PULI6-LED-PC-3890-4K, Interiérové LED svítidlo	IP20

STAVEBNÍK	SOŠ a SOU technické, Sportovní 322, Třemošnice
ZODP. PROJEKTANT	J.Novotný
VYPRACOVÁL	J.Novotný
Modernizace dílen pro profesní kvalifikace	
P.P.Č. -405,KÚ Třemošnice nad Doubravou	
SVĚTELNÝ ROZVOD	

JAROMÍR VELEHRADSKÝ
PROJEKTOVÁNÍ POZEMNÍCH STAVEB
LISKOV 39, 538 25 NASAVRKY
IČO 6680 7972 ,tel. 469 677 529

Přízemí

OÚ / MÚ / Třemošnice

Č. ZAK. 12/2020

MĚŘ. 1:50

Č. V. **E 01**