


POZNÁMKA:

i PROVADĚT DLE TP 66 (ZÁSADY PRO OZNAČOVÁNÍ PRACOVNÍCH MÍST NA POZEMNÍCH KOMUNIKACÍCH)



A15

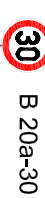


B 20a-30


Z 4a



přenosné dopravní značky
na červenobíle pruhovaném sloupku

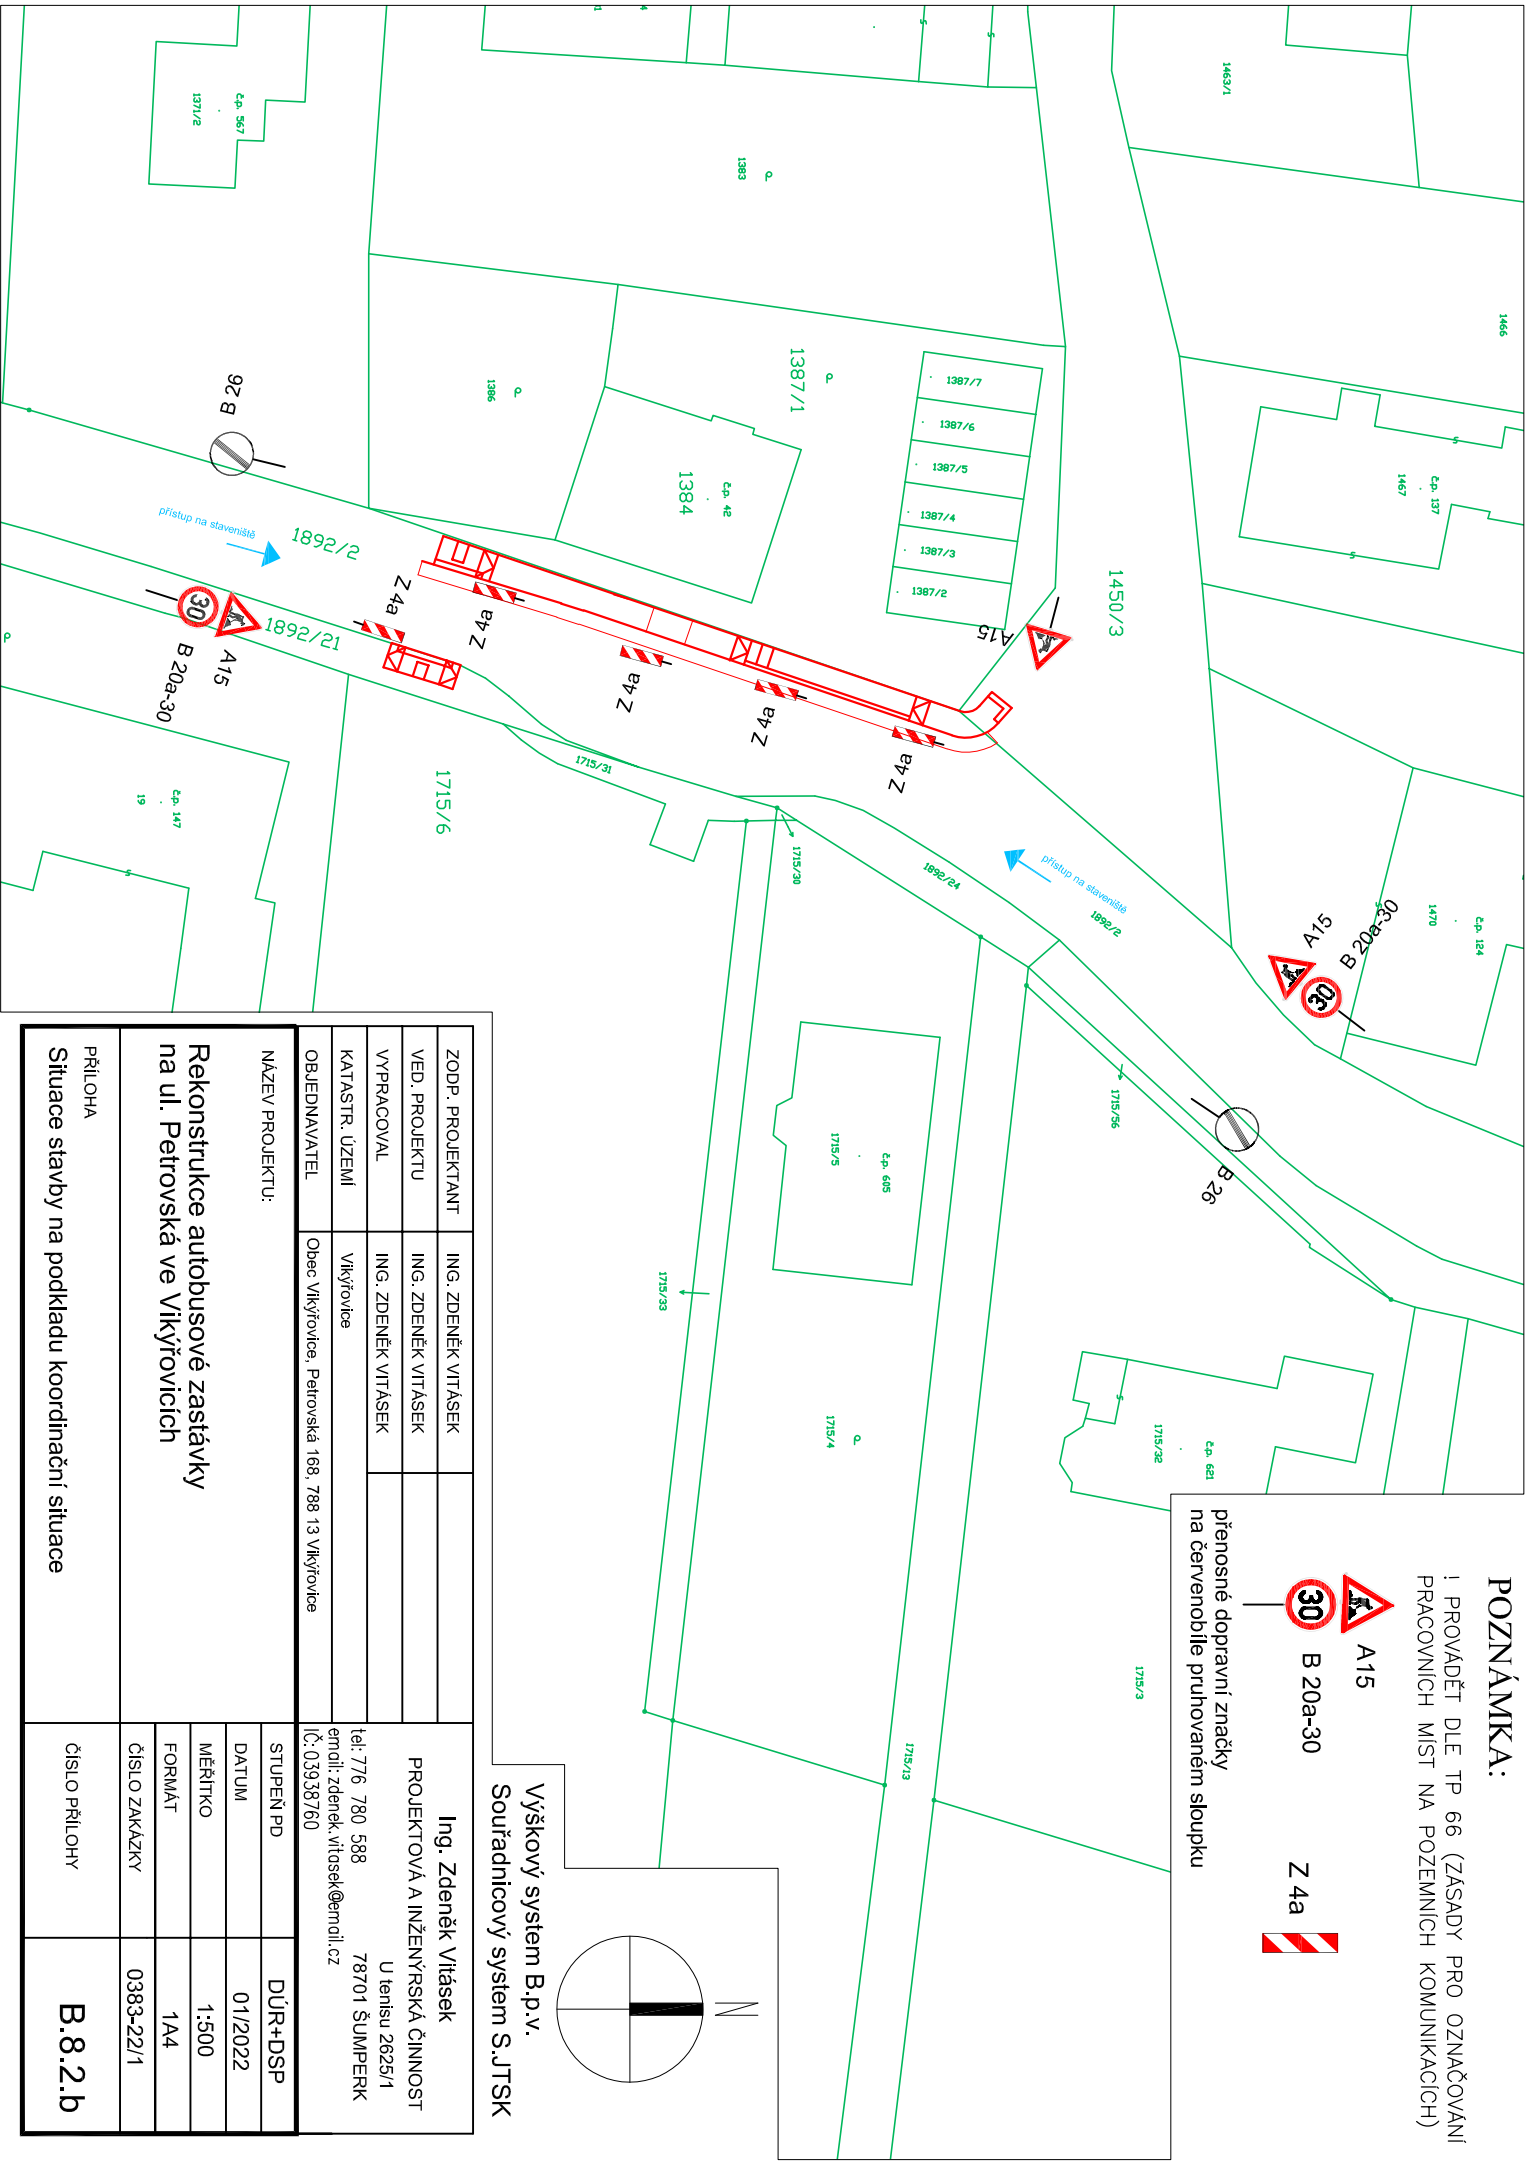

Výškový systém B.p.v.
Souřadnicový systém S.JTSK

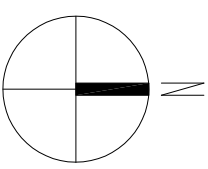

ZODP. PROJEKTANT	ING. ZDENĚK VITÁSEK	Ing. Zdeněk Vitásek PROJEKTOVÁ A INŽENÝRSKÁ ČINNOST U tenisu 2625/1 78701 ŠUMPERK tel: 776 780 588 email: zdenek.vitasek@email.cz Č. 03938760	
VED. PROJEKTU	ING. ZDENĚK VITÁSEK		
VYPRACOVAL	ING. ZDENĚK VITÁSEK		
KATASTR. ÚZEMÍ	Vikýřovice		
OBJEDNÁVATEL	Obec Vikýřovice, Petrovská 168, 788 13 Vikýřovice		
NÁZEV PROJEKTU:		STUPEŇ PD	DŮR+DSP
Rekonstrukce autobusové zastávky na ul. Petrovská ve Vikýřovicích		DATUM	01/2022
		MĚŘÍTKO	1:500
		FORMÁT	1A4
		ČÍSLO ZAKÁZKY	0383-22/1
PŘÍLOHA		ČÍSLO PŘÍLOHY	B.8.2.b
Situace stavby na podkladu koordinací situace			