



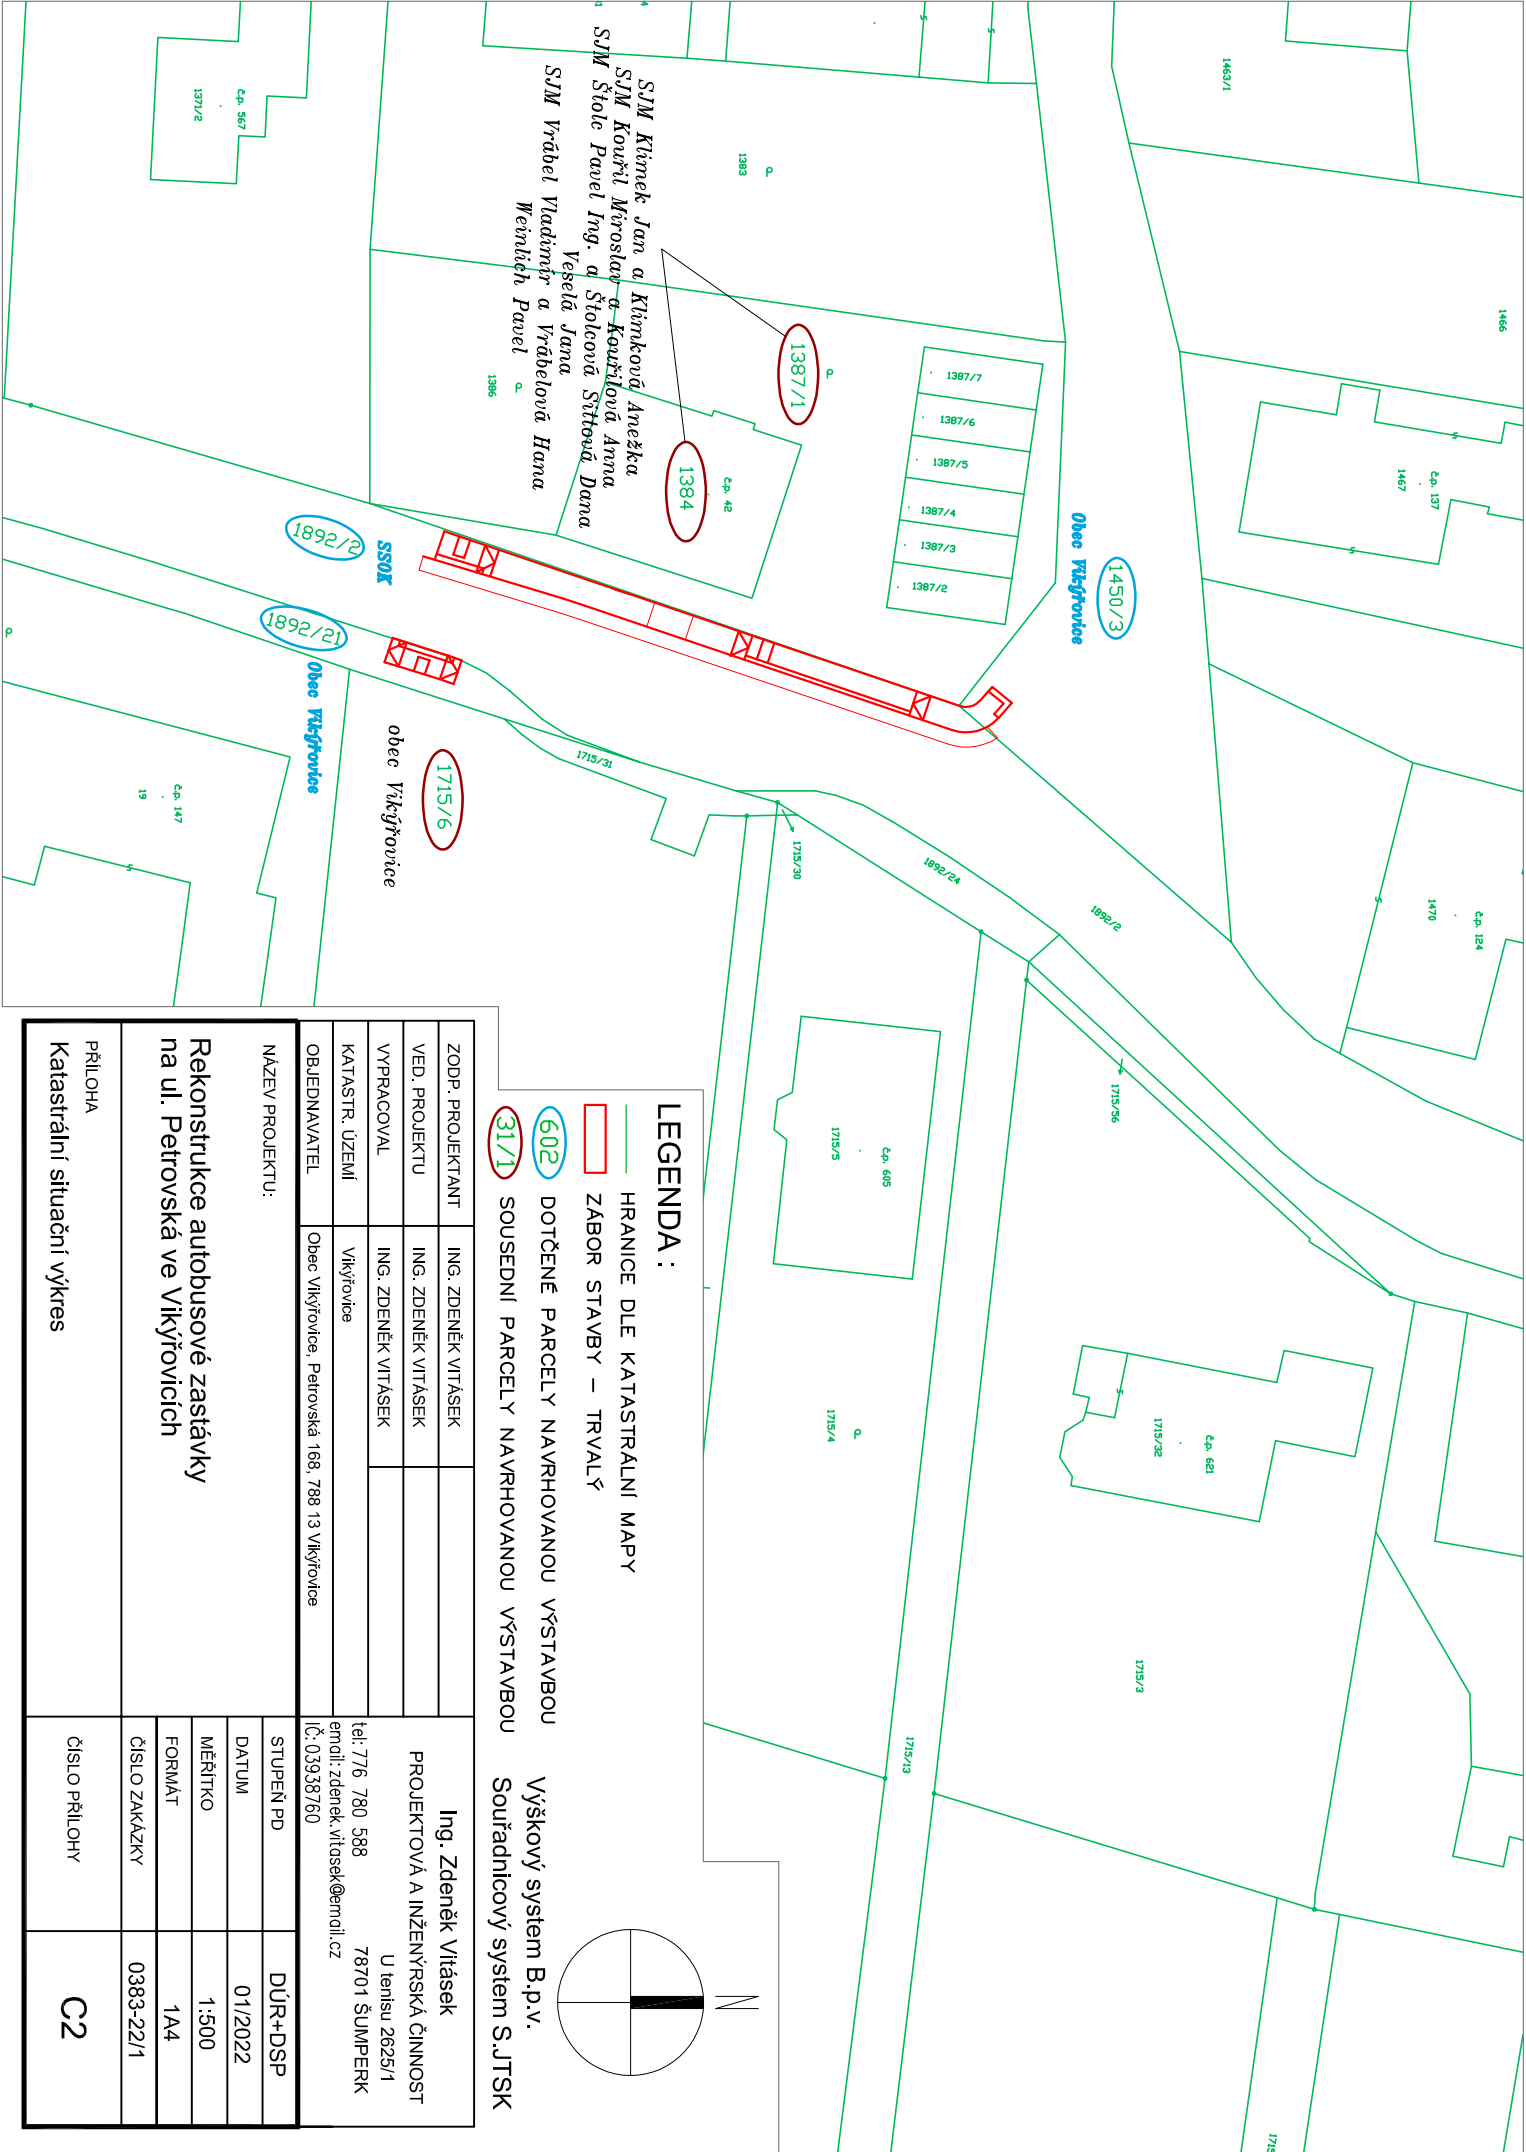

LEGENDA :

- HRANICE DLE KATASTRÁLNÍ MAPY
- ZABOR STAVBY – TRVALÝ
- 602 DOTČENÉ PARCELY NAVRHOVANOU VÝSTAVBOU
- 31/1 SOUSEDNÍ PARCELY NAVRHOVANOU VÝSTAVBOU

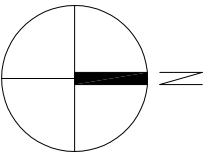

Výškový systém B.p.v.
Souřadnicový systém S.JTSK

ZODP. PROJEKTANT	ING. ZDENĚK VITÁSEK	Ing. Zdeněk Vitásek PROJEKTOVÁ A INŽENÝRSKÁ ČINNOST U tenisu 2625/1 78701 ŠUMPERK tel: 776 760 588 emilii.zdenek.vitasek@email.cz IČ: 03938760	
VED. PROJEKTU	ING. ZDENĚK VITÁSEK		
VYPRACOVAL	ING. ZDENĚK VITÁSEK		
KATASTR. ÚZEMÍ	Vítkovice		
OBJEDNÁVATEL	Obec Vítkovice, Petrovská 168, 788 13 Vítkovice		
NÁZEV PROJEKTU:			
Rekonstrukce autobusové zastávky na ul. Petrovská ve Vítkovicích		STUPEŇ PD	DŮR+DSP
		DATUM	01/2022
		MĚŘÍTKO	1:500
		FORMÁT	1A4
PŘÍLOHA		ČÍSLO ZAKÁZKY	0383-22/1
Katastrální situační výkres		ČÍSLO PŘÍLOHY	C2